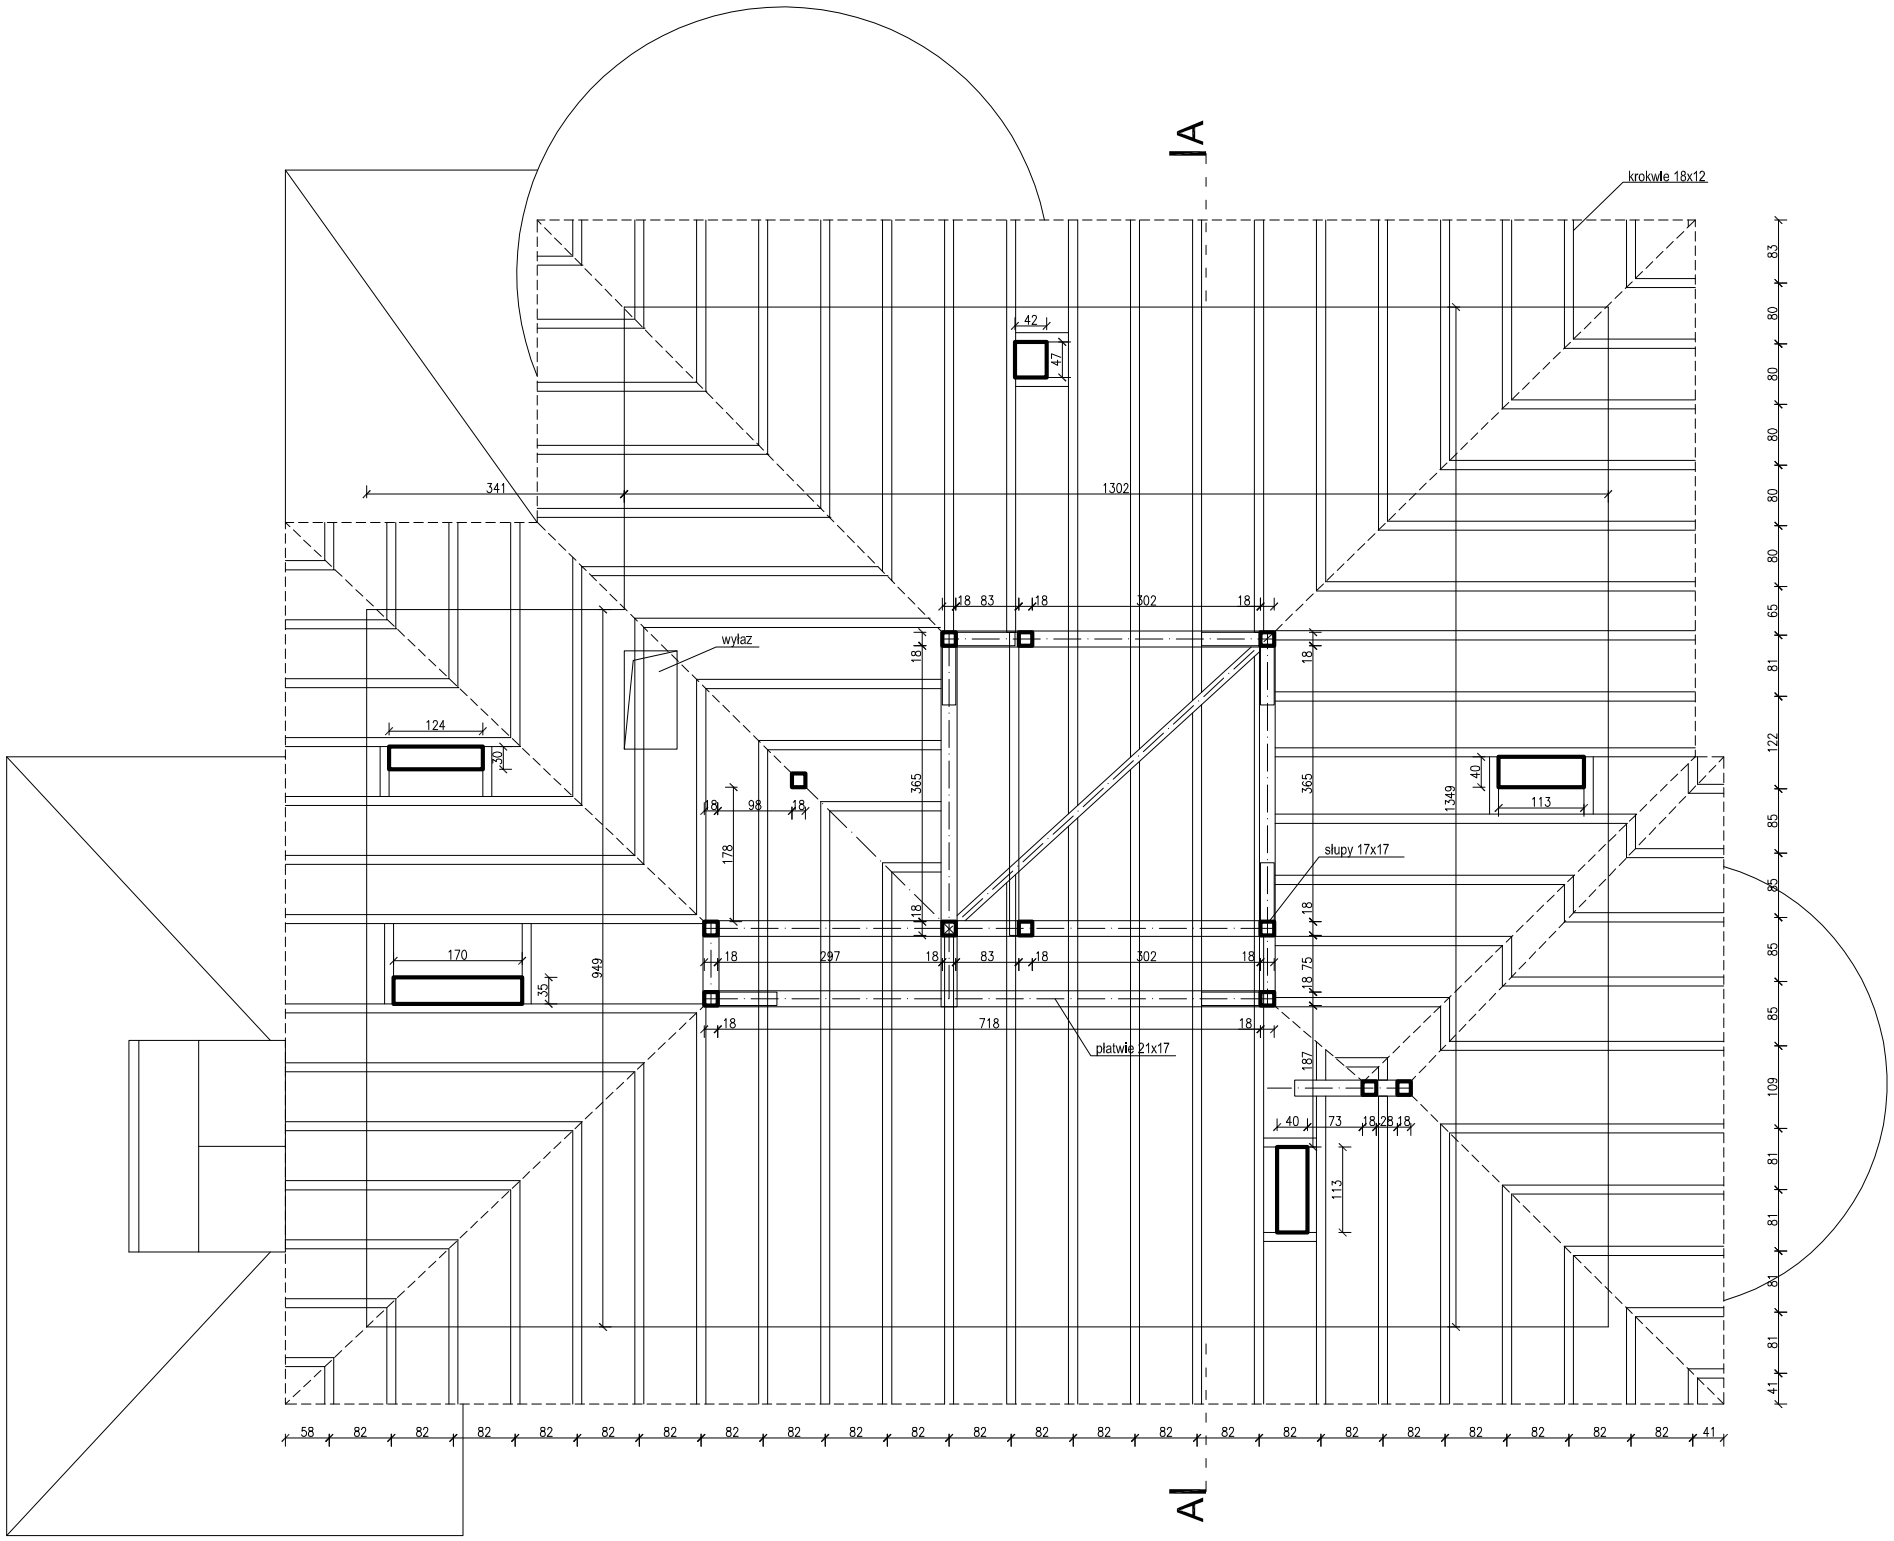

rzut więźby
skala 1:100

COMPONO Sp. z o. o.
ul. Bohaterów Warszawy 21
70-372 Szczecin

Nazwa obiektu budowlanego:		
BUDYNEK KULTURY, NAUKI I OŚWIATY		
Adres obiektu budowlanego:		
ul. Kopernika 1 62-025 Kostrzyn nad Odrą		
Tytuł (nazwa) rysunku:		
RZUT WIĘŹBY DACHOWEJ		
Opracował:		Podpis:
mgr inż. arch. Oliwia Maciejewska		
Zakres projektu:		
ARCHITEKTURA		
Rodzaj opracowania:		
INWENTARYZACJA		
Skala:	Data:	Nr rysunku:
1:100	12.2016 r.	I_10