


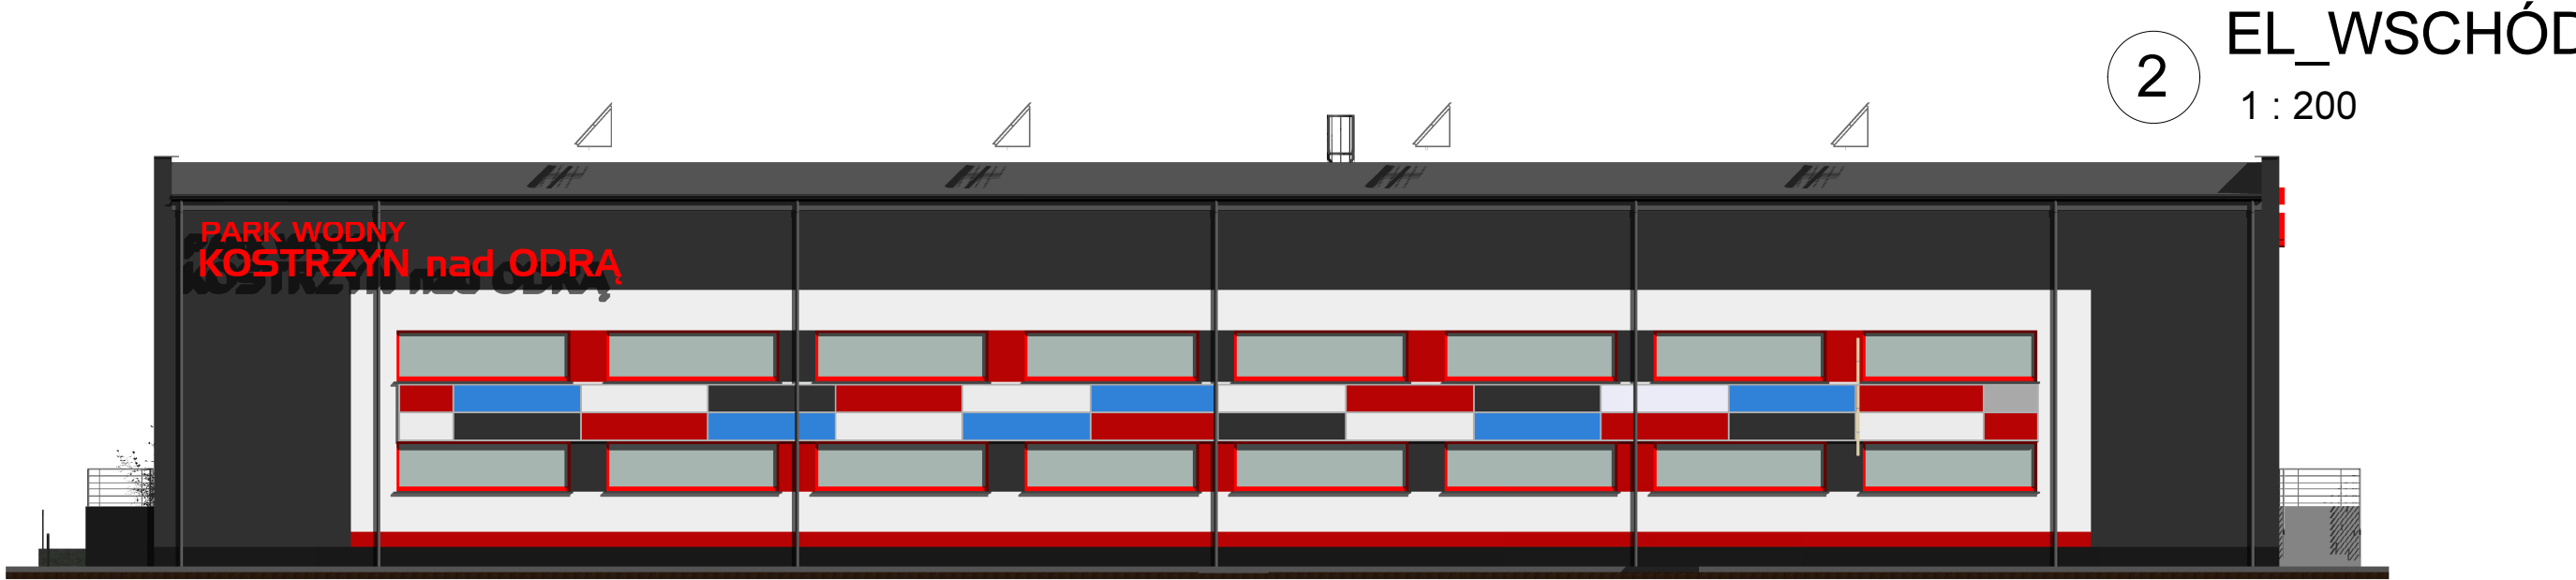

M-K Projekt Dawid Moidrzyk, ul. Mickiewicza 8, 77-430 Krajenka			
Inwestor:		Miasto Kostrzyn nad Odrą, ul. Graniczna 2, 66-470 Kostrzyn nad Odrą	
Adres:		Kostrzyn nad Odrą ul. Fabryczna, dz. nr 63/37; 63/10 ; 111/177; 111/174; 87, obręb 0007 Zatorze Fabryczne	
Nazwa zadania:		BUDOWA KRYTEJ PŁYWALNI Z TOWARZYSZĄCĄ INFRASTRUKTURĄ I ZAGOSPODAROWANIEM TERENU - PROJEKT ZMIAN	
Obiekt:		PARK WODNY KOSTRZYN NAD ODRĄ	
Arch. Projektował:		mgr inż. arch. Tadeusz Tylka Nr upr.: NN-8345/474/81 – upr. Arch. bez ograniczeń	
Opracował:		inż. Dawid Moidrzyk	Branża: Arch. Faza: BUD.
TREŚĆ RYSUNKU		ELEWACJE	Skala: 1 : 200 Data: 11.2018 Nr rys. A-12 Str.