


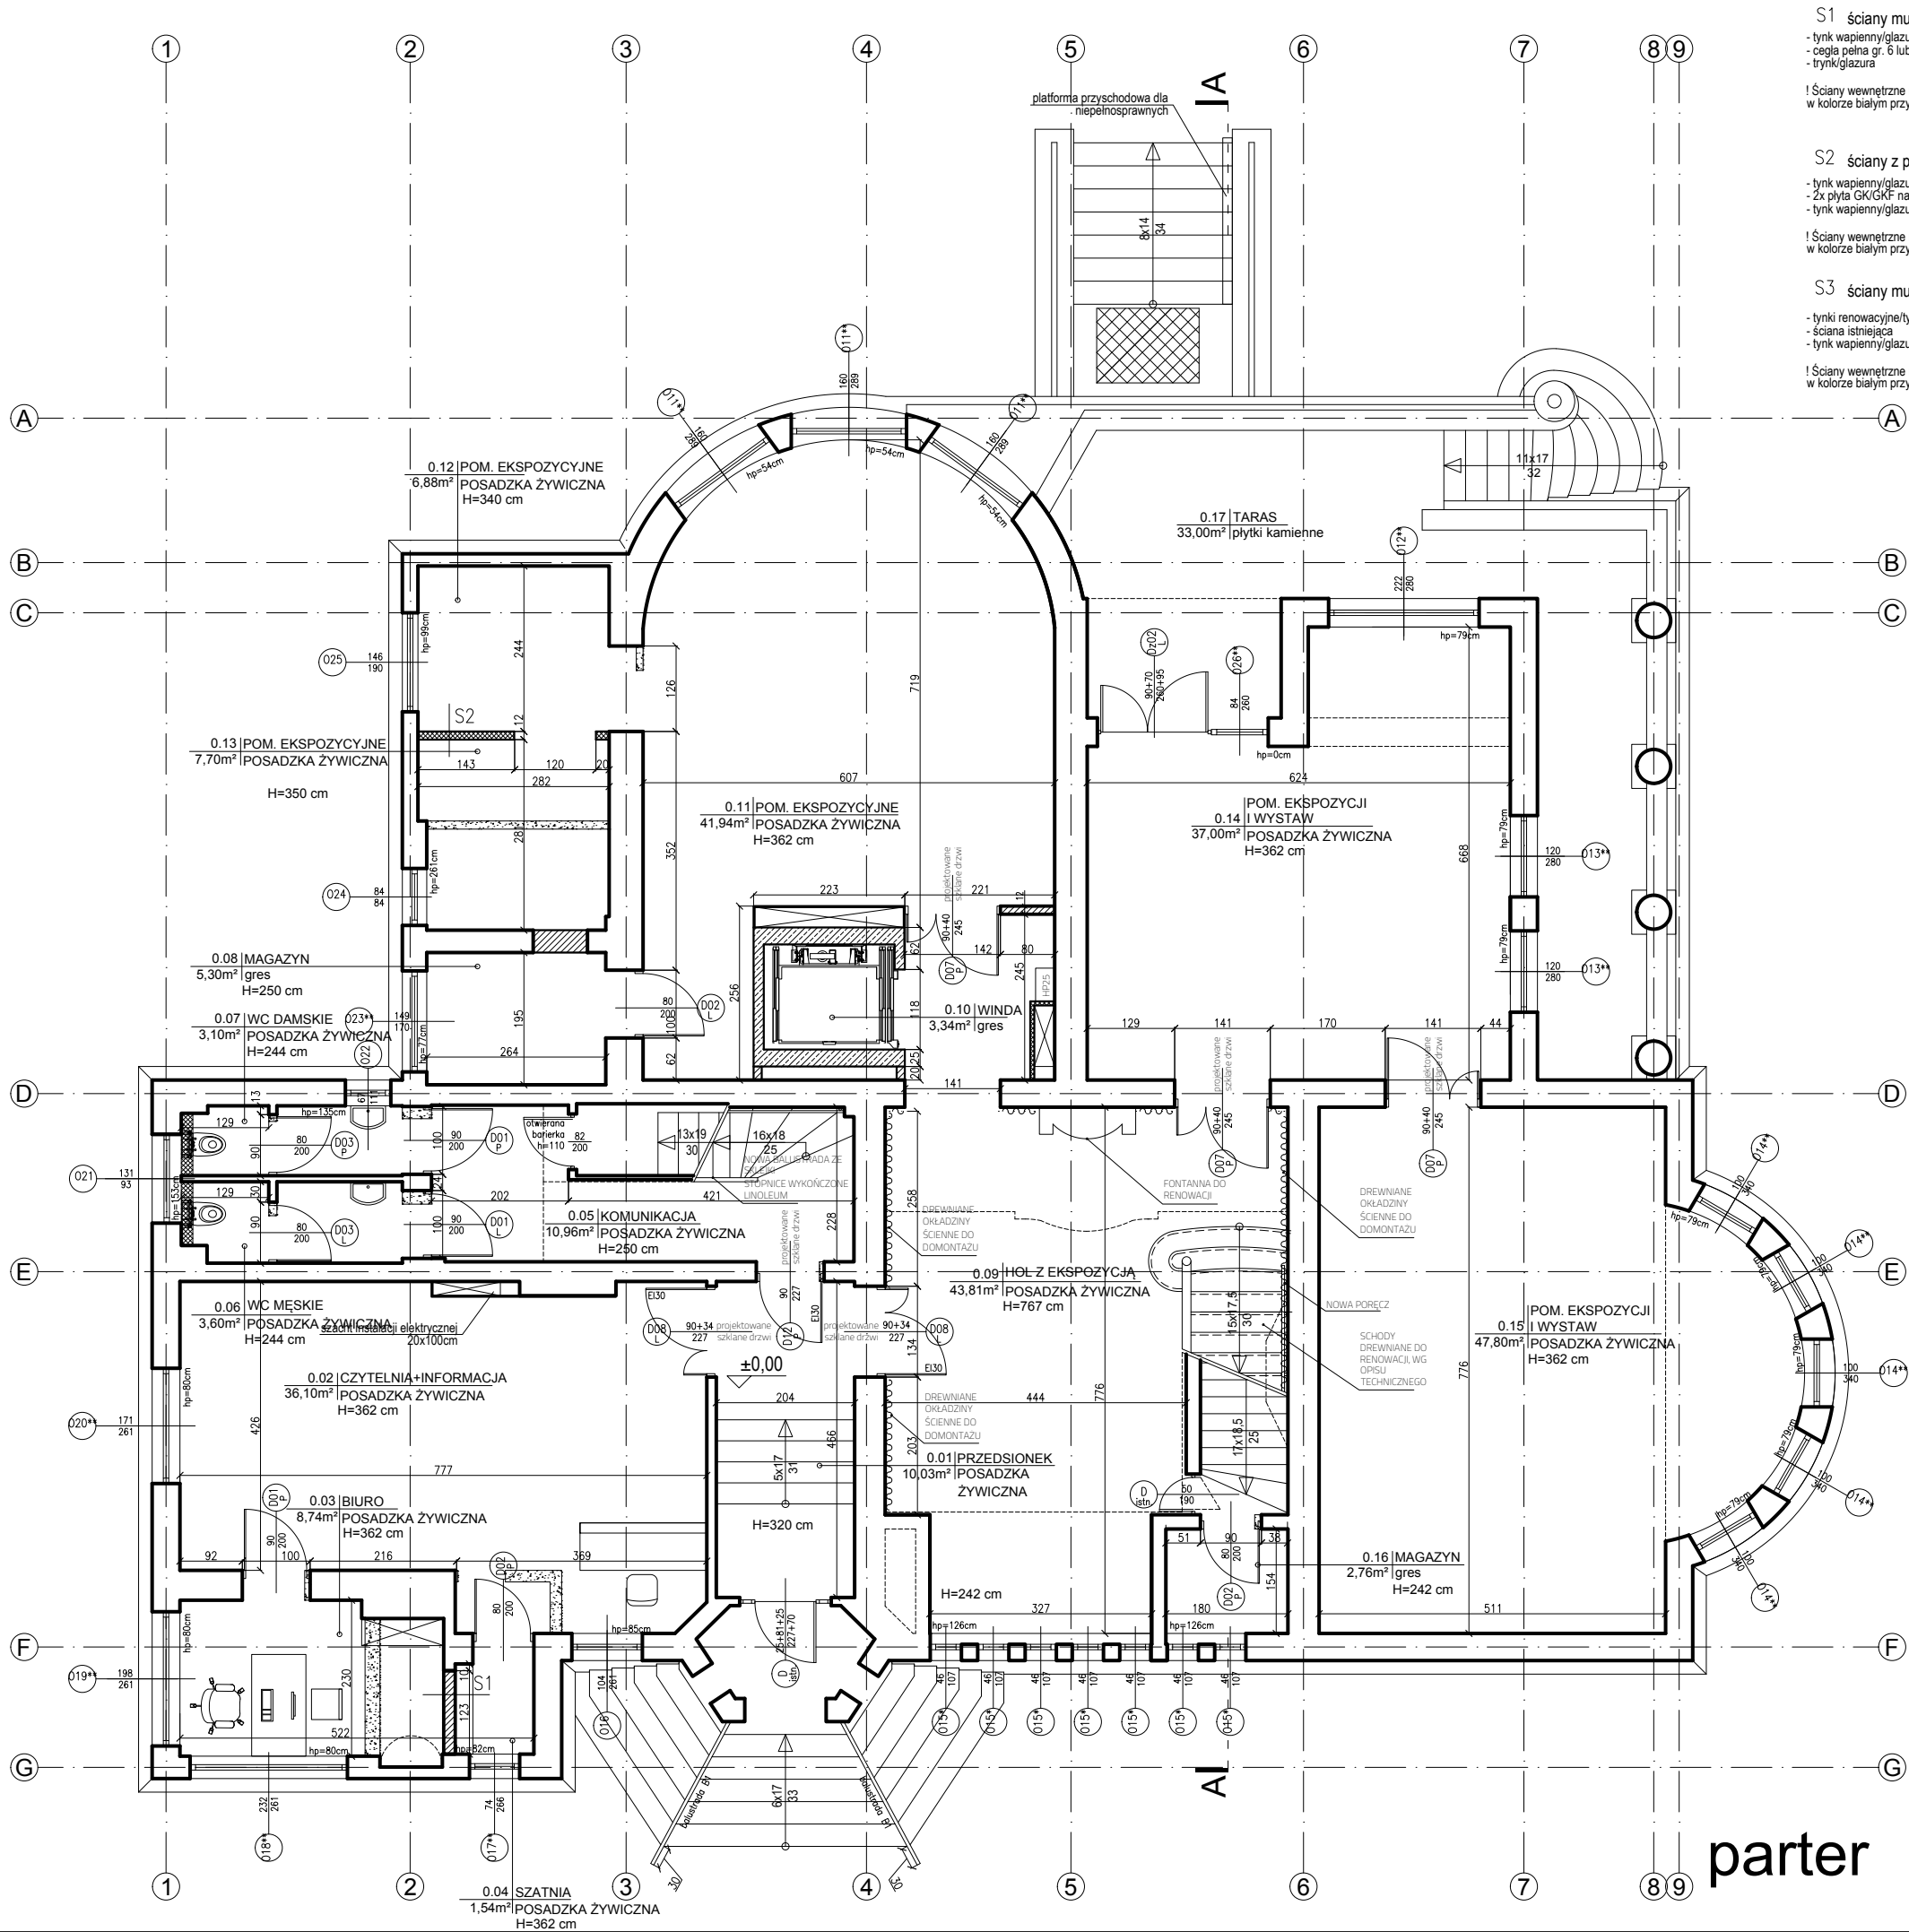

- S1 ściany murowane
- tynk wapienny/glazura
- cegła pełna gr. 6 lub 12cm
- tynki/glazura
! Ściany wewnętrzne malować w kolorze białym przy użyciu farb lateksowych
- S2 ściany z płyty GK/GKF
- tynk wapienny/glazura
- 2x płyta GK/GKF na ruszcie systemowym 2,5cm
- tynk wapienny/glazura
! Ściany wewnętrzne malować w kolorze białym przy użyciu farb lateksowych
- S3 ściany murowane
- tynki renowacyjne/tynki istniejące
- ściana istniejąca
- tynk wapienny/glazura
! Ściany wewnętrzne malować w kolorze białym przy użyciu farb lateksowych

- LEGENDA:
- ściany istniejące
 - ściany murowane
 - ściany z płyty G-K
 - ściany do wyburzenia
 - stolarka nieuchylna
 - stolarka nieuchylna do h=85cm

UWAGI:

- instalacja SAP (System Alarmu Pożarowego) wykonać wg branży elektrycznej
- projekt należy rozpatrywać z uwzględnieniem projektów branżowych

		STUDIO WYSTAW Piotr Wysocki ul. Szaserów 120a/21 04-349 Warszawa			
Nazwa obiektu budowlanego:					
BUDYNEK KULTURY, NAUKI I OŚWIATY					
Adres obiektu budowlanego:					
ul. Kopernika 1 62-025 Kostrzyn nad Odrą					
Tytuł (nazwa) rysunku:					
RZUT PARTERU					
Projektował:		Podpis:			
mgr inż. arch. Konrad Wesołowski upr. bud. nr 19/ZPOIA/OKK/2011 mgr art. Piotr Wysocki mgr inż. arch. Elżbieta Hellstein mgr inż. arch. Mariusz Pawlus mgr inż. arch. Michał Czasnojęć					
Zakres projektu:					
ARCHITEKTURA					
Rodzaj opracowania:					
PROJEKT WYKONAWCZY					
Skala:	Data:	Nr rysunku:			
1:100	03.2019 r.	A02			