


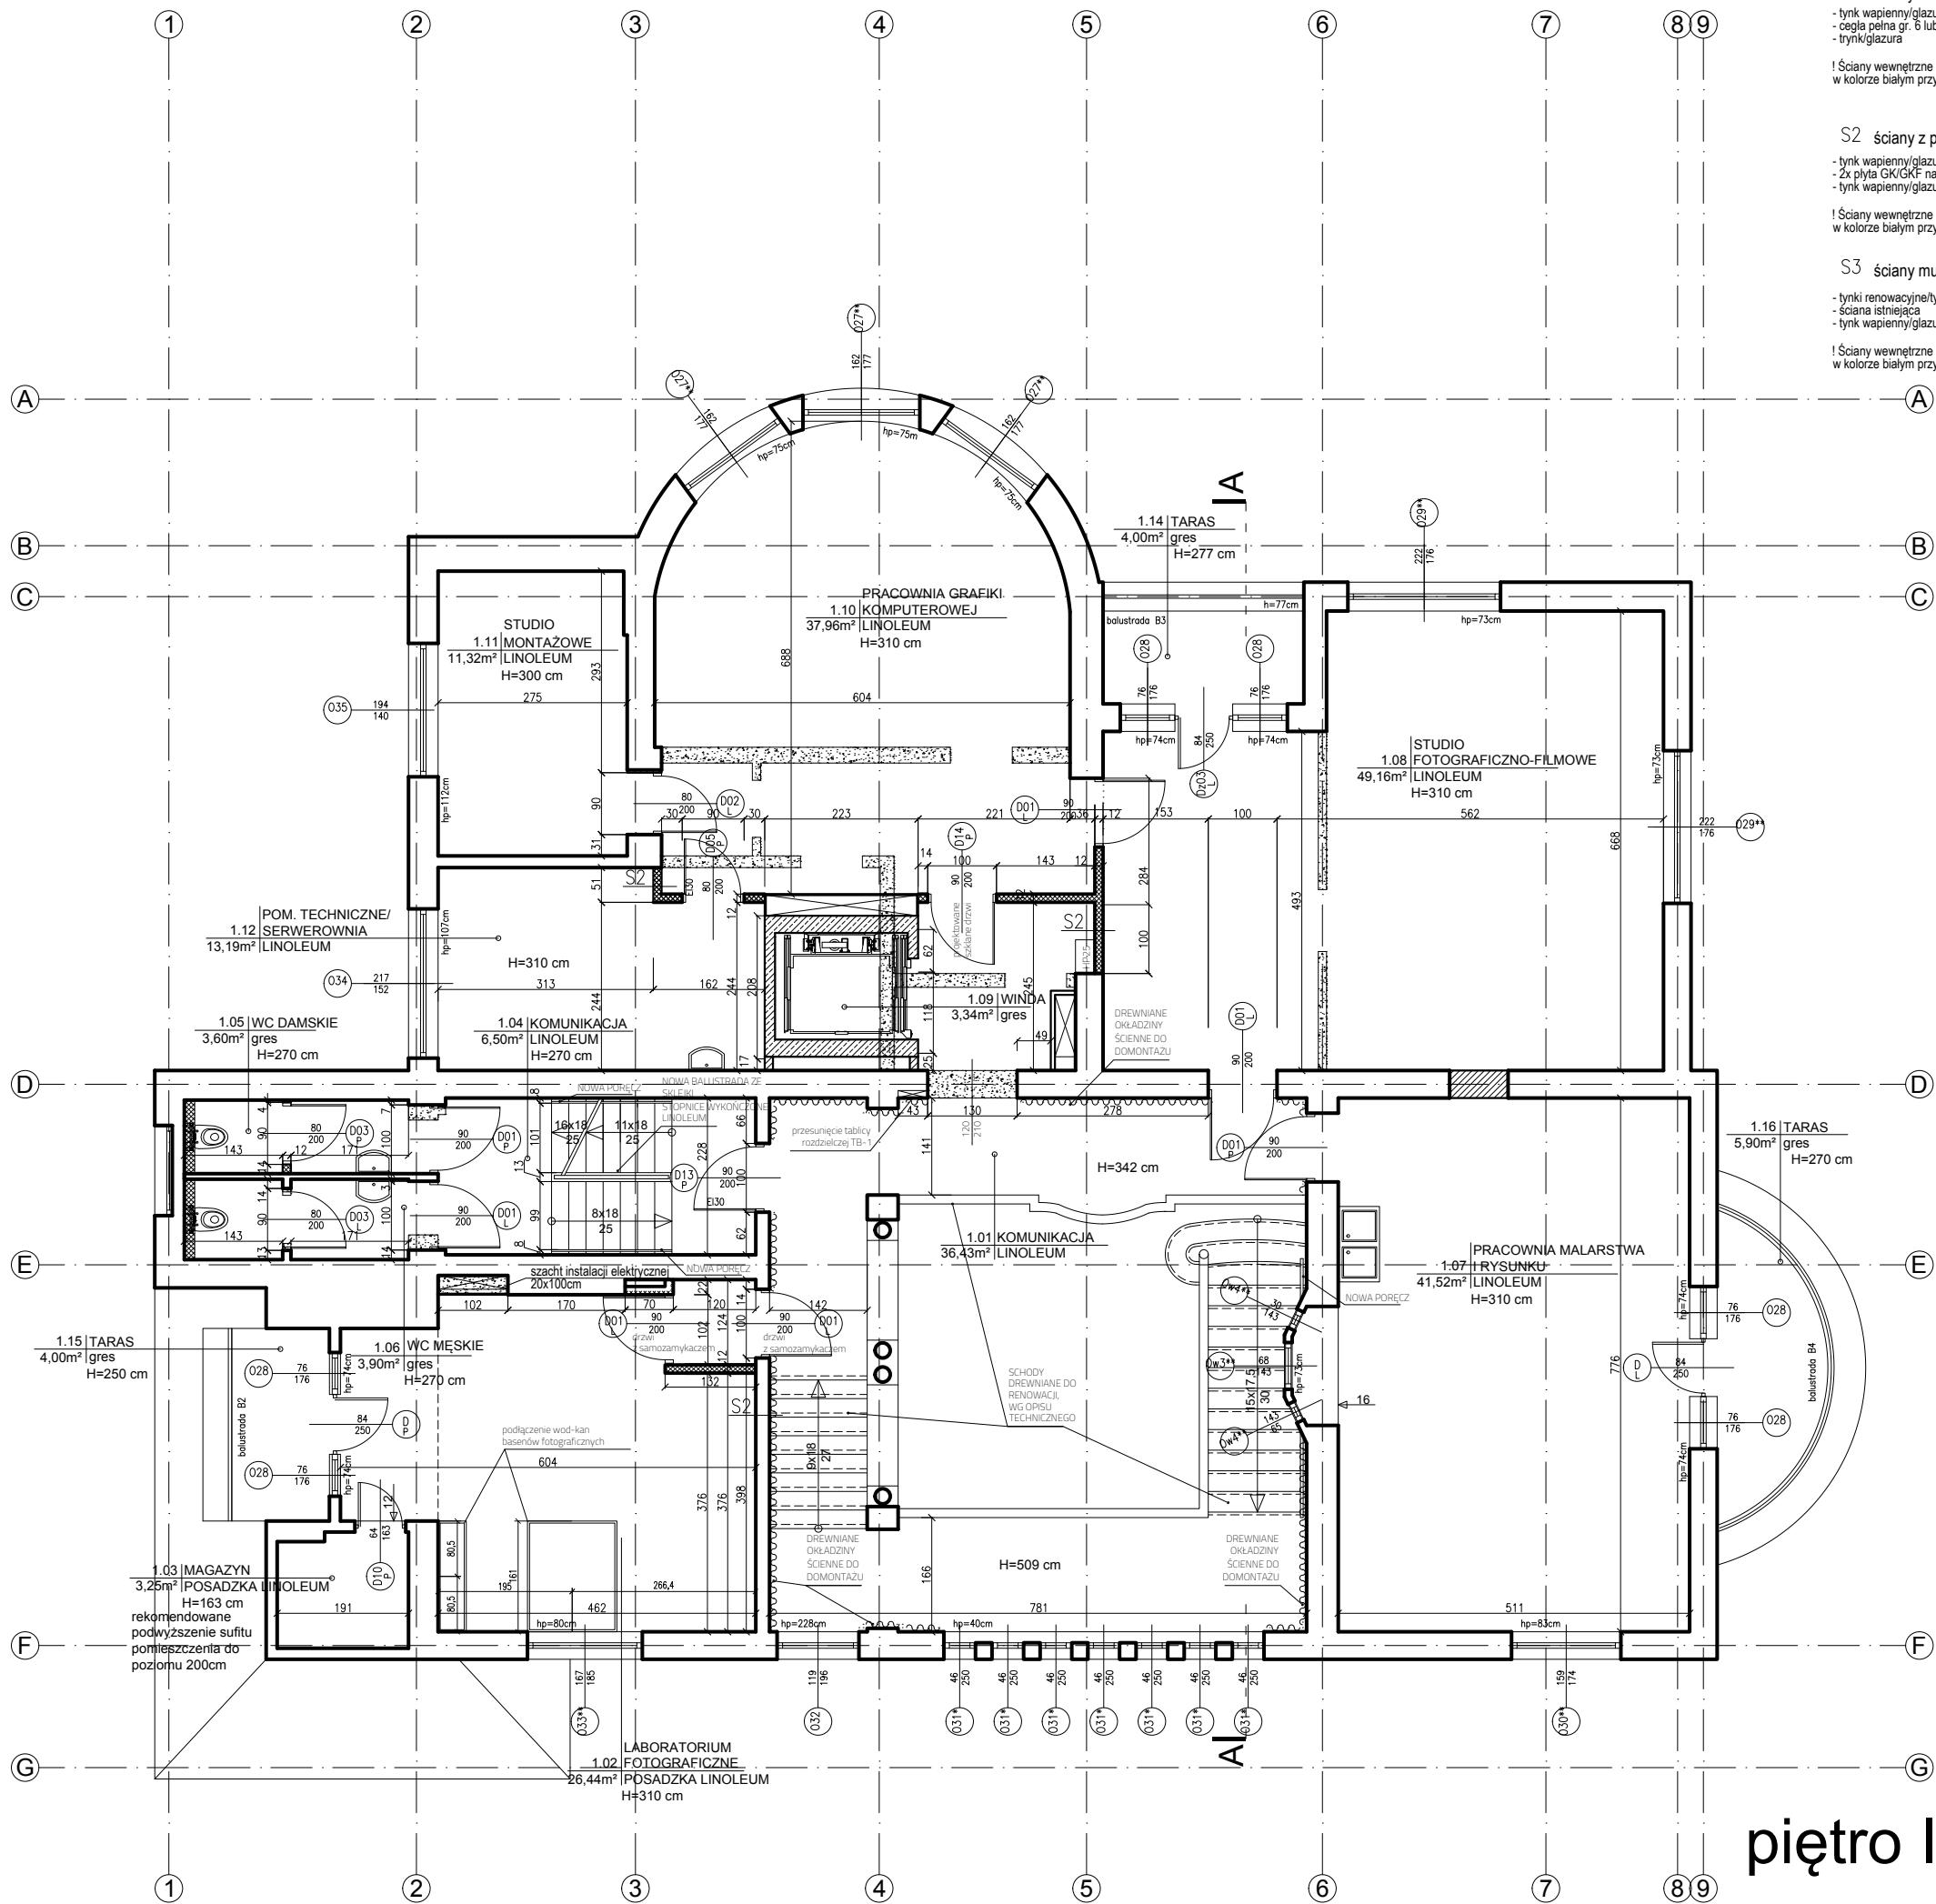

S1 ściany murowane

- tynk wapienny/glazura
- cegła pełna gr. 6 lub 12cm
- tynk/glazura

! Ściany wewnętrzne malować w kolorze białym przy użyciu farb lateksowych

S2 ściany z płyty GK/GKF

- tynk wapienny/glazura
- 2x płyta GK/GKF na ruszcie systemowym 2,5cm
- tynk wapienny/glazura

! Ściany wewnętrzne malować w kolorze białym przy użyciu farb lateksowych

S3 ściany murowane

- tynki renowacyjne/tynki istniejące
- ściana istniejąca
- tynk wapienny/glazura

! Ściany wewnętrzne malować w kolorze białym przy użyciu farb lateksowych

LEGENDA:



ściany istniejące



ściany murowane



ściany z płyty G-K



ściany do wyburzenia



stolarka nieuchylna



stolarka nieuchylna do h=85cm

UWAGI:

- instalacja SAP (System Alarmu Pożarowego) wykonać wg branży elektrycznej
- projekt należy rozpatrywać z uwzględnieniem projektów branżowych



STUDIO WYSTAW Piotr Wysocki
ul. Szaserów 120a/21
04-349 Warszawa

Nazwa obiektu budowlanego:

BUDYNEK KULTURY, NAUKI I OŚWIATY

Adres obiektu budowlanego:

ul. Kopernika 1
62-025 Kostrzyn nad Odrą

Tytuł (nazwa) rysunku:

RZUT I PIĘTRA

Projektował:

mgr inż. arch. Konrad Wesolowski
upr. bud. nr 19/ZPOIA/OKK/2011
mgr art. Piotr Wysocki
mgr inż. arch. Elżbieta Hellstein
mgr inż. arch. Mariusz Pawlus
mgr inż. arch. Michał Czasnojęć

Podpis:

Zakres projektu:

ARCHITEKTURA

Rodzaj opracowania:

PROJEKT WYKONAWCZY

Skala:

Data:

1:100 03.2019 r.

Nr rysunku:

A03

piętro I