



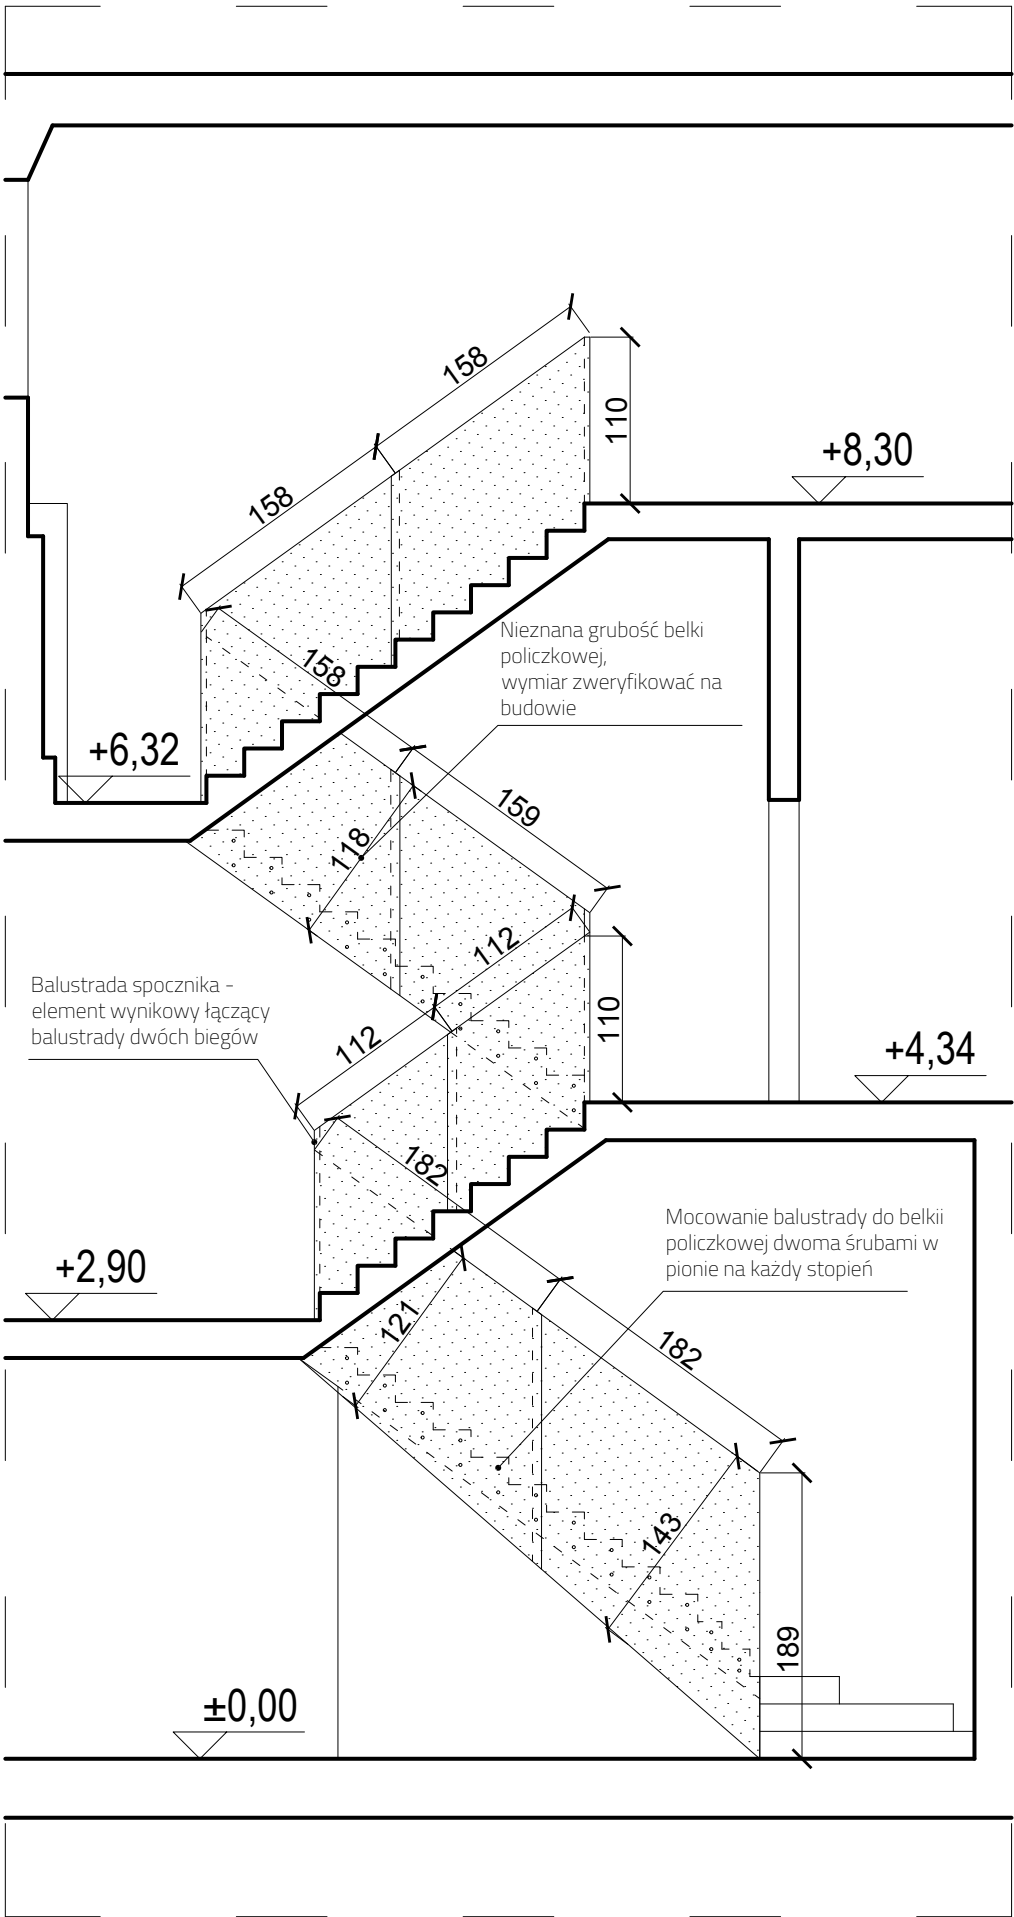

SCHEMAT BALUSTRADY KLATKI
EWAKUACYJNEJ K2 1:100

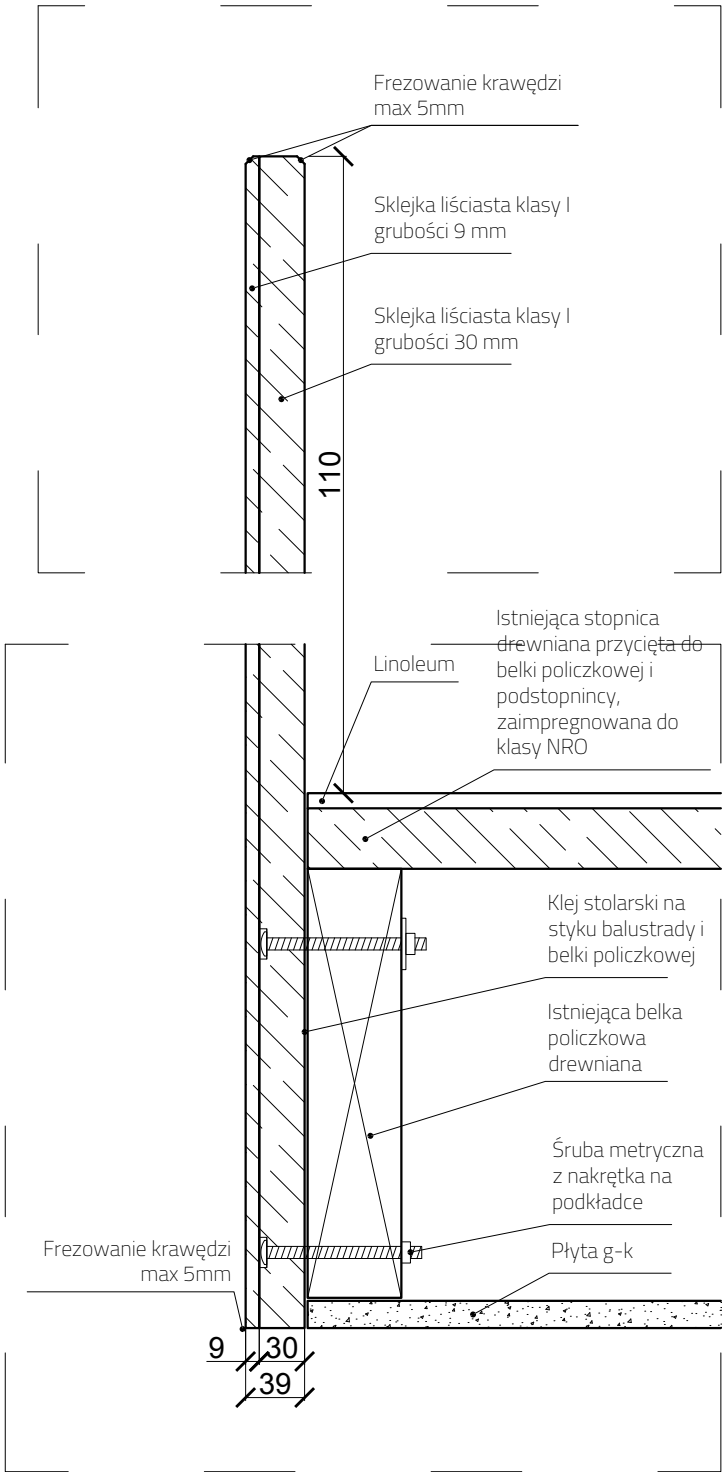

DETAL POŁĄCZENIA BALUSTRADY Z
BELKĄ POLICZKOWĄ 1:10

UWAGI:
- wymiary sprawdzić na budowie
- instalacja SAP (System Alarmu Pożarowego) wykonać wg branży elektrycznej
- projekt należy rozpatrywać z uwzględnieniem projektów branżowych



STUDIO WYSTAW Piotr Wysocki
ul. Szaserów 120a/21
04-349 Warszawa

Nazwa obiektu budowlanego:

BUDYNEK KULTURY, NAUKI I OŚWIATY

Adres obiektu budowlanego:

ul. Kopernika 1
62-025 Kostrzyn nad Odrą

Tytuł (nazwa) rysunku:

**BALUSTRADA SCHODÓW KLATKI
EWUKACYJNEJ K-2 PRZEKRÓJ ORAZ DETAL**

Projektował:

mgr inż. arch. Konrad Wesolowski
upr. bud. nr 19/ZPOIA/OKK/2011
mgr art. Piotr Wysocki
mgr inż. arch. Elżbieta Hellstein
mgr inż. arch. Mariusz Pawlus
mgr inż. arch. Michał Czasnojęć

Podpis:

Zakres projektu:

ARCHITEKTURA

Rodzaj opracowania:

PROJEKT WYKONAWCZY

Skala:

1:100; 1:10

Data:

03.2019 r.

Nr rysunku:

A23