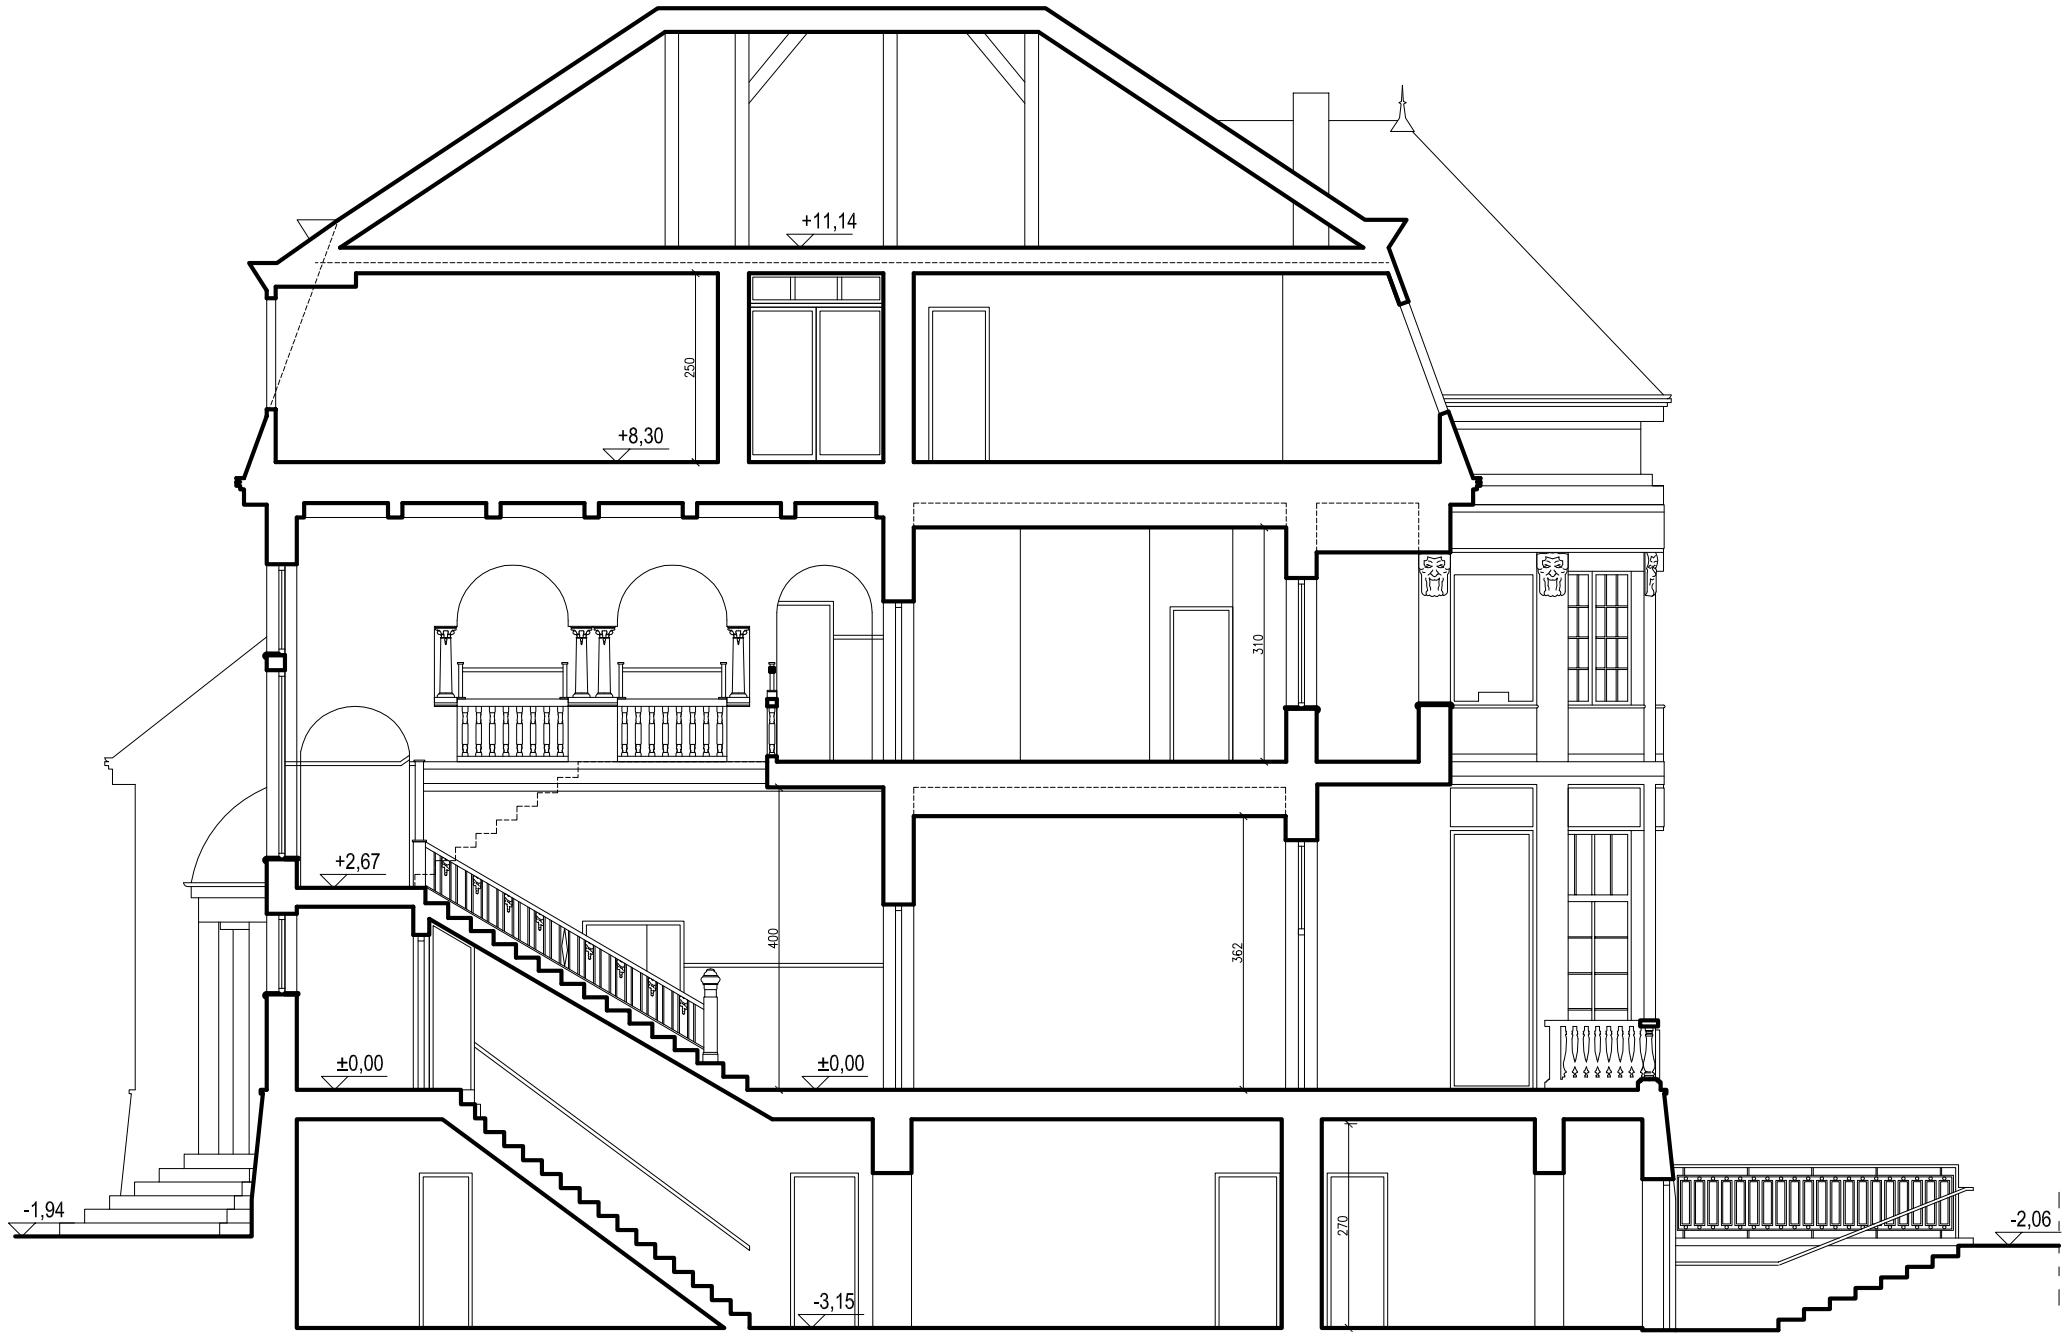

przekrój A-A
skala 1:100

COMPONO Sp. z o. o.
ul. Bohaterów Warszawy 21
70-372 Szczecin

Nazwa obiektu budowlanego:
BUDYNEK KULTURY, NAUKI I OŚWIATY
Adres obiektu budowlanego:
ul. Kopernika 1 62-025 Kostrzyn nad Odrą
Tytuł (nazwa) rysunku:
PRZEKRÓJ A-A

Opracował:	Podpis:
mgr inż. arch. Oliwia Maciejewska	

Zakres projektu:
ARCHITEKTURA
Rodzaj opracowania:
INWENTARYZACJA

Skala:	Data:	Nr rysunku:
1:100	12.2016 r.	*I_05*