


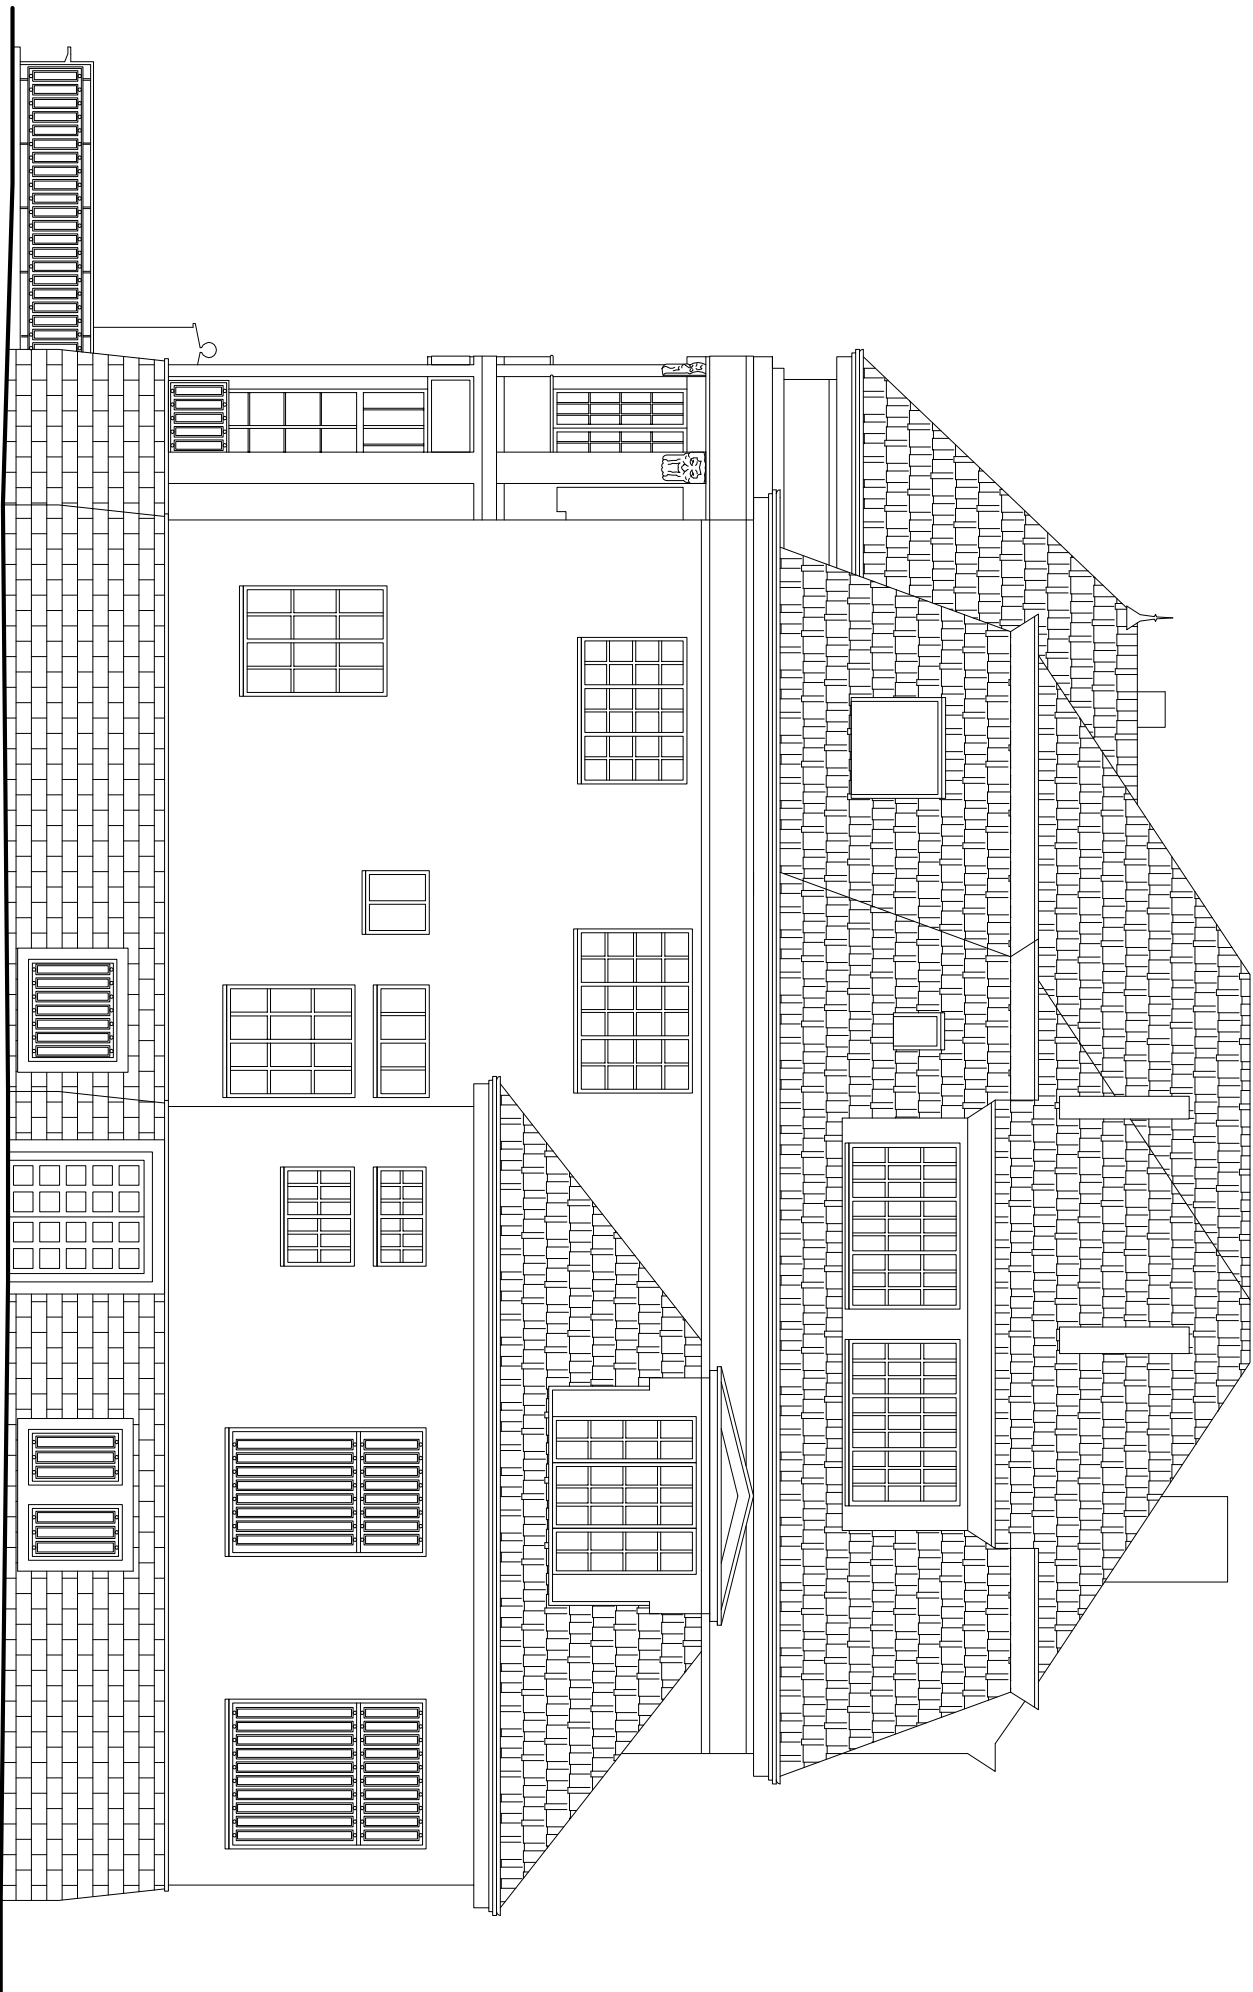

elevacja północna

skala 1:100



COMPONO Sp. z o. o.
ul. Bohaterów Warszawy 21
70-372 Szczecin

Nazwa obiektu budowlanego:

BUDYNEK KULTURY, NAUKI I OŚWIATY

Adres obiektu budowlanego:

ul. Kopernika 1
62-025 Kostrzyn nad Odrą

Tytuł (nazwa) rysunku:

ELEWACJA PÓŁNOCNA

Opracował:

mjr inż. arch. Oliwia Maciejewska

Podpis:

Zakres projektu:

ARCHITEKTURA

Rodzaj opracowania:

INWENTARYZACJA

Skala:

1:100

Data:

12.2016 r.

Nr rysunku:

1_08