7101 - Kostrzyn - IE_PW_Rzuty_V4.dwg

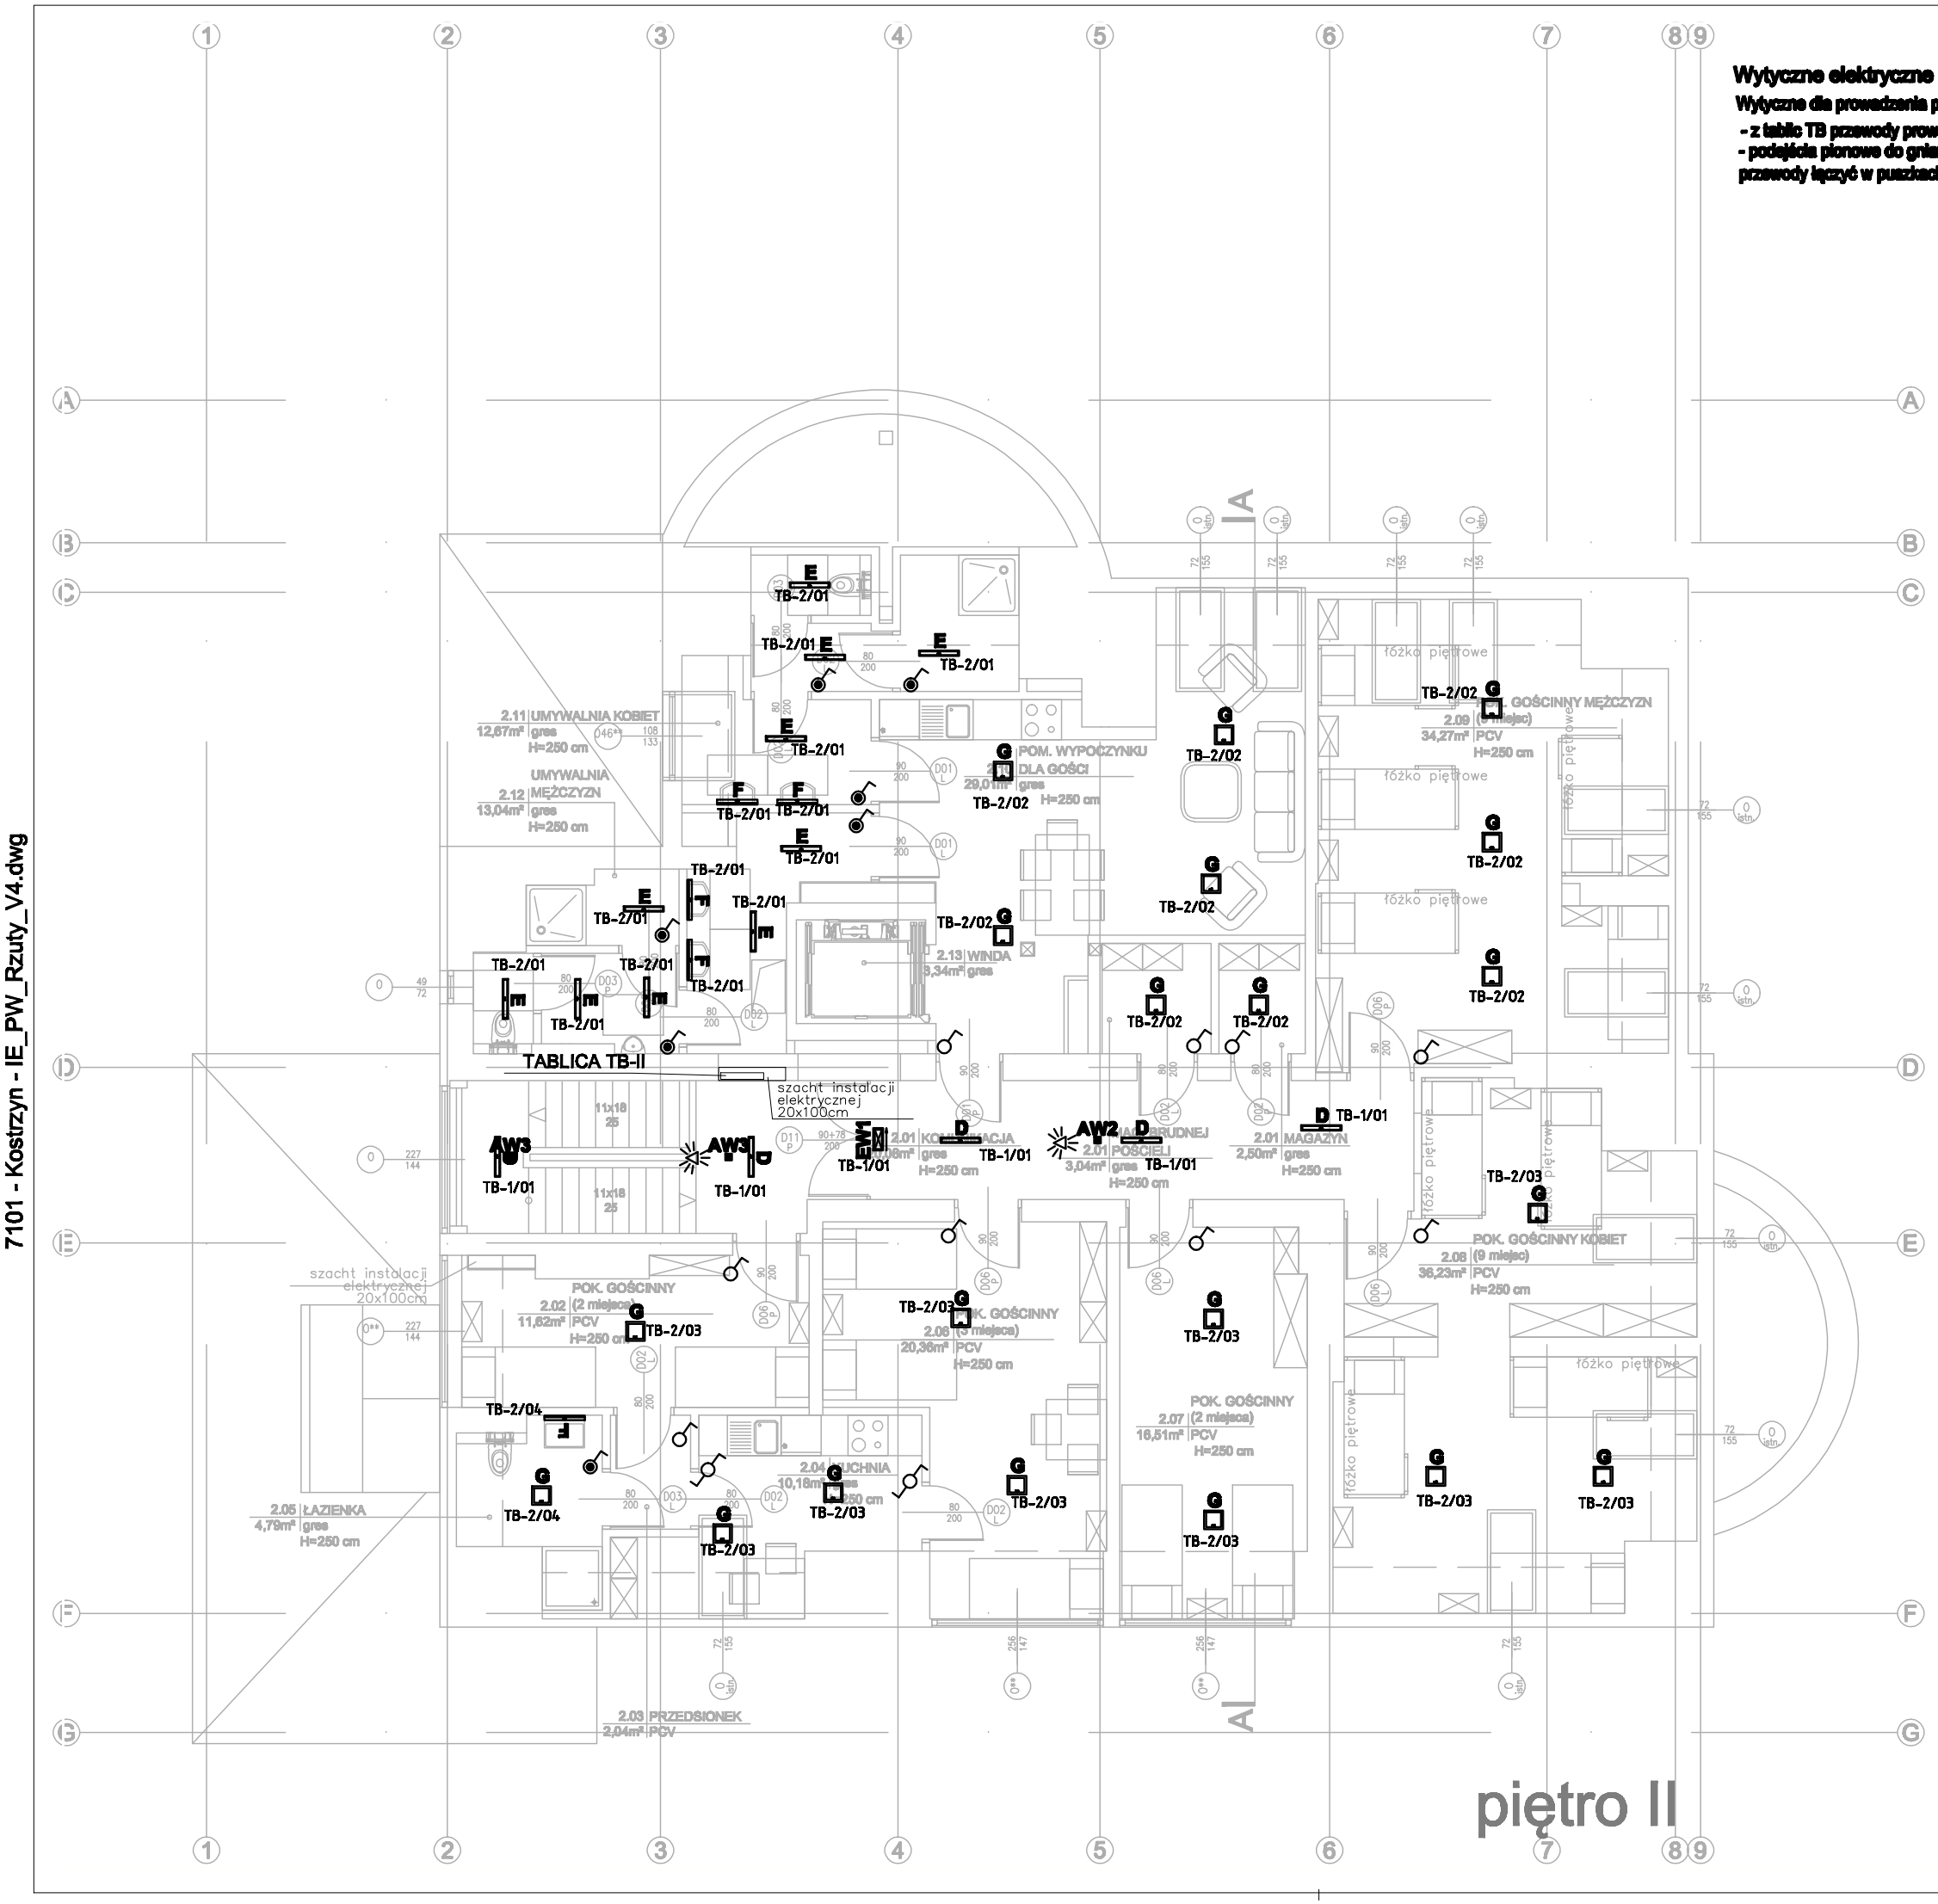

Wytyczne elektryczne

Wytyczne dla prowadzenia przewodów dla oświetlenia oraz gniazd:

- z tablic TB przewody prowadzić pionowo p/t nad sufity g/k
- podejścia pionowe do gniazd i łączników p/t, puszki głębokie, przewody łączyć w puszkach; dla opraw stosować przewody YDY 3x1,5mm2

SYMBOL	OPIS
	- łącznik jednobiegunowy
	- łącznik dwubiegunowy
	- łącznik schodowy
	- przycisk podświetlany
	- ściemniacz
	- łącznik jednobiegunowy IP44
t=20min P=2kW	- czujnik ruchu 360° IP44

OPRAWY OŚWIETLENIOWE	
A	LED S200LM FLX E 34 840 / 698N800
B	LED NK 2260LM FLX 34 840
C	LED S300LM FLX E 34 840
D	LED 1900LM MICRO-PRM E 34 840 / L-680
E	LED 1900LM MICRO-PRM E 34 840 / L-680
F	LED 1300LM FLX E IP44 840 / L-680
G	LED 2400LM E IP54 840
H	Kinkiet Coupled 6811/8/38
H1	UPDOOR 2x28W TC-L SHM E IP65 34 2I IK5 / TERMOSTAT czas pracy 1h, baterie 2h
I1	LED V1 2600LM PC OPAL E IP65 840 / L-1200
I2	LED V1 5200LM PC OPAL E IP65 840 / L-1200
AW1	OPRAWA AWARYJNA AWPO/SW/8/1/SE/KT/WH
AW2	OPRAWA AWARYJNA RUTA N LED 3W RNC 38 1C AT
AW3	OPRAWA AWARYJNA RUTA N LED 3W RNO 38 1C AT
AW4	OPRAWA AWARYJNA RUTA P LED 3W RPO 38 1C AT
AW5	OPRAWA AWARYJNA HWRA/8,2W/8/1/SE/KT/TR
AW6	OPRAWA AWARYJNA ODB/8x1W/8/1/SE/KT/WH + GRZAŁKA HTR
EW1	OPRAWA AWARYJNA IF28WS/1W/8/1/SA/KT/SR
EW2	OPRAWA AWARYJNA IF2ACS/1W/8/1/SA/KT/SR

COMPONO Sp. z o. o.
ul. Bohaterów Warszawy 21
70-372 Szczecin

Nazwa obiektu budowlanego:	**BUDYNEK KULTURY, NAUKI I OŚWIATY**
Adres obiektu budowlanego:	ul. Kopernika 1 62-025 Kostrzyn nad Odrą
Tytuł (nazwa) rysunku:	**Rzut 2 piętra - Instalacja oświetlenia**
Projektował:	**mgr inż. Norbert Wszytko** **upr. bud. nr 11/Sz/2001** **w specjalności inst. elektryczne**
Podpis:	Wszytko
Sprawdził:	**mgr inż. Szymon Woyke** **upr. bud. nr 183/Sz/2002** **w specjalności inst. elektryczne**
Podpis:	Woyke
Opracował:	
Podpis:	
Zakres projektu:	INSTALACJE ELEKTRYCZNE
Rodzaj opracowania:	PROJEKT WYKONAWCZY
Skala:	1:100
Data:	09.2017
Nr rysunku:	IE-R04