
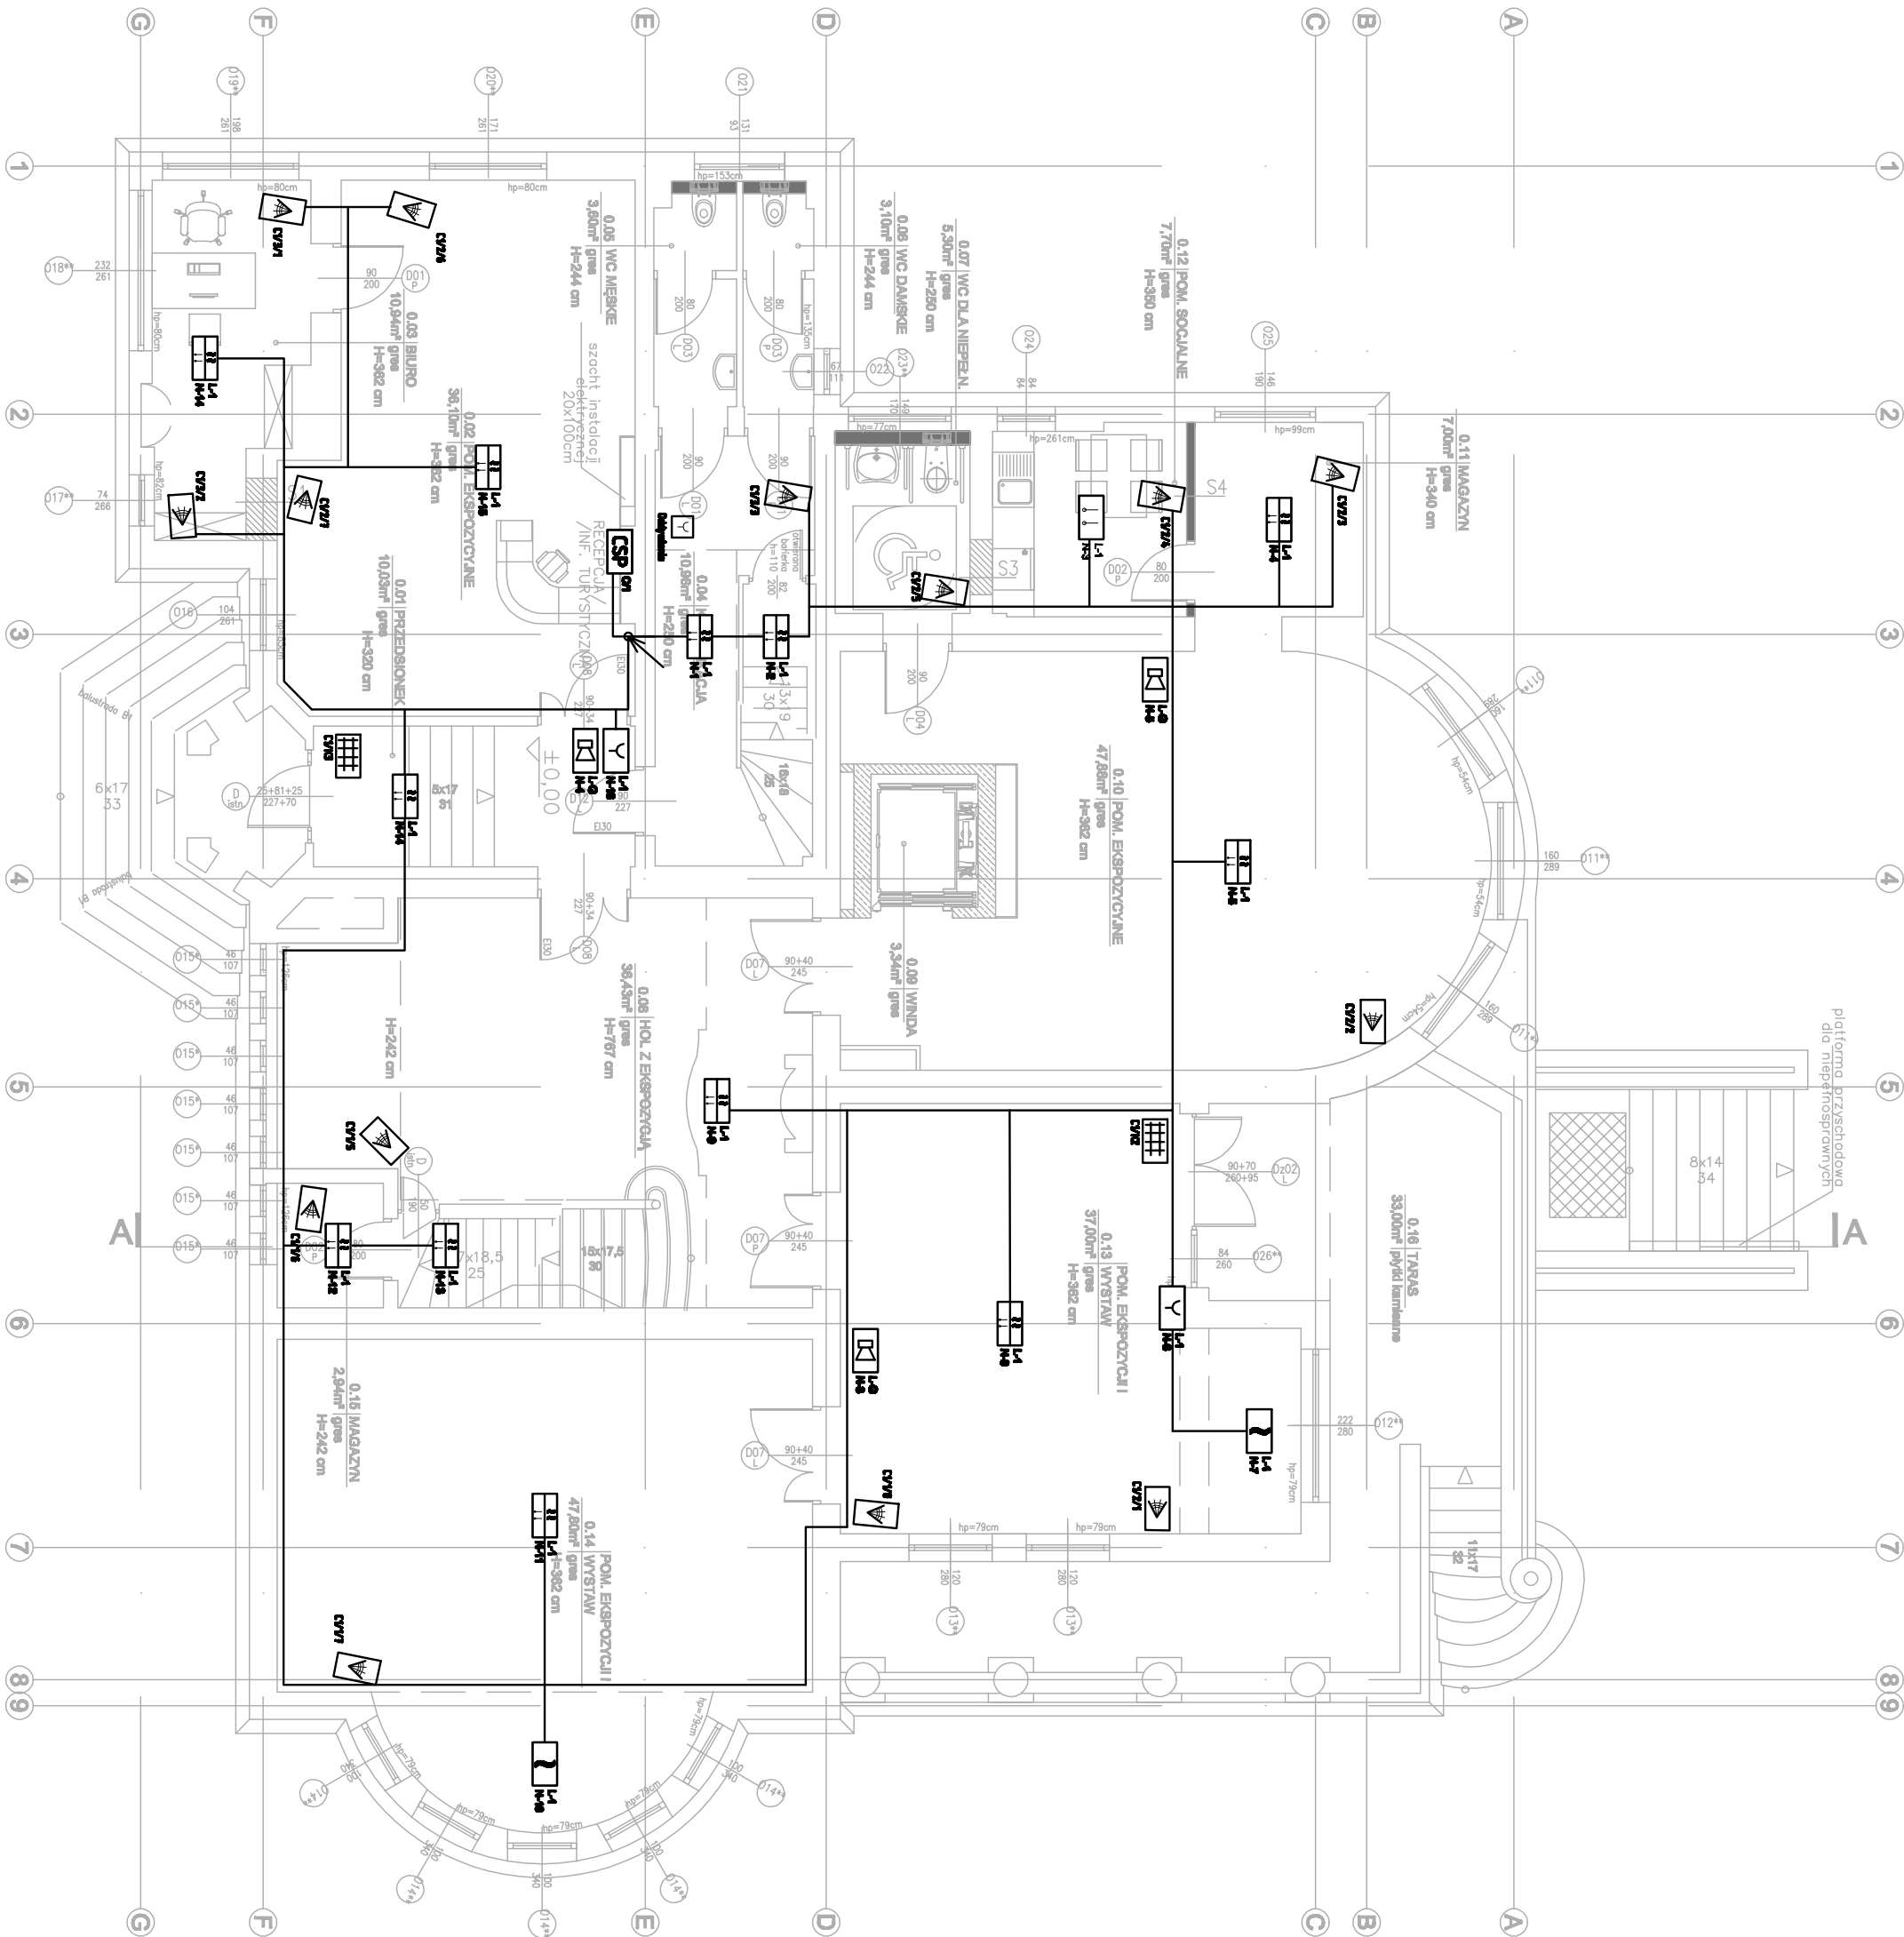


	- centrala alarmowa w obudowie
	- expander centrall w obudowie
	- zasilacz buforowy
	- bateria akumulatorów
	- pasywna czujka podczepienia
	- czujka mikrofalowa
	- sygnalizator alarmowy

	CSPP	Centrala Sygnalizacji Pożaru
	OP	- czujka optyczna
	UN	- uniwersalna czujka optyczna
	MI	- czujka multisensorowa (dymu i ciepła)
	C	- czujka ciepła
	D	- czujka mgił (dymu UV, IR, ciepła, CO
	RO	- ręczny ostrzegacz pożarowy ROP
	A	- sygnalizator akustyczny z Izolatorem
	W	- moduł dwóch wej/wyj cyfrowych
	Z	- zasilacz pożarowy

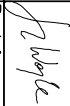

Projektował:		Podpis:	
mgr inż. Norbert Waszytko upr. bud. nr 11/Sz/2001 w specjalności inst. elektryczne			
Sprawdził:		Podpis:	
mgr inż. Szymon Wojtko upr. bud. nr 183/Sz/2002 w specjalności inst. elektryczne			
Opracował:		Podpis:	
Zakres projektu:			
INSTALACJE ELEKTRYCZNE			
Rodzaj opracowania:			
PROJEKT WYKONAWCZY			
Skala:	Data:	Nr rysunku:	
1:100	09.2017	IT-R02	