


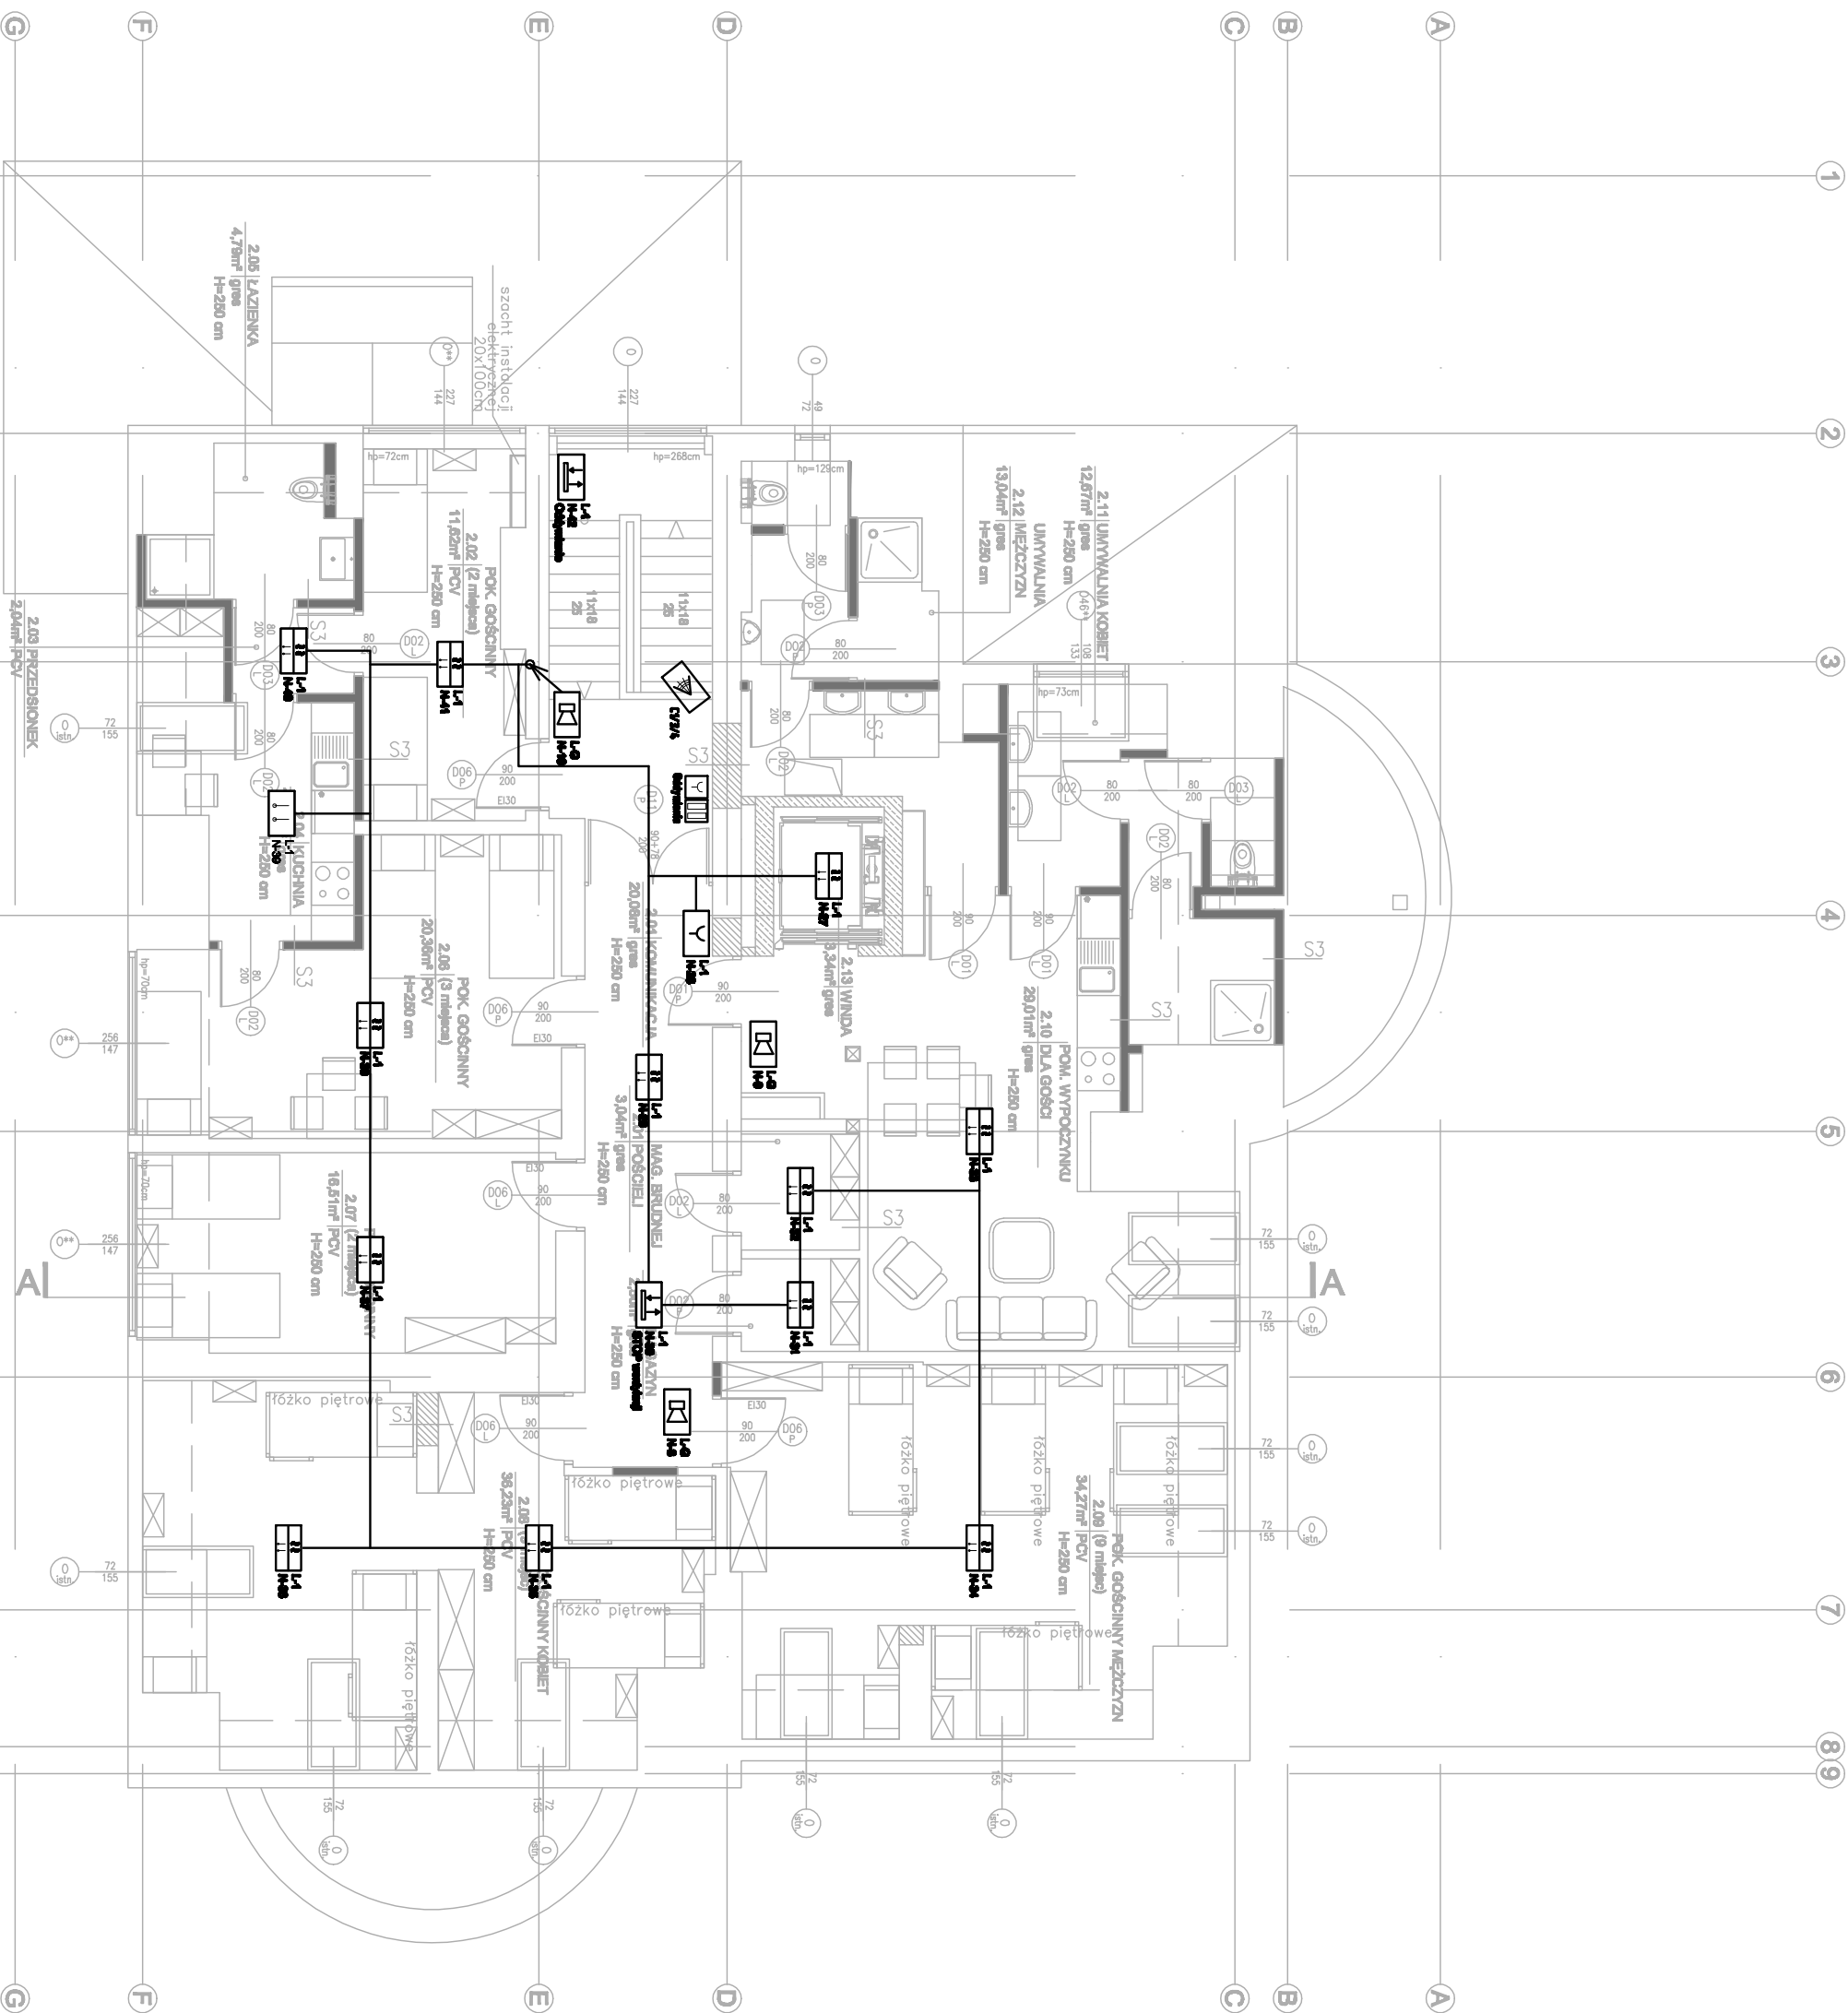

	04	Centrala Sygnalizacji Pożaru
	14	- czujka optyczna
	14	- uniwersalna czujka optyczna
	14	- czujka multisensorowa (dymu i ciepła)
	14	- czujka ciepła
	14	- czujka muli (dymu Uv, IR, ciepła, CO
	14	- ręczny ostrzegacz pożarowy ROP
	14	- sygnalizator akustyczny z Izolatorem
	14	- moduł dwóch wej./wyj cyfrowych
	14	- zasilacz pożarowy

	- centrala alarmowa w obudowie
	- expander centrall w obudowie
	- zasilacz buforowy
	- bateria akumulatorów
	- pasywna czujka podczepieni
	- czujka mikrofalowa
	- sygnalizator alarmowy akustyczny- optyczny zewnętrzny

COMPONO Sp. z o. o.
ul. Bohaterów Warszawy 21
70-372 Szczecin

Nazwa obiektu budowlanego:	
----------------------------	--

BUDYNEK KULTURY, NAUKI I OŚWIATY

Adres obiektu budowlanego:

ul. Kopernika 1
62-025 Kostrzyn nad Odrą

Tytuł (nazwa) rysunku:

Rzut 2 piętra - Instalacje SAP oraz SSWIN

Projektował:	Podpis:
mgr inż. Norbert Waszytko upr. bud. nr 11/Sz/2001 w specjalności inst. elektryczne	
Sprawdzał:	Podpis:
mgr inż. Szymon Wojtko upr. bud. nr 183/Sz/2002 w specjalności inst. elektryczne	
Opracował:	Podpis:

Zakres projektu:		
INSTALACJE ELEKTRYCZNE		
Rodzaj opracowania:		
PROJEKT WYKONAWCZY		
Skala:	Data:	Nr rysunku:
1:100	09.2017	IT-R04