71091- KOSTRZYN PW TELE V2.dwg

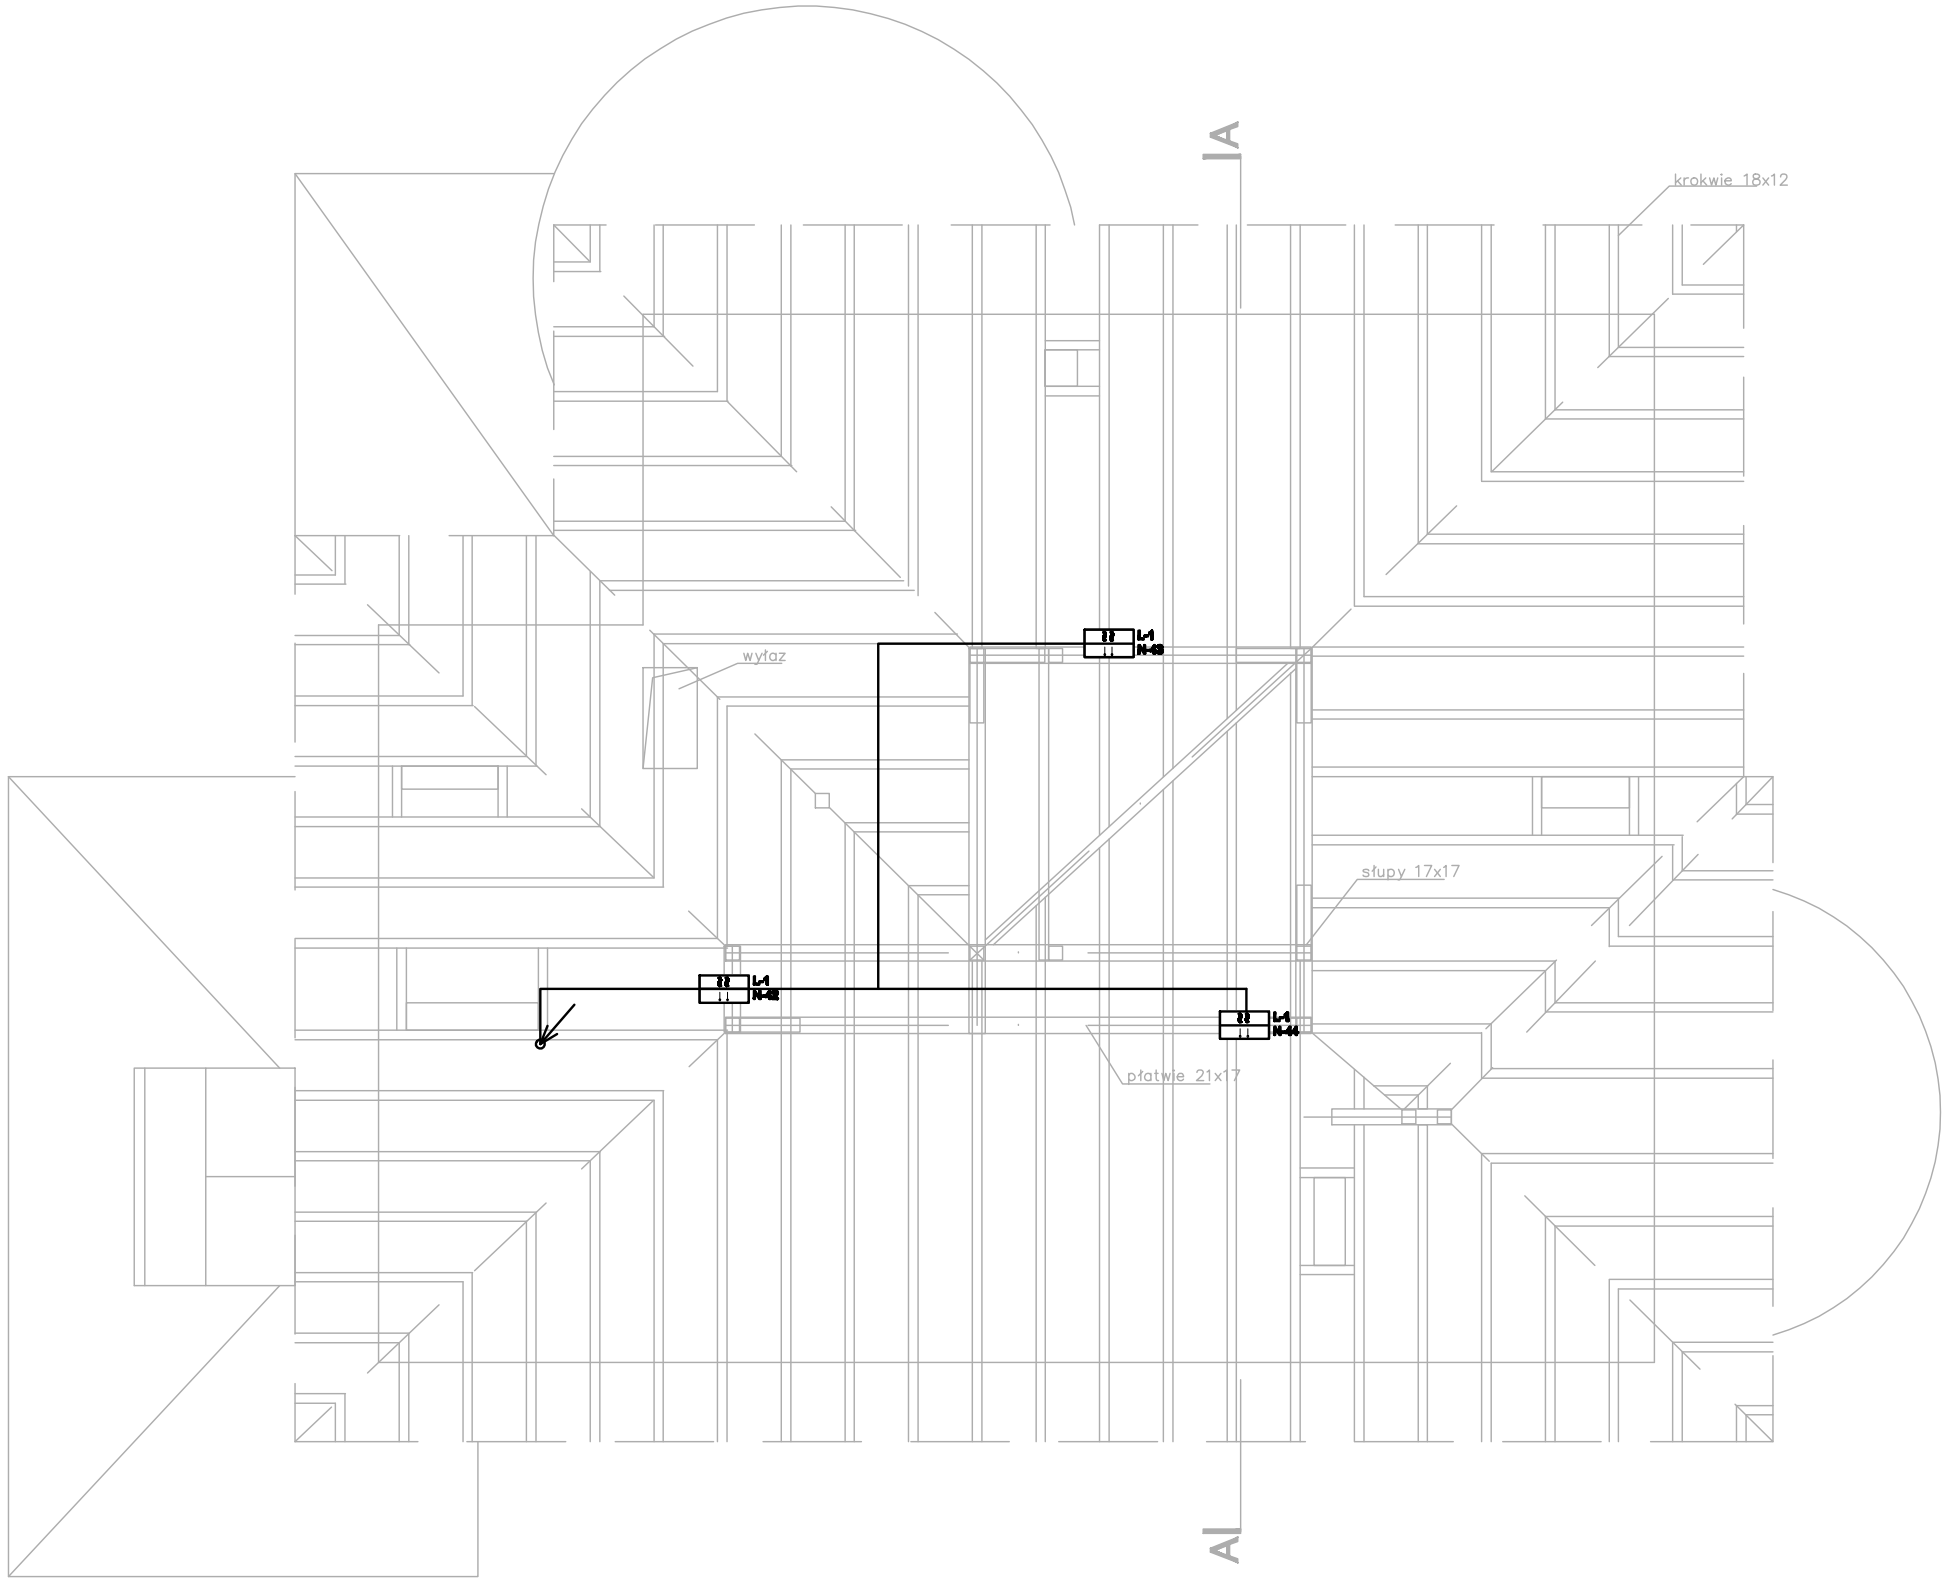

CSP CN	- Centrala Sygnalizacji Pożaru
L1 N-	- czujka optyczna
L1 N-	- uniwersalna czujka optyczna
L1 N-	- czujka multisensorowa (dymu i ciepła)
L1 N-	- czujka ciepła
L1 N-	- czujka multi (dymu Uv IR ,ciepła, CO
L1 N-	- ręczny ostrzegacz pożarowy ROP
L1 N-	- sygnalizator akustyczny z izolatorem
L1 N-	- moduł dwóch wej/wyj cyfrowych
L1 N-	- zasilacz pożarowy

ca	- centrala alarmowa w obudowie
exp	- expander centrali w obudowie
	- zasilacz buforowy
	- bateria akumulatorów
	- pasywna czujka podczerwieni
	- czujka mikrofalowa
	- sygnalizator alarmowy akustyczno-optyczny zewnętrzny

COMPONO Sp. z o. o.
ul. Bohaterów Warszawy 21
70-372 Szczecin

Nazwa obiektu budowlanego:

BUDYNEK KULTURY, NAUKI I OŚWIATY

Adres obiektu budowlanego:

ul. Kopernika 1
62–025 Kostrzyn nad Odrą

Tytuł (nazwa) rysunku:

Rzut dachu - instalacje SAP

Projektował:	Podpis:
mgr inż. Norbert Wszytko **upr. bud. nr 11/Sz/2001** **w specjalności inst. elektryczne**	Wszytko
Sprawdził:	Podpis:
mgr inż. Szymon Woyke **upr. bud. nr 183/Sz/2002** **w specjalności inst. elektryczne**	Woyke
Opracował:	Podpis:

Zakres projektu:

INSTALACJE ELEKTRYCZNE

Rodzaj opracowania:

PROJEKT WYKONAWCZY

Skala:	Data:	Nr rysunku:
1:100	09.2017	IT–R05