


blokada wiatrowa szczytła
okiennicy montowana pod
kątem 90 st. do okna

rama drewniana o przekroju
kwadratowym 5x5 cm,

linia otworu okiennego.
Okiennica montowana w odległości
2,7 cm poza obrysem otworu

uszczelka szczotkowa

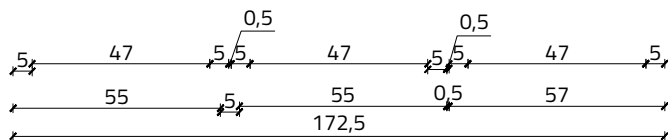


rama drewniana o przekroju
kwadratowym 5x5 cm,

zawias wychylny
z podkładką

linia otworu okiennego.
Okiennica montowana w odległości
2,7 cm poza obrysem otworu

uszczelka szczotkowa

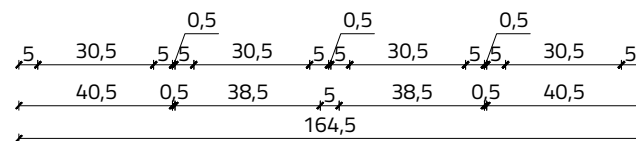

- > Wszystkie wymiary zweryfikować na budowie
- > Okiennice drewniane, lakierowane w kolorze między RAL 8008 a 8011.
Próbkę kolorystyczną przedstawić Projektantowi i Zamawiającemu do akceptacji
- > Okiennice mają zapewniać wyciemnienie pomieszczeń
- > Blokadę wiatrową umieścić zgodnie ze wskazówkami producenta



STUDIO WYSTAW Piotr Wysocki
ul. Szaserów 120a/21
04-349 Warszawa

Nazwa obiektu budowlanego:	
----------------------------	--

BUDYNEK KULTURY, NAUKI I OŚWIATY

Adres obiektu budowlanego:

ul. Kopernika 1
62-025 Kostrzyn nad Odrą

Tytuł (nazwa) rysunku:

Rozrys okiennic elewacji zachodniej

Projektował:

mgr art. Piotr Wysocki
mgr inż. arch. Elżbieta Hellstein
mgr inż. arch. Mariusz Pawlus
mgr inż. arch. Michał Czasnojęć

Podpis:

Opracował:

inż. Marta Popek
inż. Anna Maroń

Podpis:

Zakres projektu:

ARCHITEKTURA

Rodzaj opracowania:

PROJEKT WYKONAWCZY

Skala:

1:20

	Data:
--	-------

	11.2018 r.
--	------------

Nr rysunku:

RA02