



Widok szczegółowy okiennicy przy oknie OK 08

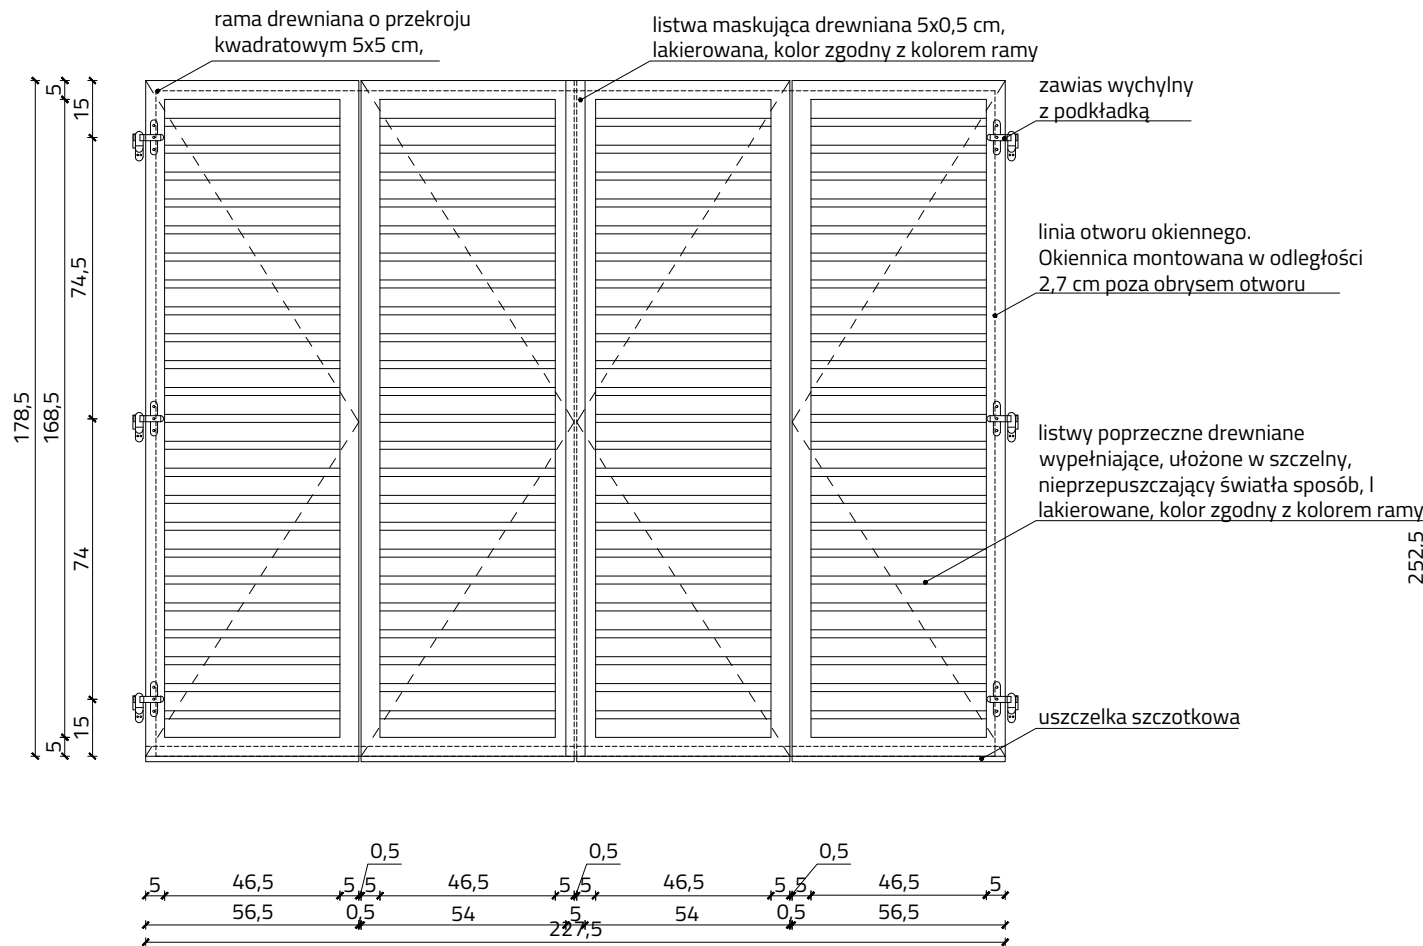

Widok szczegółowy okiennicy przy oknie OK 09

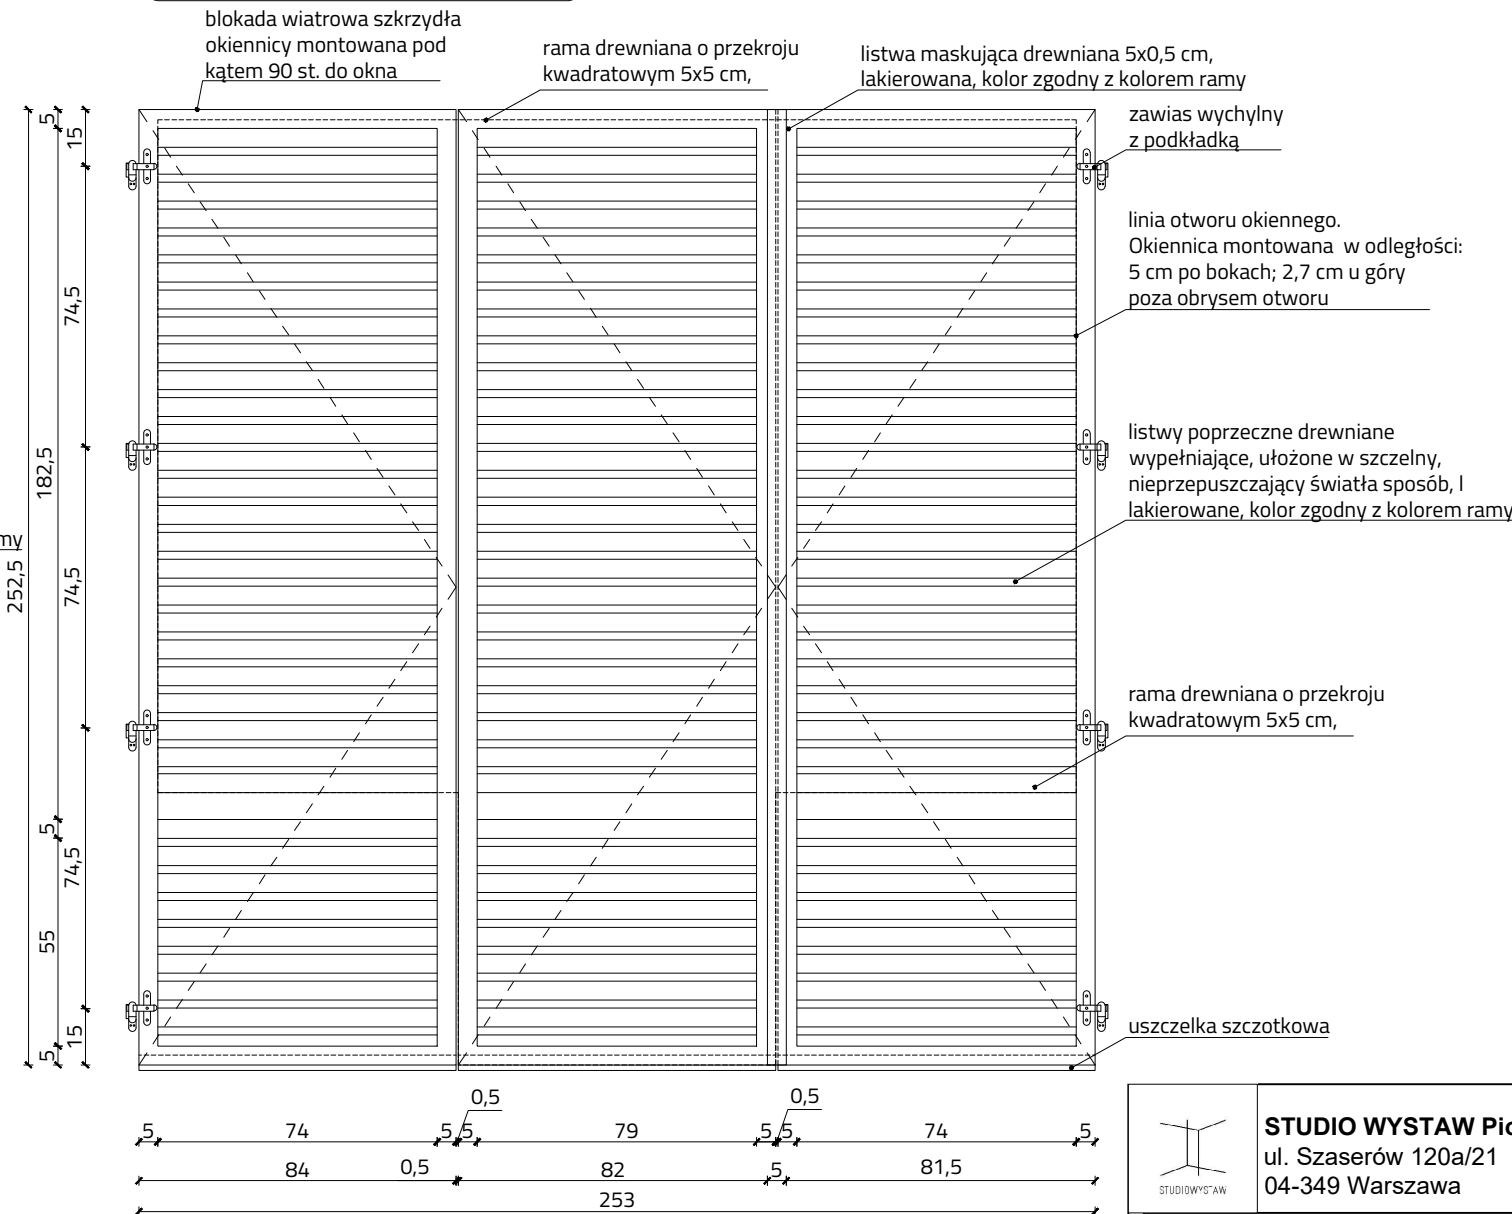

UWAGA!

- > Wszystkie wymiary zweryfikować na budowie
- > Okiennice drewniane, lakierowane w kolorze między RAL 8008 a 8011. Próbkę kolorystyczną przedstawić Projektantowi i Zamawiającemu do akceptacji
- > Okiennice mają zapewniać wyciemnienie pomieszczeń
- > Blokadę wiatrową umieścić zgodnie ze wskazówkami producenta



STUDIO WYSTAW Piotr Wysocki
ul. Szaserów 120a/21
04-349 Warszawa

Nazwa obiektu budowlanego:

BUDYNEK KULTURY, NAUKI I OŚWIATY

Adres obiektu budowlanego:

**ul. Kopernika 1
62-025 Kostrzyn nad Odrą**

Tytuł (nazwa) rysunku:

Rozrys okiennic elewacji wschodniej

Projektował:

mgr art. Piotr Wysocki
mgr inż. arch. Elżbieta Hellstein
mgr inż. arch. Mariusz Pawlus
mgr inż. arch. Michał Czasnojęć

Podpis:

Opracował:

inż. Marta Popek
inż. Anna Maroń

Podpis:

Zakres projektu:

ARCHITEKTURA

Rodzaj opracowania:

PROJEKT WYKONAWCZY

Skala:

1:20

Data:

11.2018 r.

Nr rysunku:

RA04