


OZNACZENIA:
===== INSTALACJA FREONOWA (instalacja prowadzona w przestrzeni sstrychu)
- - - - - SKROPLINY (instalacja prowadzona w przestrzeni sstrychu)

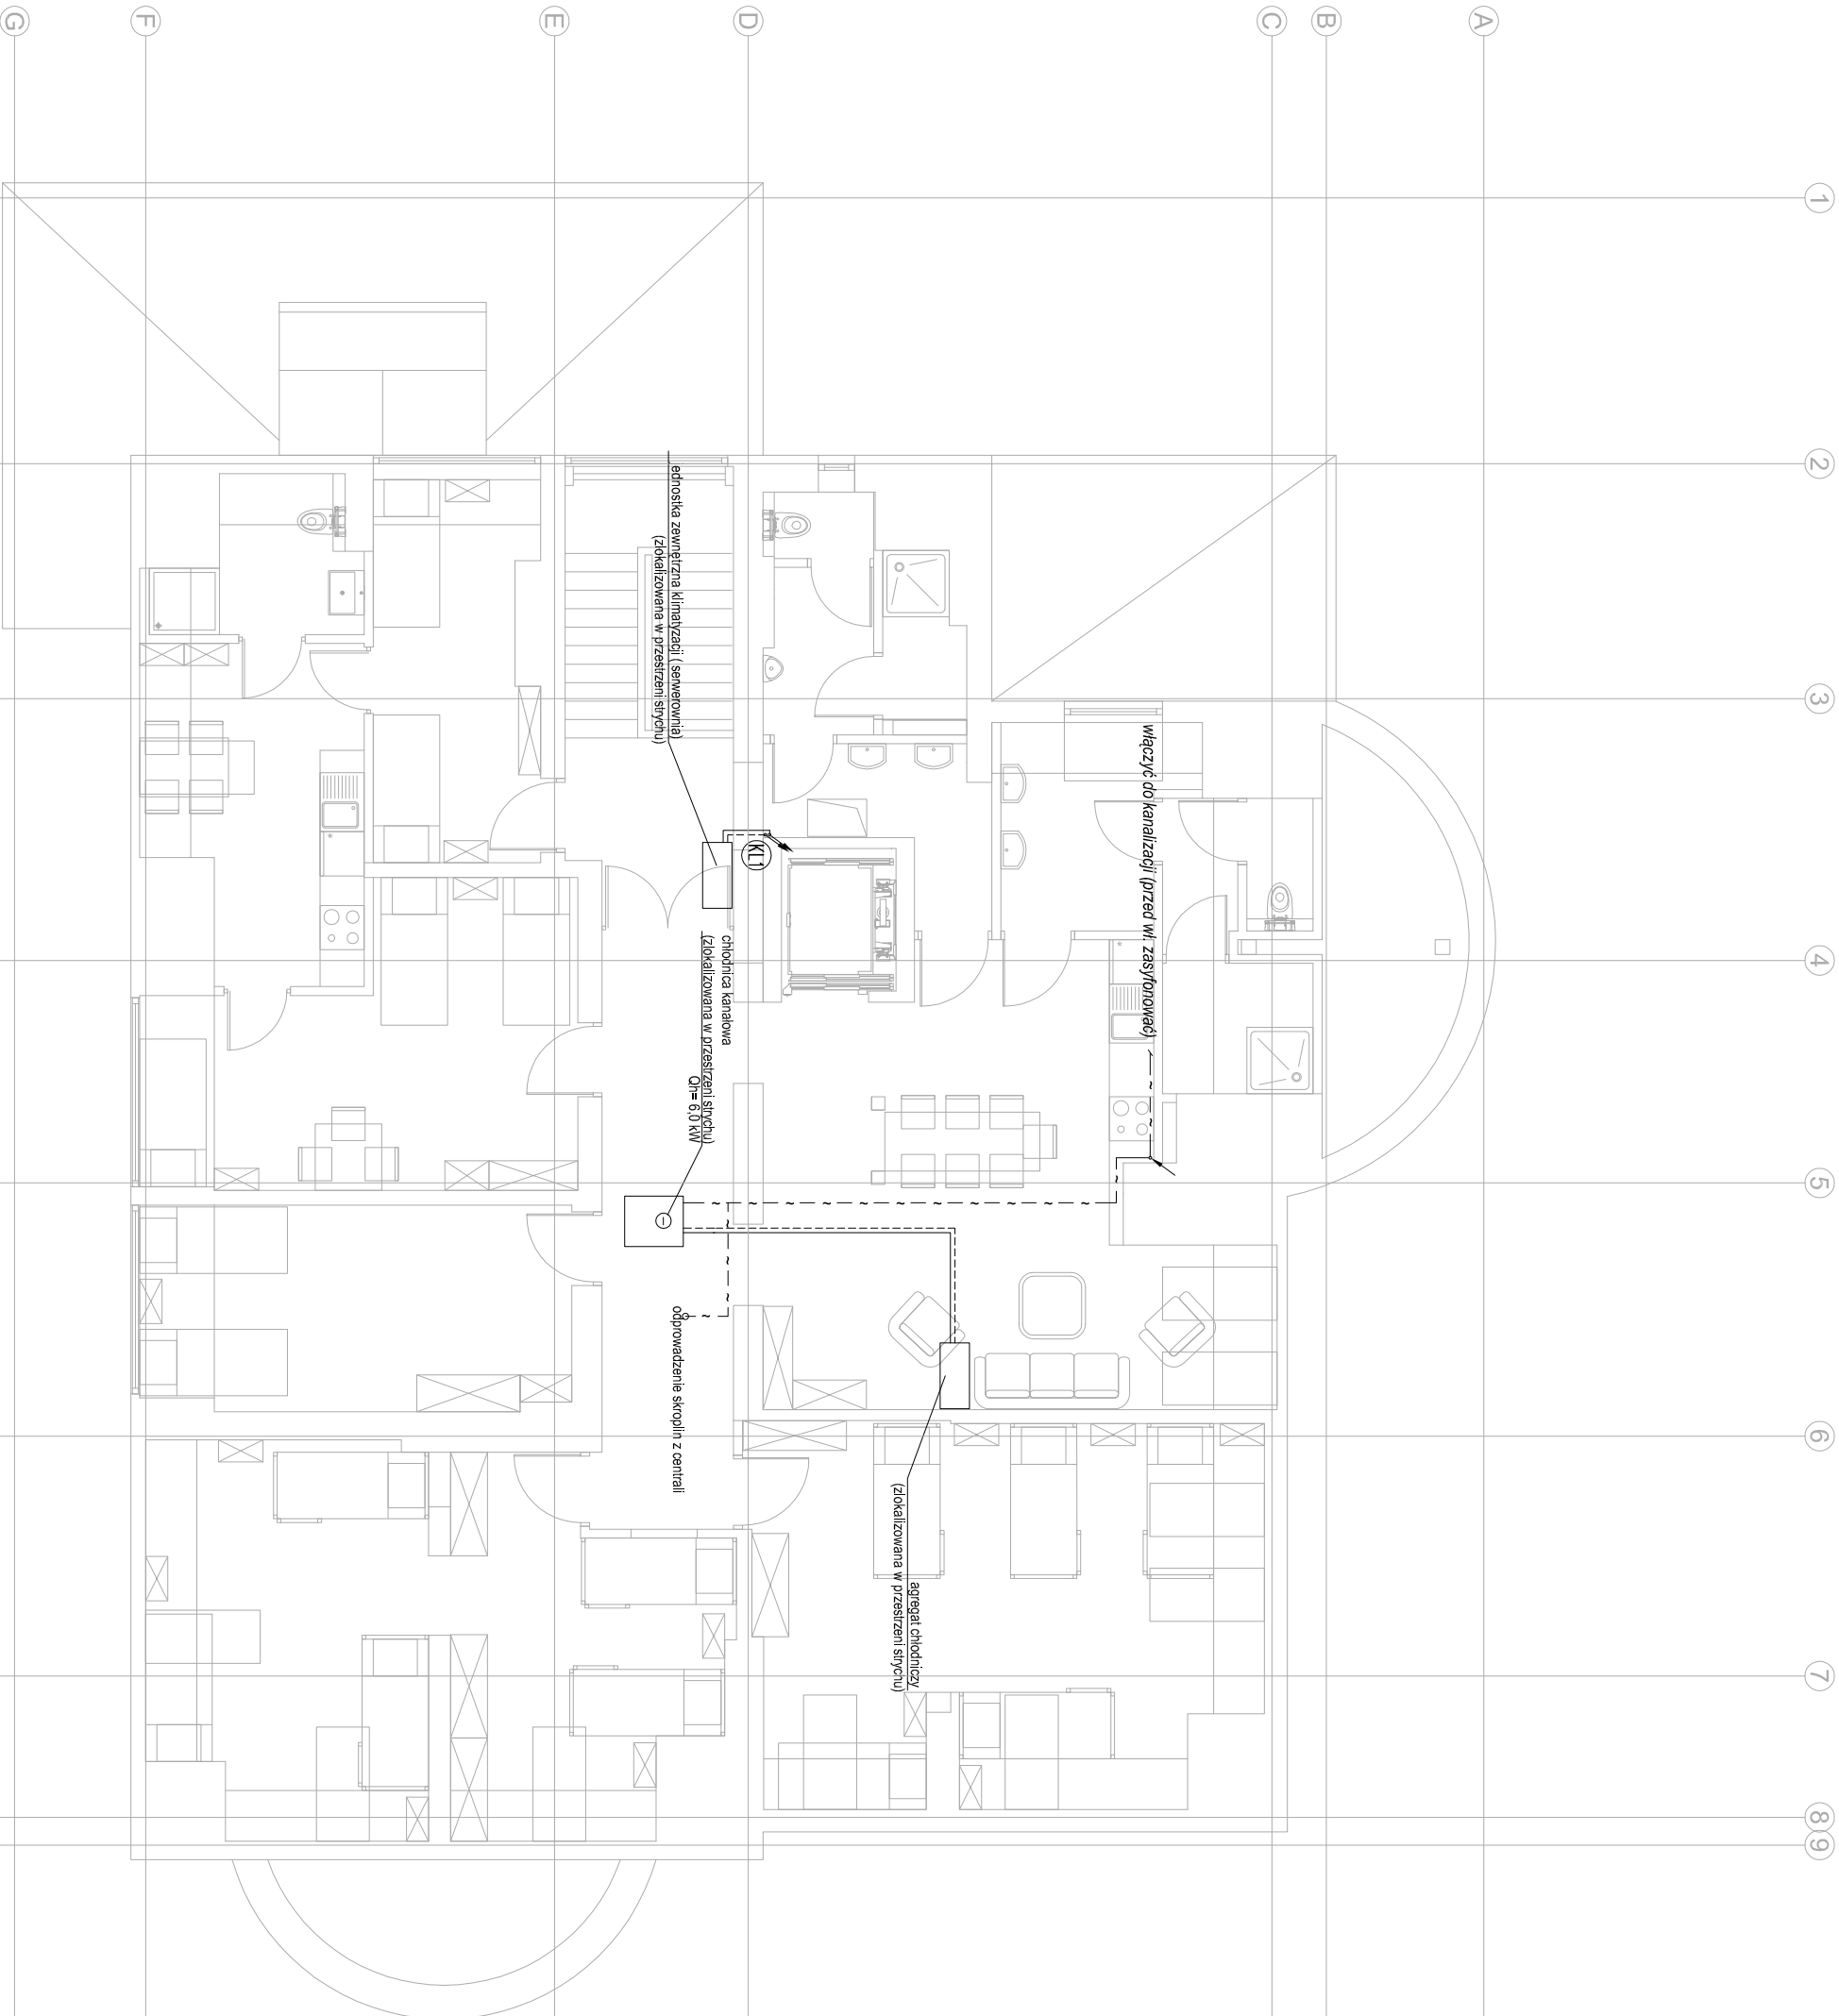

COMPONO Sp. z o. o.
ul. Bohaterów Warszawy 21
70-372 Szczecin

Nazwa obiektu budowlanego:

BUDYNEK KULTURY, NAUKI I OŚWIATY

Adres obiektu budowlanego:

ul. Kopernika 1
62-025 Kostyrzyn nad Odrą

Tytuł (nazwa) rysunku:

RZUT II PIĘTRA - INSTALACJA KLIMATYZACJI

Projektował:

mgr inż. Mariusz Carło
upr. bud. nr ZAP/0106/PWOS/11

Podpis:

Sprawdził:

mgr inż. Jakub Głuchowski
upr. bud. nr ZAP/0222/POOS/12

Podpis:

Opracował:

Podpis:

Zakres projektu:

SANITARNA

Rodzaj opracowania:

PROJEKT WYKONAWCZY

Skala:

1:100 12.2016 r.

Nr rysunku:

S10