



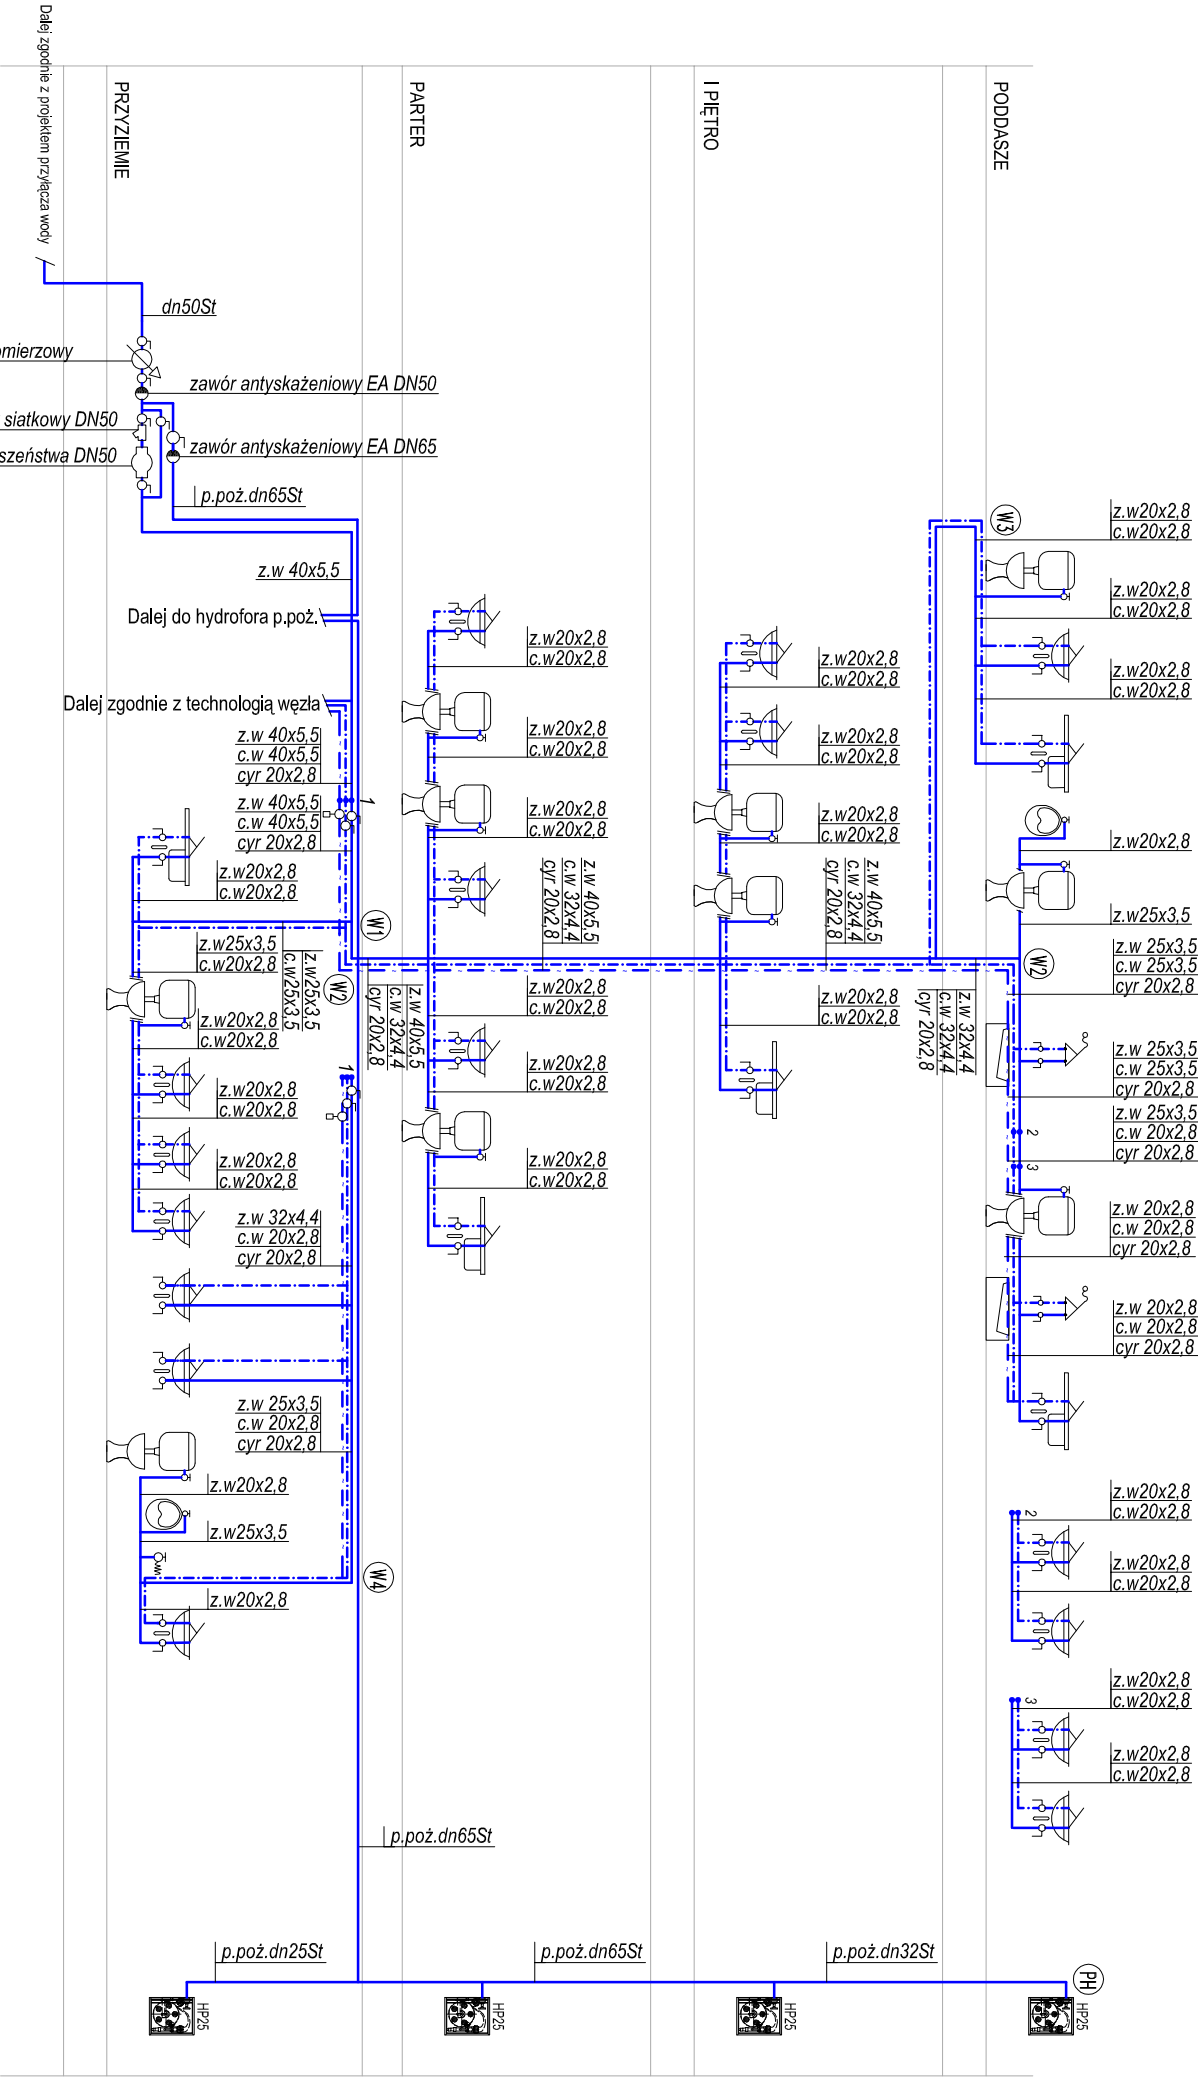

Wyszczególnienie	Ilość
1 rura de63PE	2
2 rura elektrooporowa de63PE	2
3 tuleja kohnierzowa PE z kohnierzem DN50	2
4 zasuwa kohnierzowa DN50	1
5 filł siatkowy kohnierzowy DN50	2
6 wodomierz sprzężony WMN/JS 50/1-S	1
7 zawór zwrotny antyskażeniowy kohnierzowy DN50	1
8 rura stołowa DN50	1

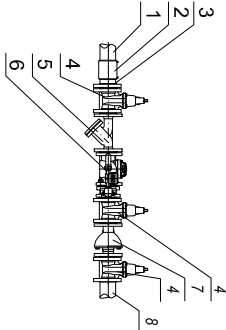

- OZNACZENIA
- PRZEWÓD WODY ZIMNEJ
 - PRZEWÓD WODY CIEPŁEJ
 - PRZEWÓD CYRKULACJI
 - BATERIA CIEPŁA
 - ZAWÓR KULOWY
 - TERMOSTATYCZNY ZAWÓR CYRKULACYJNY DN15
 - OZNACZENIE PŁOKU WODY



COMPONO Sp. z o. o.
ul. Bohaterów Warszawy 21
70-372 Szczecin

Nazwa obiektu budowlanego:

BUDYNEK KULTURY, NAUKI I OŚWIATY

Adres obiektu budowlanego:

ul. Kopernika 1
62-025 Kostrzyn nad Odrą

Tytuł (nazwa) rysunku:

ROZWINIĘCIE INSTALACJI WODY

Projektował:

mgr inż. Mariusz Caro
upr. bud. nr ZAP/0106/PWOS/11

Sprawdził:

mgr inż. Jakub Gluchowski
upr. bud. nr ZAP/0222/POOS/12

Opracował:

Zakres projektu:

SANITARIA

Rodzaj opracowania:

PROJEKT WYKONAWCZY

Skala:

12.2016 r.

S14