



RZUT PARTERU ZESPOŁU KUCHENNEGO | 1 : 50

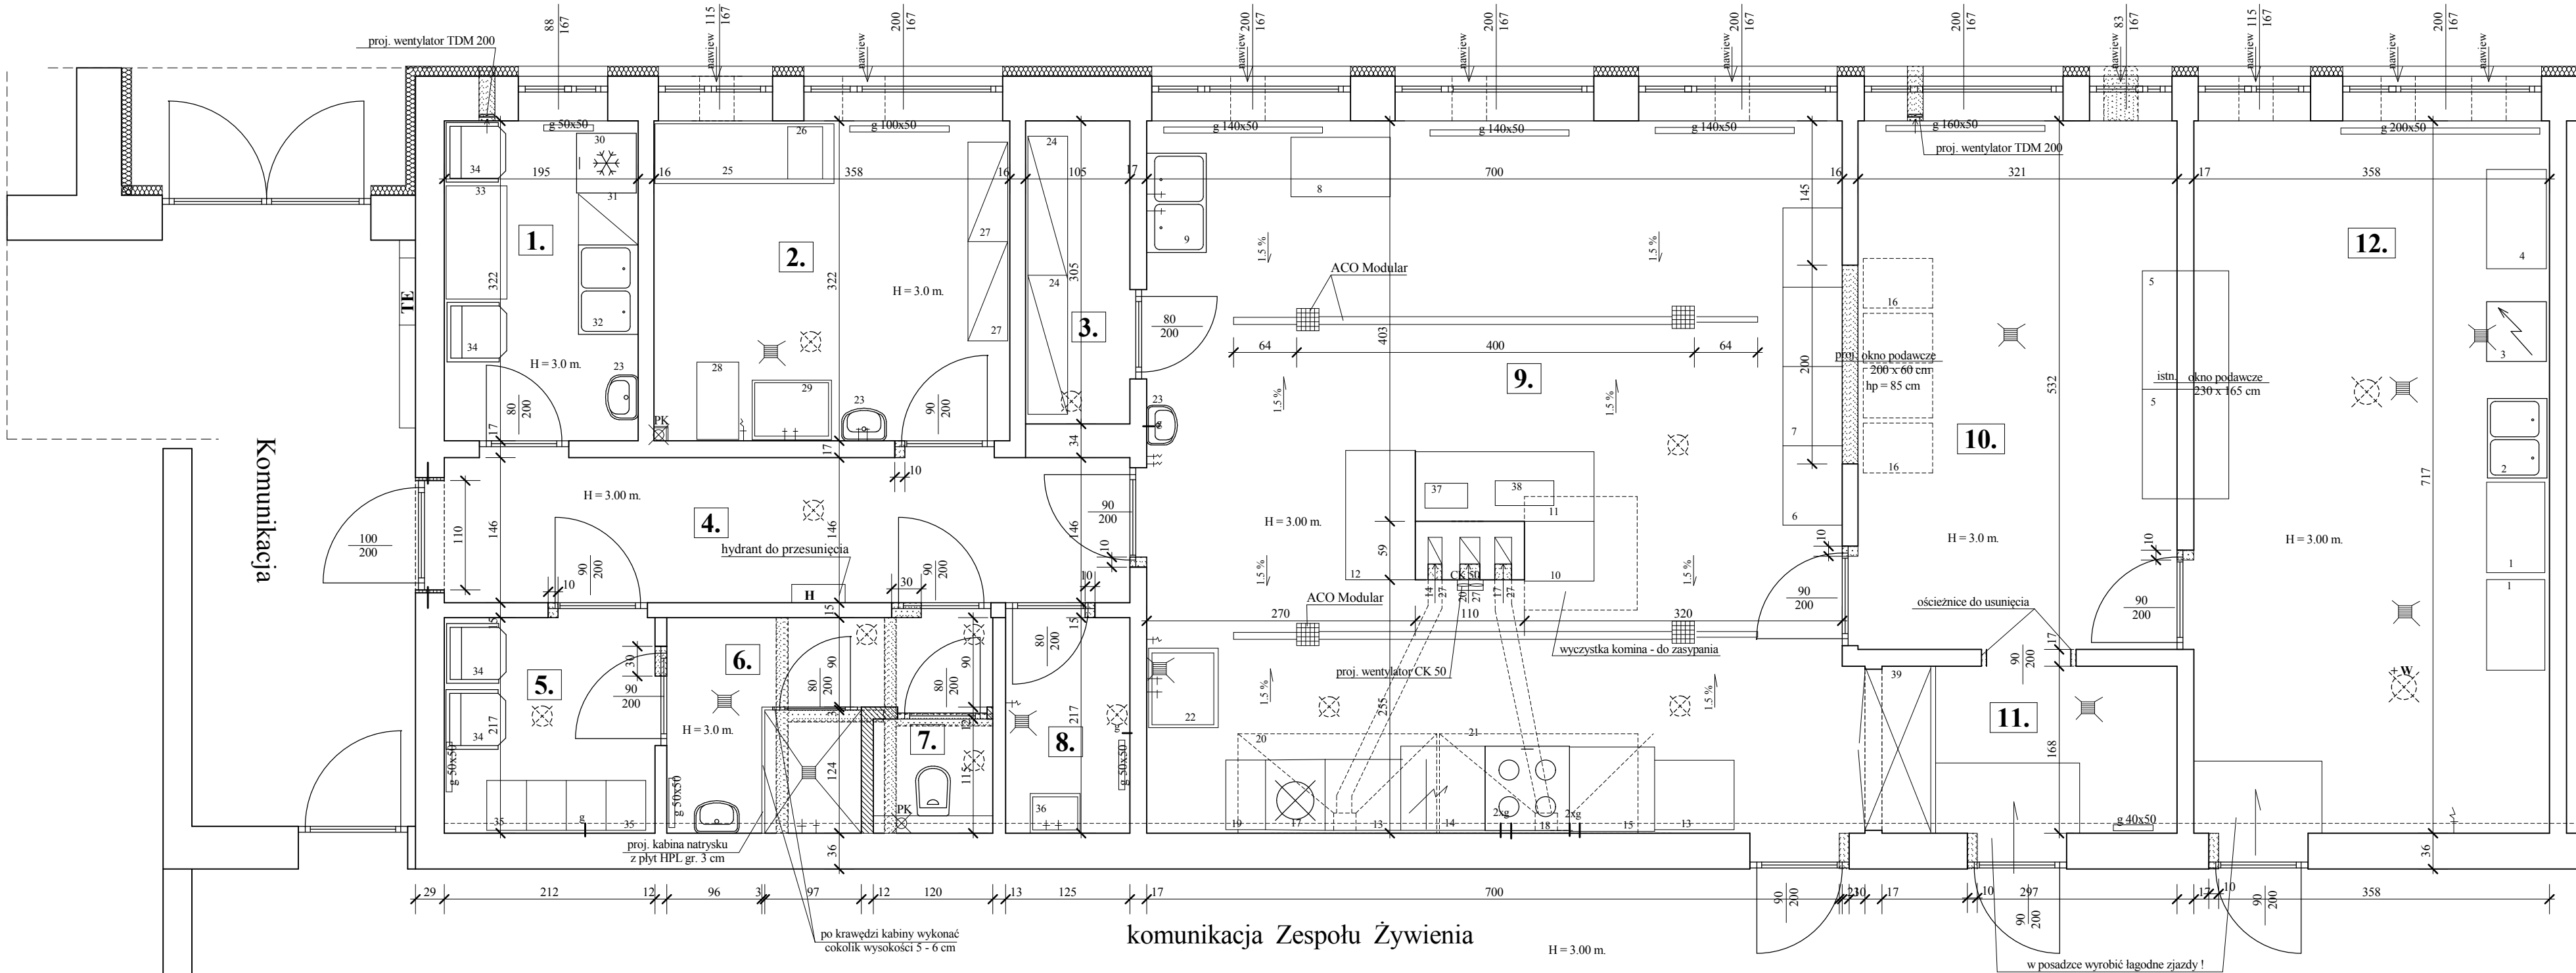

ZESTAWIENIE POMIESZCZEŃ :

L. p.	Nazwa	Powierzchnia	Posadzka
1.	Jadalnia personelu	6.28 m2	Terakota
2.	Obieralnia	11.53 m2	Terakota
3.	Magazyn naczyń	3.38 m2	Terakota
4.	Komunikacja	10.07 m2	Terakota
5.	Szatnia personelu	4.60 m2	Terakota
6.	W.-C. personelu	5.44m ²	Terakota
7.	Natrysk	1.38m ²	Terakota
8.	Pom. porządkowe	2.71 m2	Terakota
9.	Kuchnia	49.41 m2	Terakota
10.	Wydawalnia	17.05 m2	Terakota
11.	Przedśionek	4.95 m2	Terakota
12.	Zmywalnia	25.67 m2	Terakota
Razem :		142.48 m2	

OZNACZENIA :

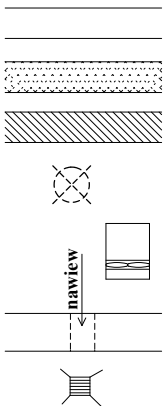

istniej. ściana murowana

wyburzenie ścianki lub wykucie otworu w istniej. ścianie murowanej

projekt. ścianka lub zamurowanie otworu w istniej. ścianie murowanej

istniej. kanał wywiewny dachowy

projekt. wentylator ścienny w istniej. ścianie murowanej zewnętrznej
Venture TDM 200

proj. nawietrzak ścienny Darco NPS 1

istniej. wpust kanalizacyjny podłogowy

usytuowanie i parametry sprzętu kuchennego
- wg. projektu Technologii

usytuowanie nowych gniazdek i włączników
- wg. projektu elektrycznego



USŁUGI PROJEKTOWE w BUDOWNICTWIE
inż. Mieczysław Amanowicz
66-400 Gorzów Wlkp. ul. Sosnkowskiego 21/7 tel. 506 606 890
Remont Bloku Żywnieniowego w Przedszkolu Miejskim nr 2
przy ul. Czeresniowej 1 w Kostrzynie nad Odrą

Treść rysunku **RZUT BLOKU ŻYWIENIOWEGO - PROJEKT**

Projektant	inż. M. Amanowicz	Nr uprawnień	87/88/Gw
Specjalność konstrukcje w zakresie pełnym		Data	26.03.2019 r.
Branża	Budowlana	Skala	1 : 50
		Nr rysunku	3.