



Rzut istn. instalacji wod. 44 43

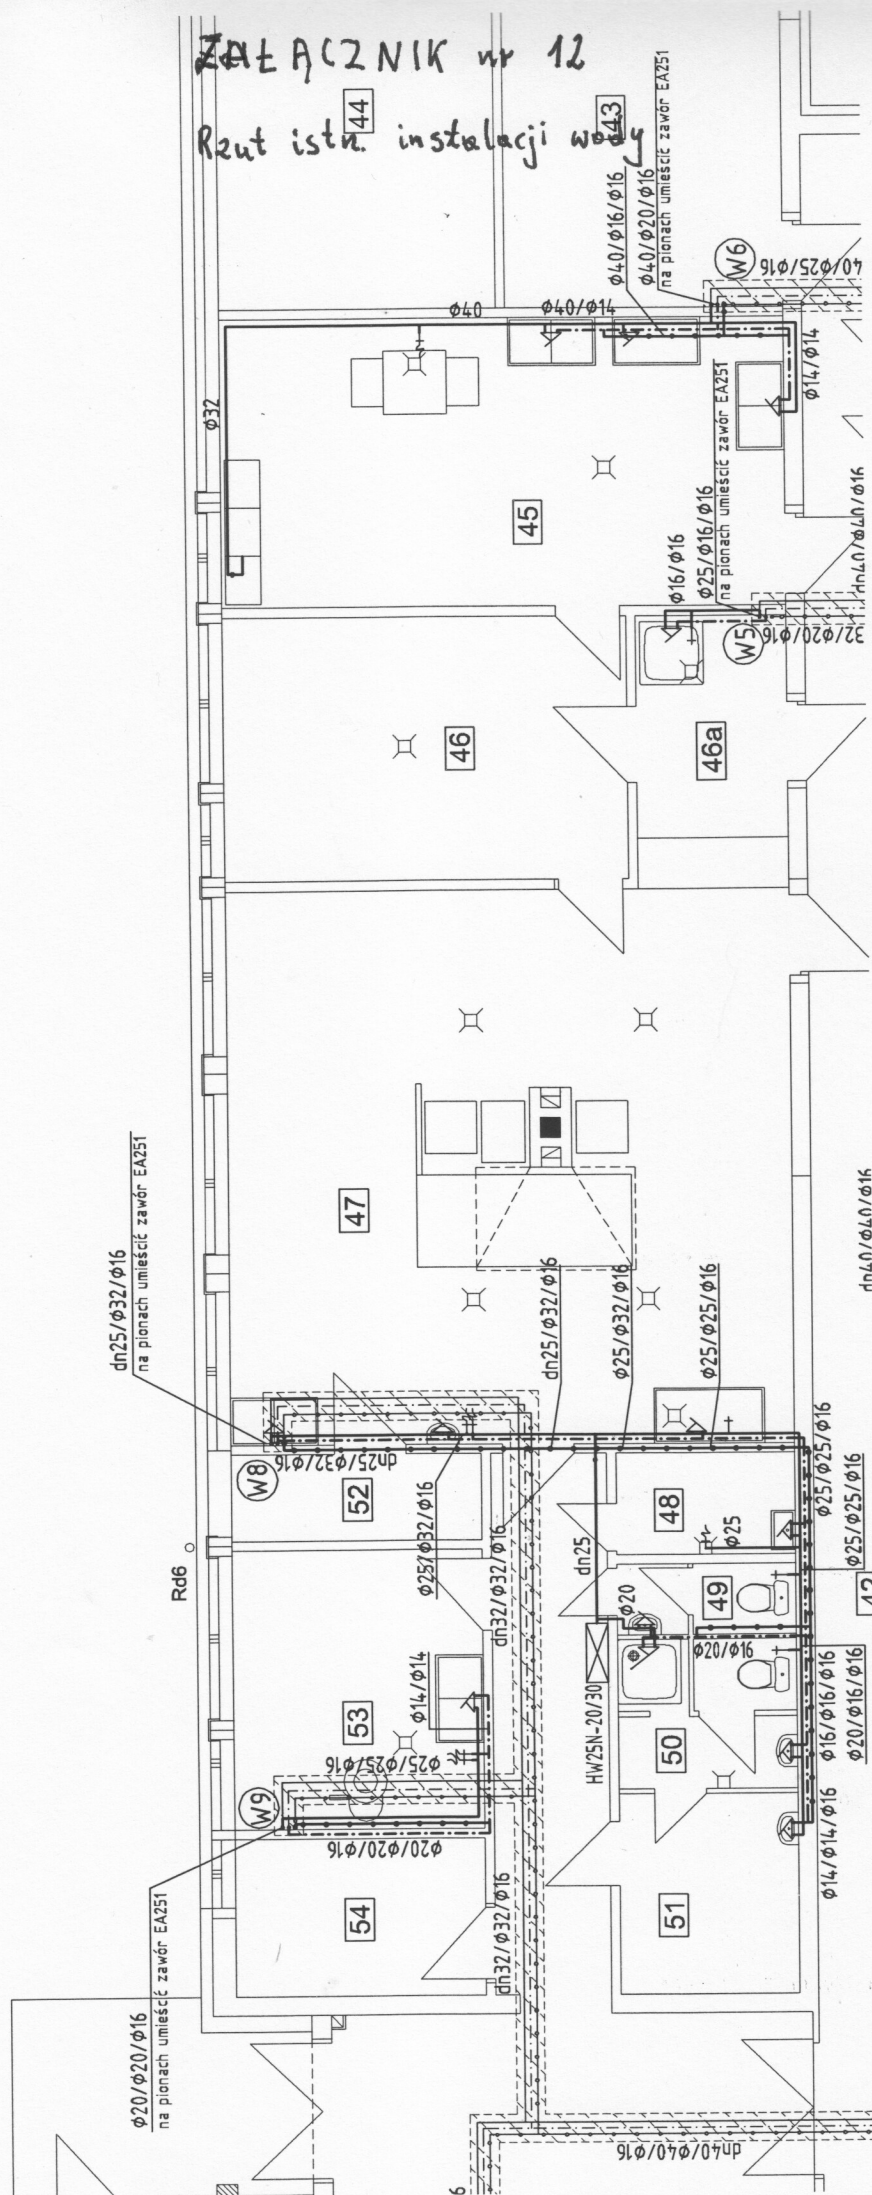

43

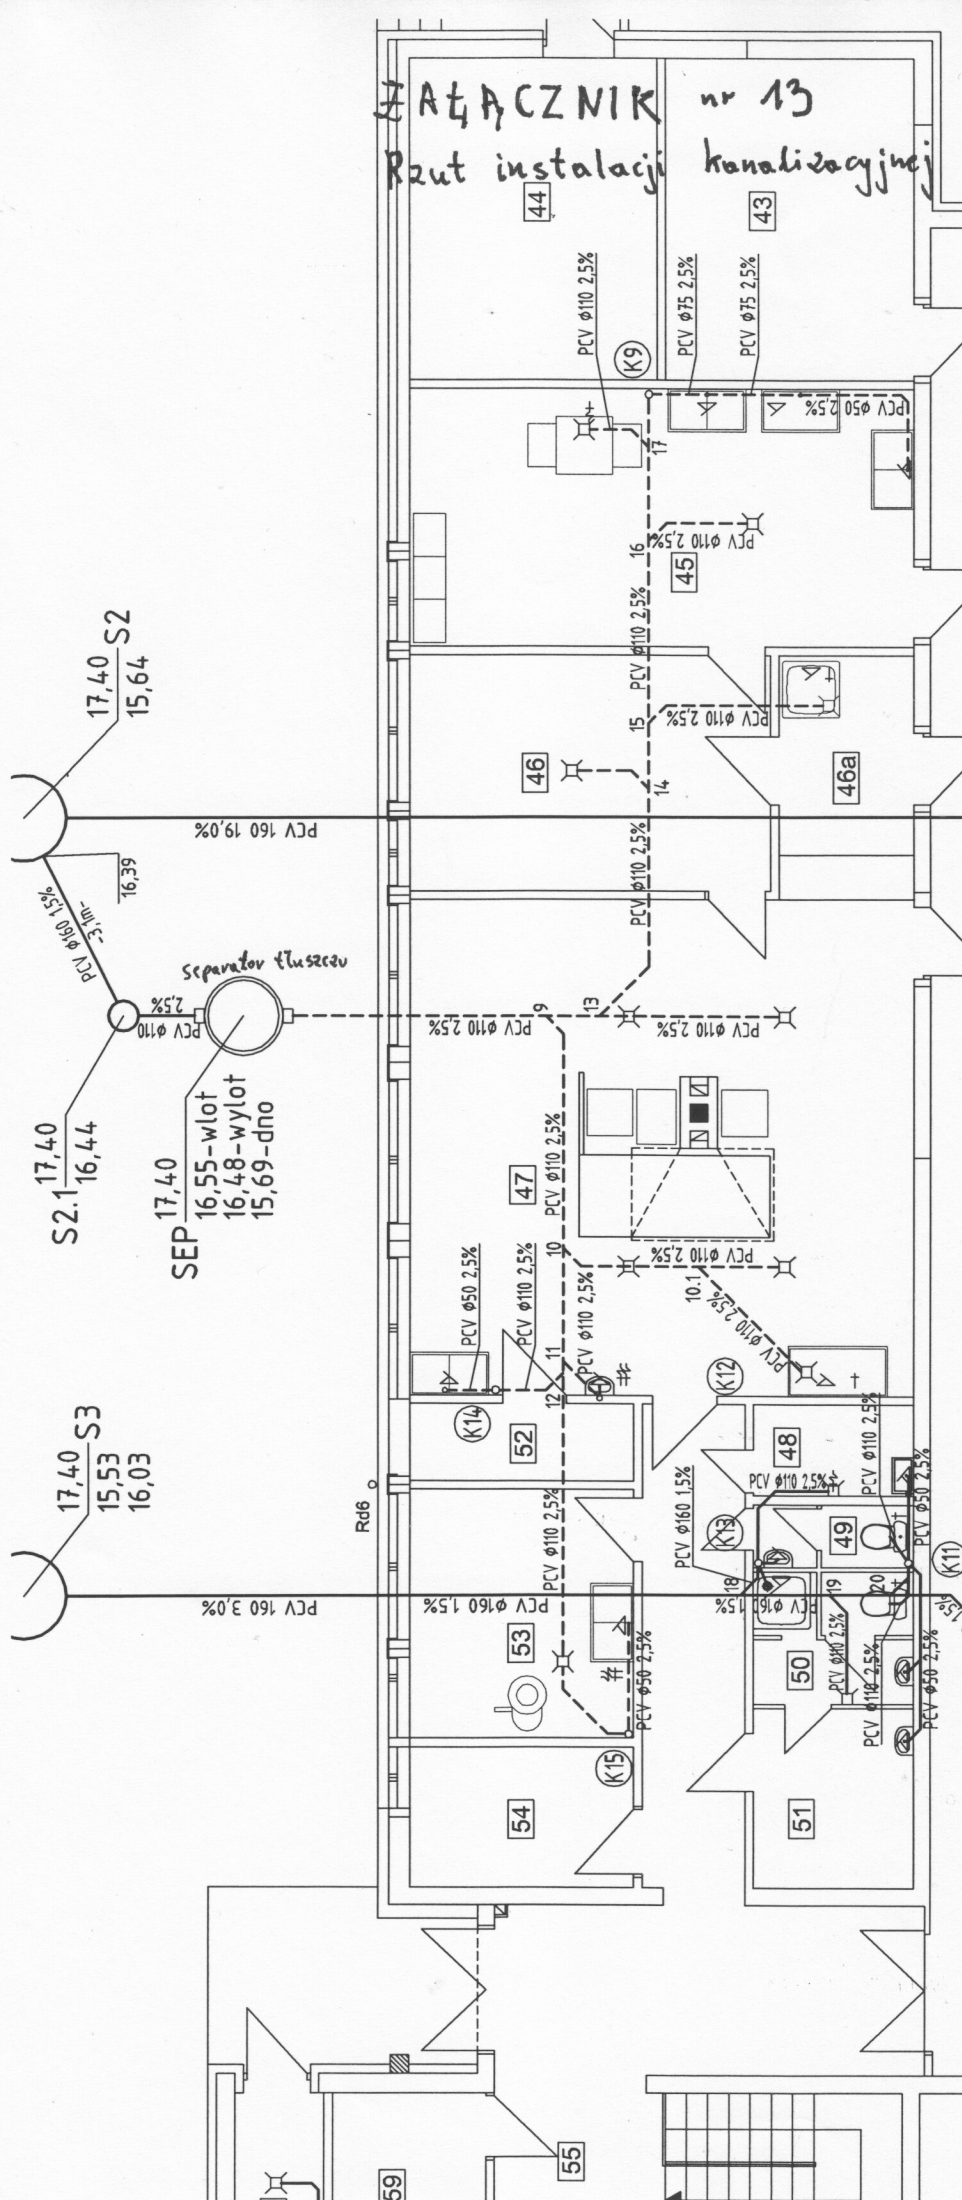

ZATACZNIK Nr 14

Rzut istn. instalacji elektrycznej

