


RZUT POM. SANITARNEGO
NA II PIĘTRZE 1 : 25

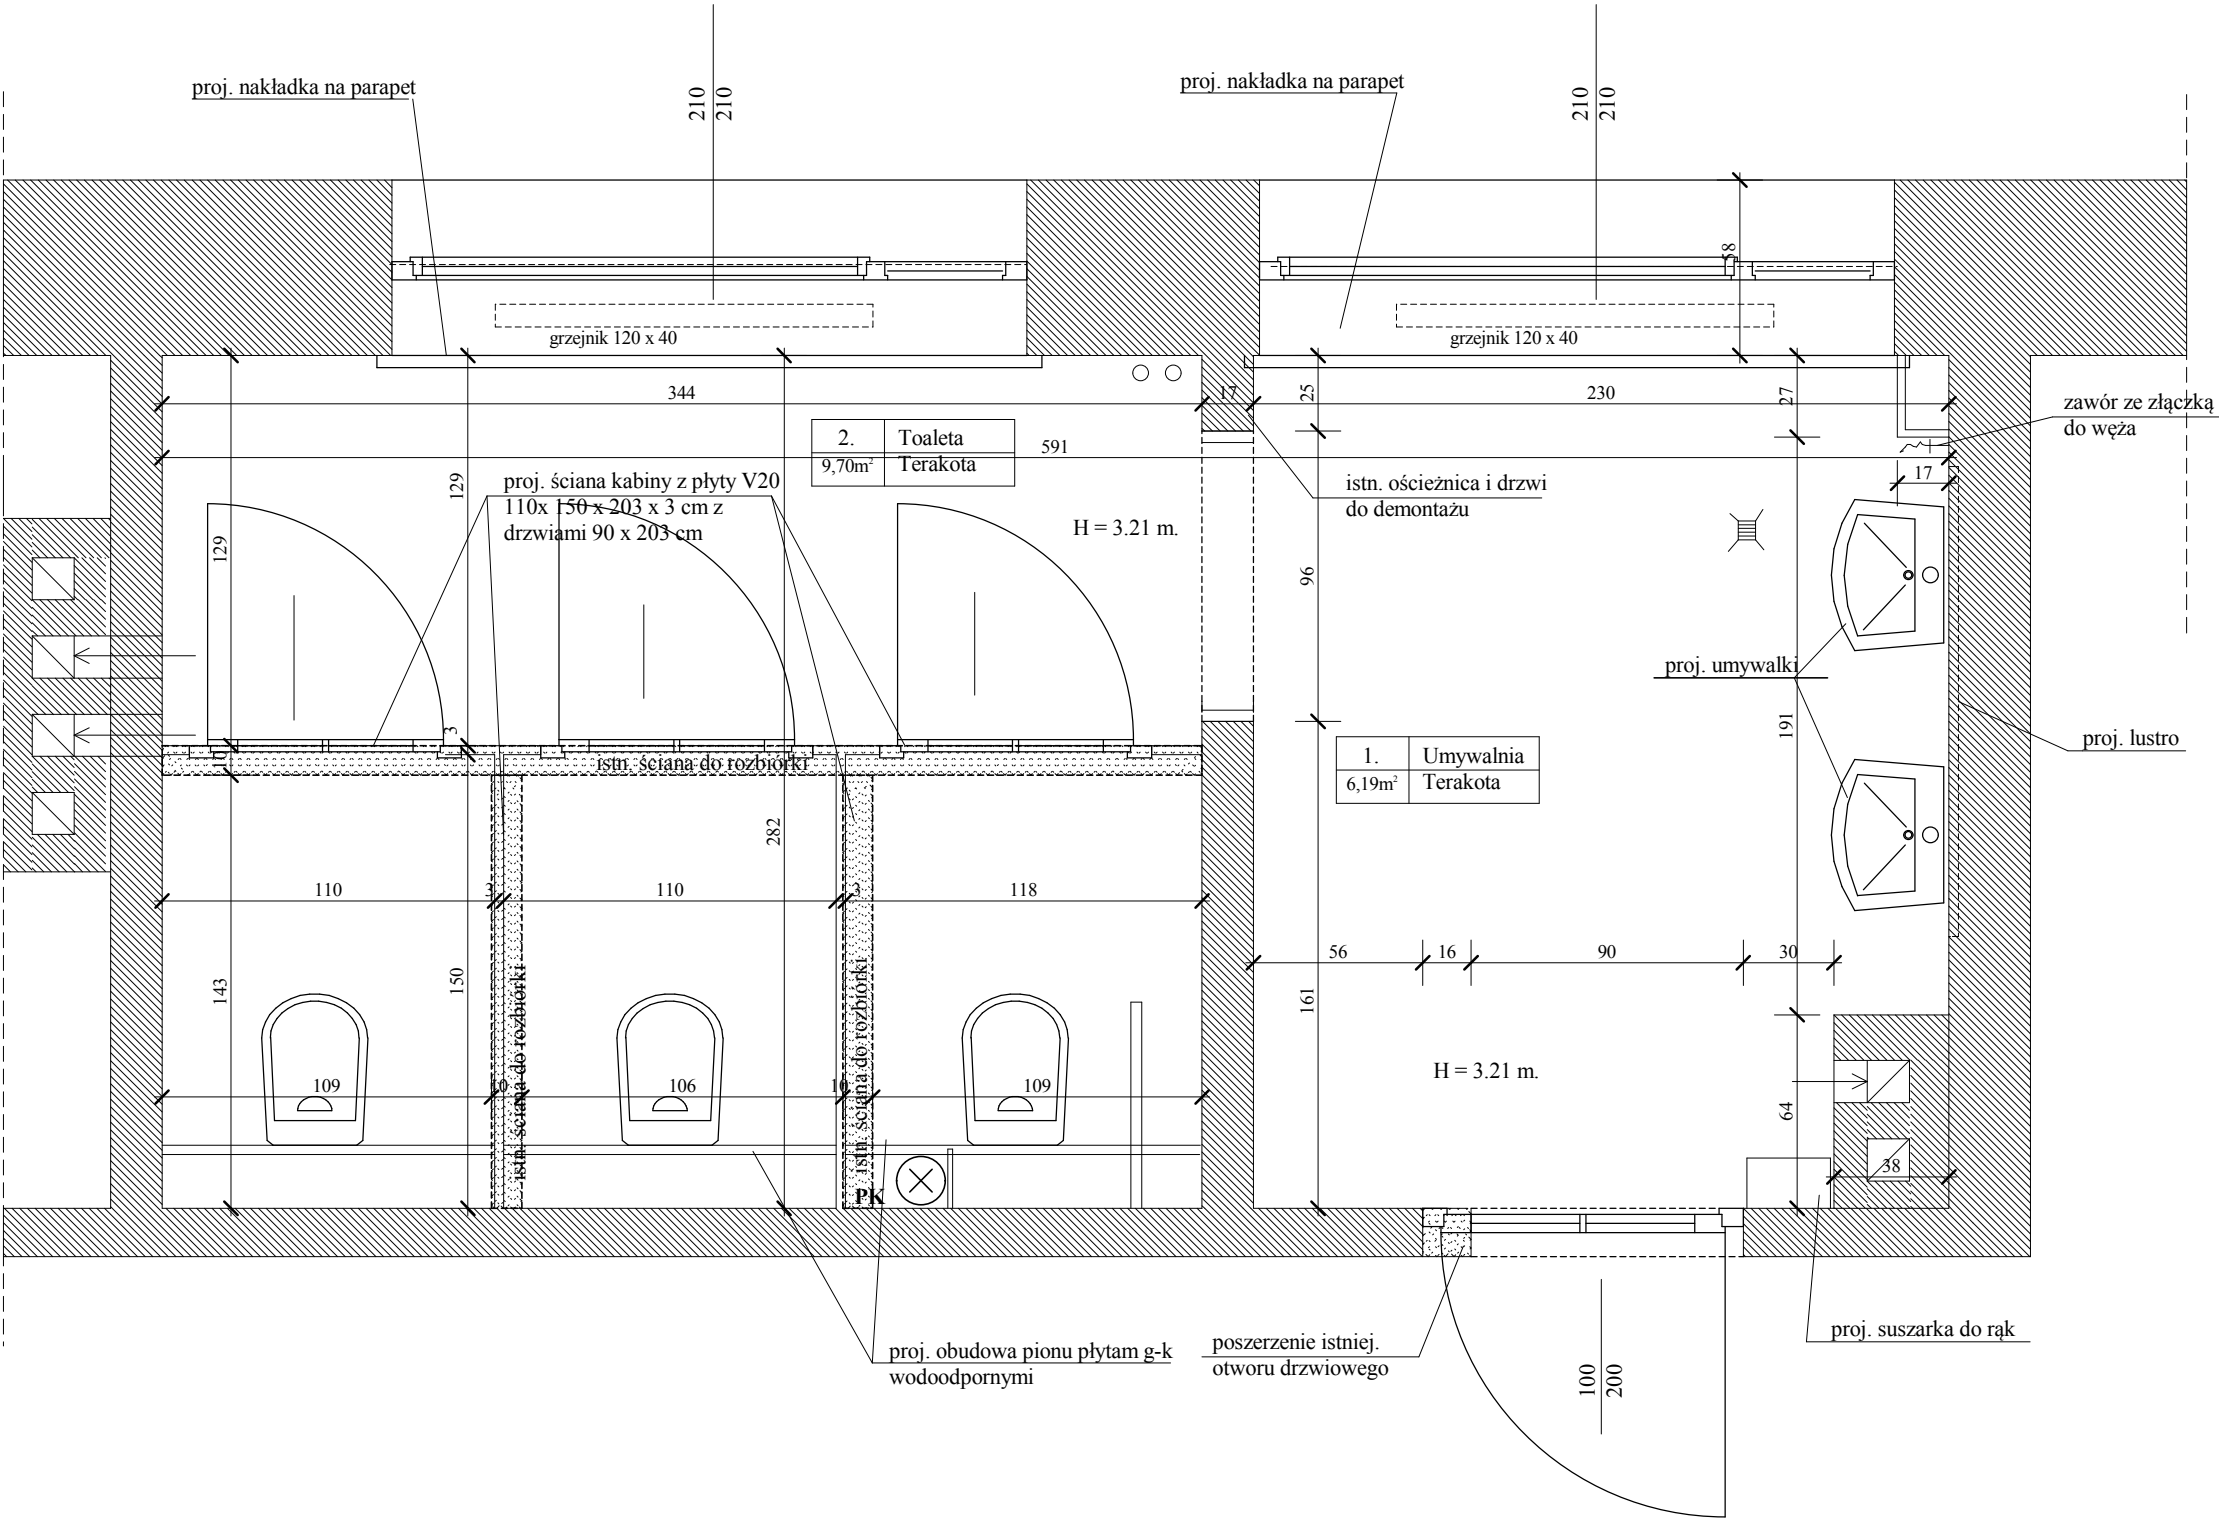

	USŁUGI PROJEKTOWE w BUDOWNICTWIE inż. Mieczysław Amanowicz 66-400 Gorzów Wlkp. ul. Sosnkowskiego 21/7; tel. 506 606 890			
	Dokumentacja proj. - kosztorys remontu pom. sanitarnych na I i II p. Kostrzyn n/O. ul. Banaszaka nr 1 SP 2			
Treść rysunku	Rzut pomieszczenia sanitarnego na II piętrze			
Projektant	inż. M. Amanowicz	Nr uprawnień	65/94/Gw 87/88/Gw	
Specjalność architektura w zakresie ograniczonym i konstrukcje w zakresie pełnym		Data	28.01.2019 r.	
Branża	Budowlana	Skala	1 : 25	
		Nr rysunku	2.	