



SZCZEGÓŁ C

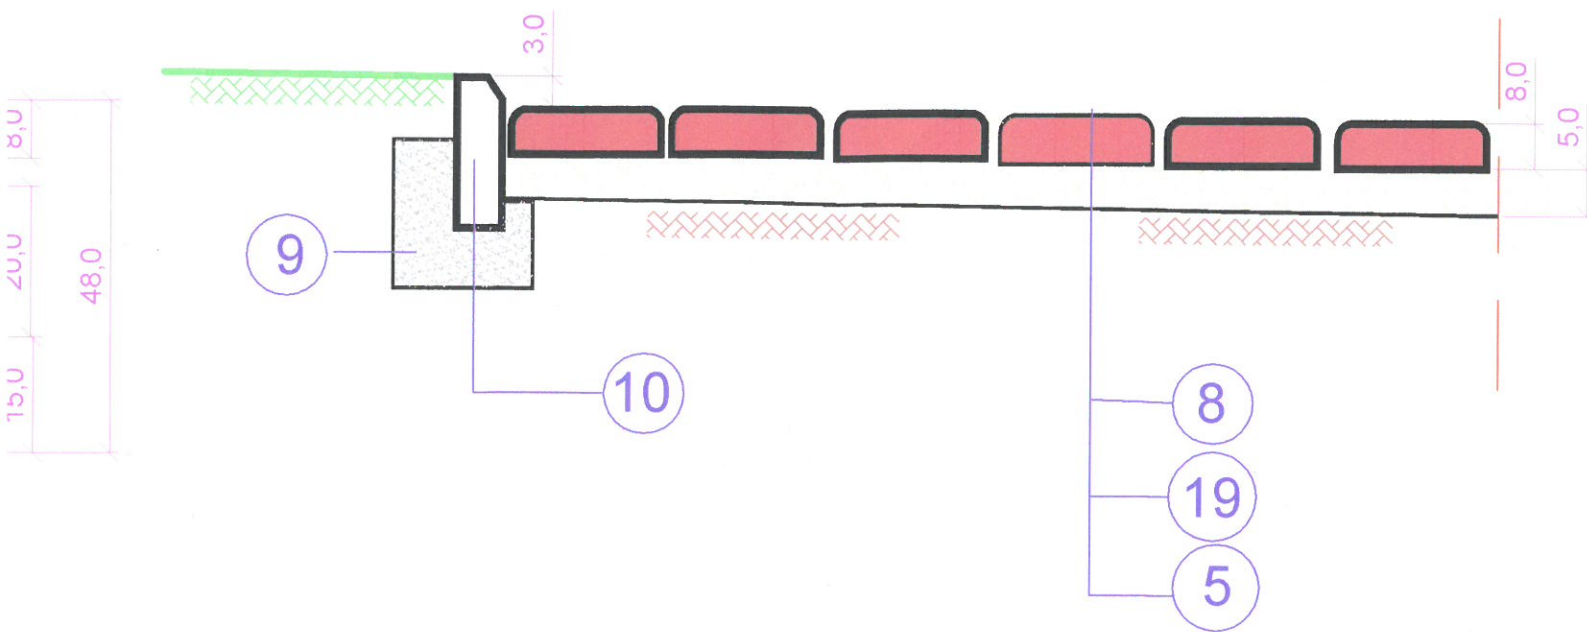


SZCZEGÓŁ D

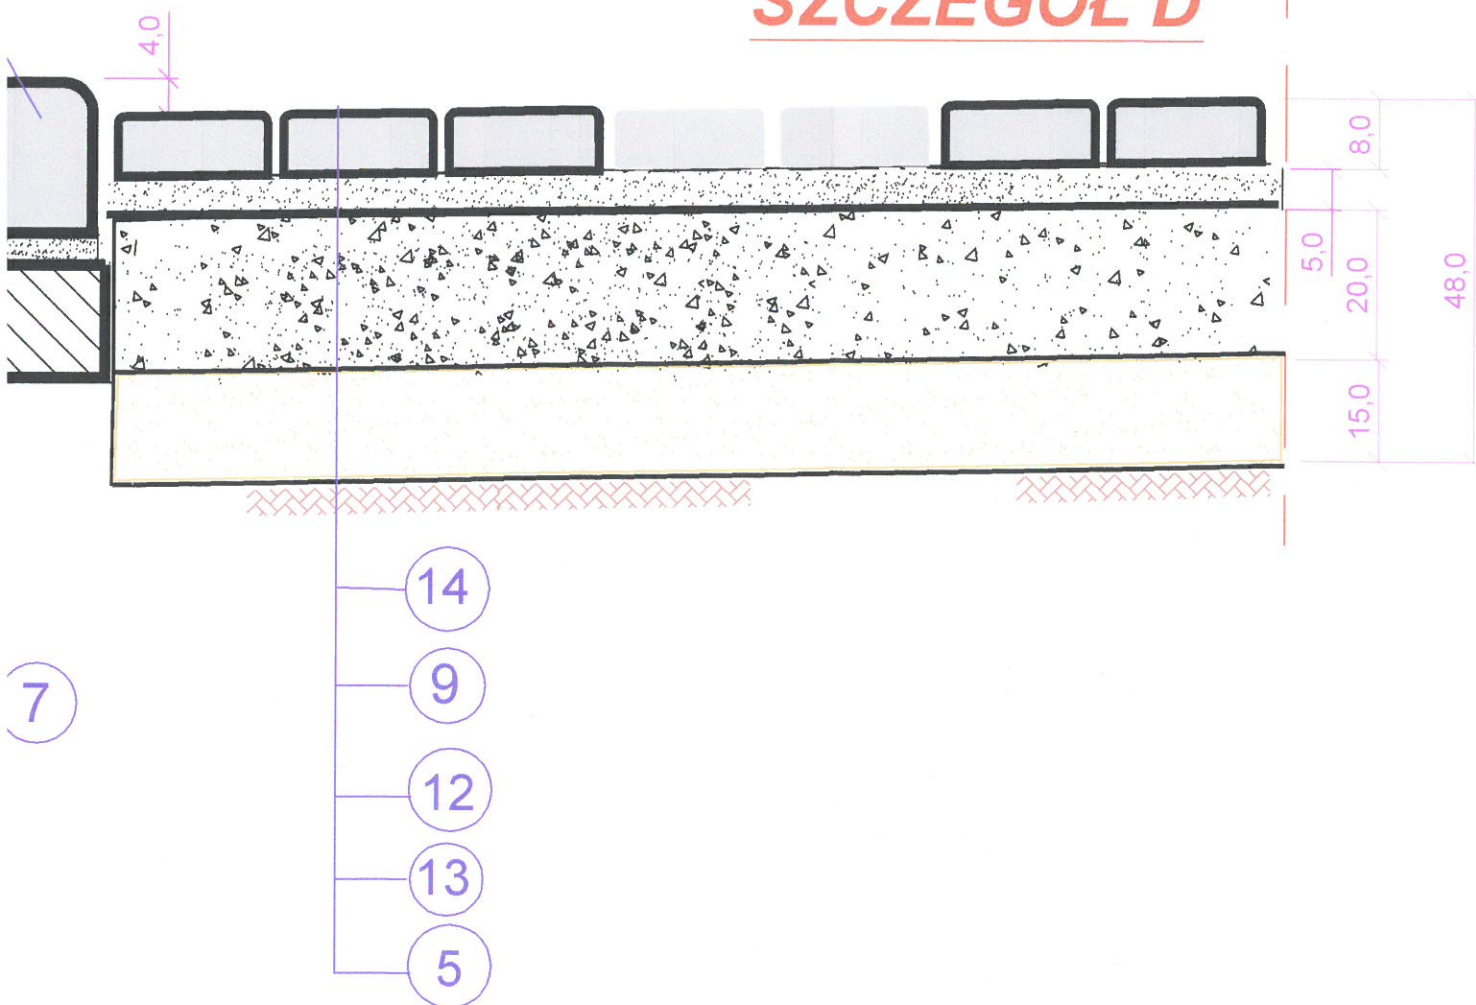


KONSTRUKCJA NAWIERZCHNI

PROJEKTOWANE POSZERZENIE SZCZEGÓŁ E

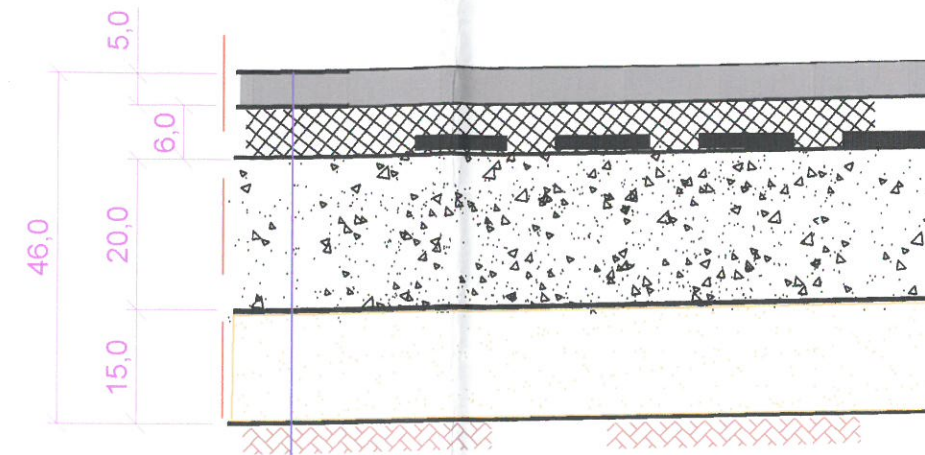

WZMOCNIENIE ISTNIEJĄCEGO BETONU

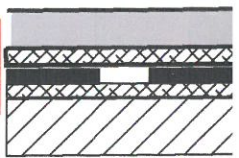

SZCZEGÓŁ ZJAZDU NA POSESJĘ PRZEZ

