

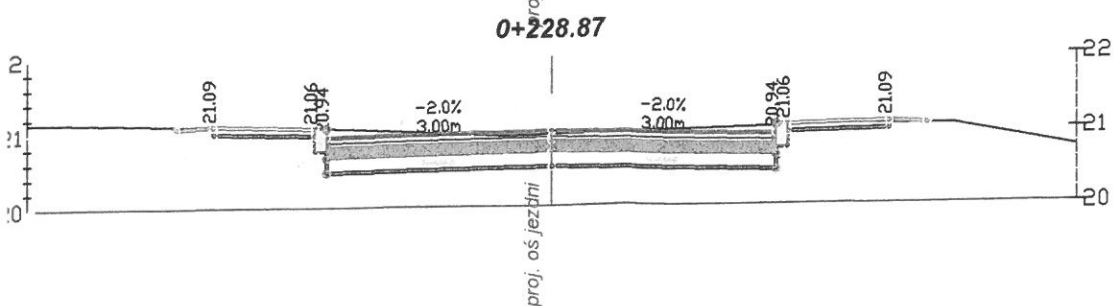
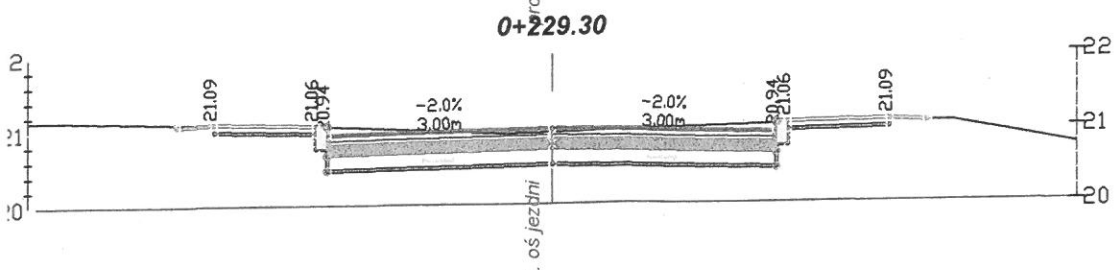
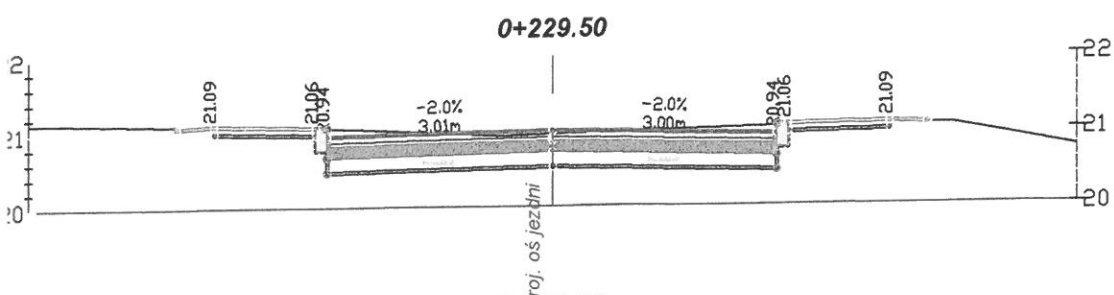


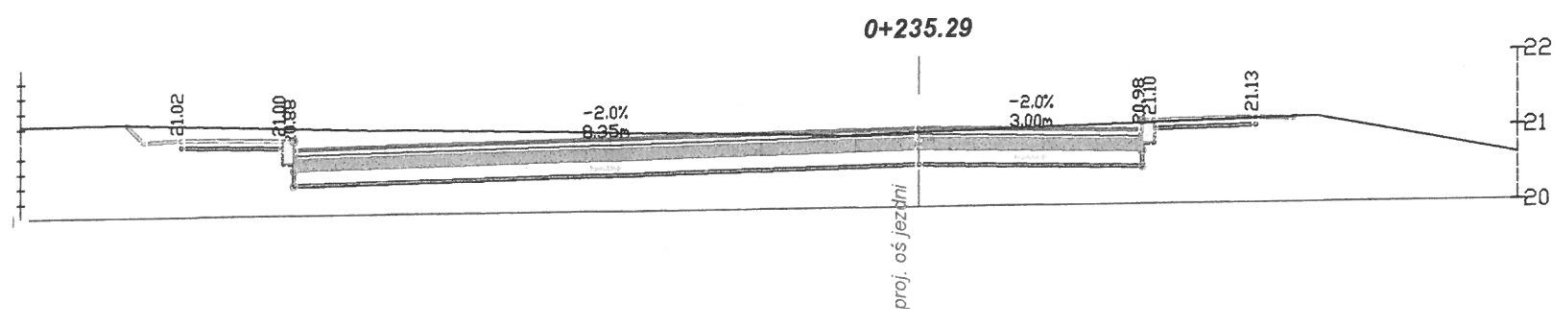

PRZEKROJE POPRZECZNE UL. JODŁOWA

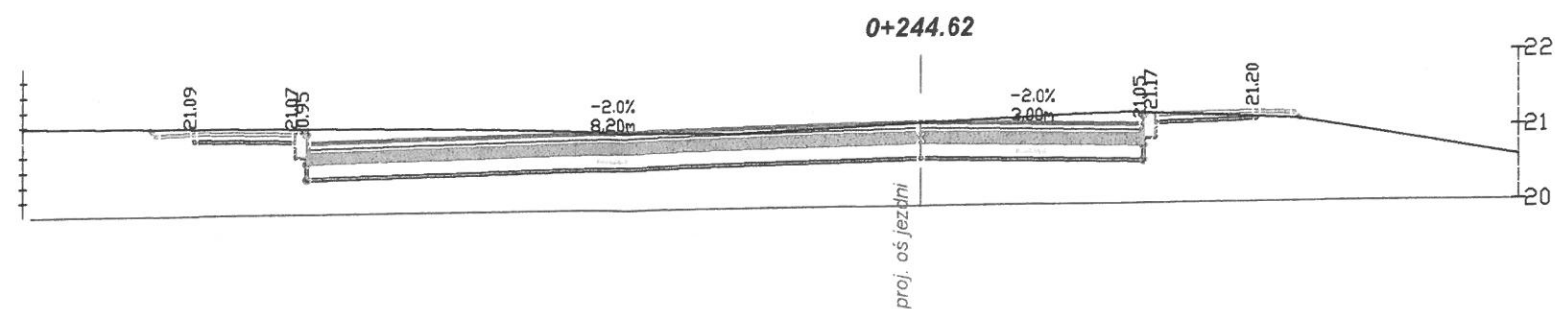

Z.B.D.O. "DROGBUD" ZIELONA GÓRA
65-520 ZIELONA GÓRA UL. PTASIA 2 B/ 33

tel: 068 454-17-09
kom.: 0696 348-074
e-mail: tawy@wp.pl

BUDOWA DRÓG NA OSIEDLU KOSTRZYN - - POŁUDNIE, W KOSTRZYNIE NAD ODRĄ

PROJEKTANT:	JAN WYRWIŃSKI UPRAW. INŻYNIERYJNE Nr 128/82/Zg	15.10.2006 r
SPRAWDZIŁ:	mgr inż. MAREK LANGER upr. nr 65/2005/ZG -specjalność drogi	15.10.2006 r
OPRACOWAŁ:	mgr. inż. TADEUSZ WYRWIŃSKI	15.10.2006 r
KREŚLIŁ:	mgr. inż. TADEUSZ WYRWIŃSKI	15.10.2006 r
TYTUŁ RYS.:	PRZEKROJE POPRZECZNE UL. JODŁOWA	
SKALA: 1 : 100		rys.nr 22

