


Przekrój projektowanej nawierzchni A-A

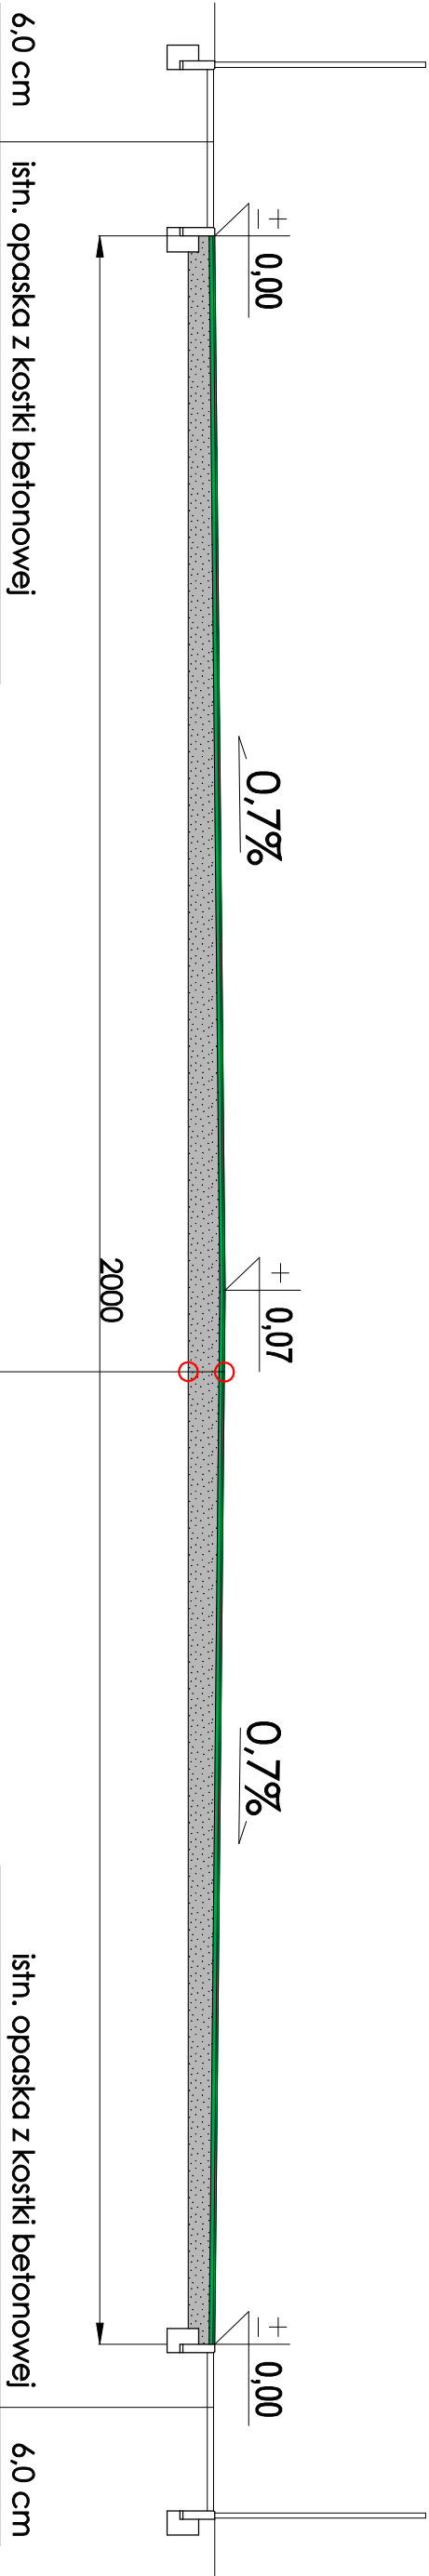

1,6 cm	nawierzchnia poliuretanowa ELITAN 2S
3,5 cm	podbudowa kompozytowa EPDM
2,0 cm	warstwa wyrównawcza kamienna 1-4 mm
20 cm	istn. kruszywo kamienne łamane 0-32,5 mm

JEDNOSTKA PROJEKTOWA:	Inwest- Bud Sławomir Kubów mgr inż. Sławomir Kubów Marszów ul. Leśna 5, 68-200 Żary tel.666 852 871		
ZADANIE	PRZEBUDOWA PRZYSZKOLNEGO BOISKA WIELOFUNKCYJNEGO PRZY SZKOLE PODSTAWOWEJ NR 4 W KOSTRZYNI NAD ODRĄ		
ADRES INWESTYCJI:	ul. Sienkiewicza , dz.ewid. nr 165/11, 66-470 Kostrzyn nad Odrą obręb 0004		
INWESTOR:	MIASTO KOSTRZYN NAD ODRĄ, UL.GRANICZNA 2 66-470 KOSTRZYN NAD ODRĄ		
PROJEKT BUDOWLANY		ZESPÓŁ PROJEKTOWY	
TYTUŁ RYSUNKU:	IMIĘ I NAZWISKO		PODPIS
	PROJEKTOWAŁ:		
	OPRACOWAŁ:		
PRZEMIANOWAŁ:	inż.Tomasz Słowiński	162/04/ZG (arch.-konstr.)	
OPRACOWAŁ:	mgr inż. Sławomir Kubów	41/08/ZG	
BRANŻA: KONSERWACJA	SKALA: 1:75	DATA: 08.2020r.	NR RYSUNKU: P.B.K. 01