


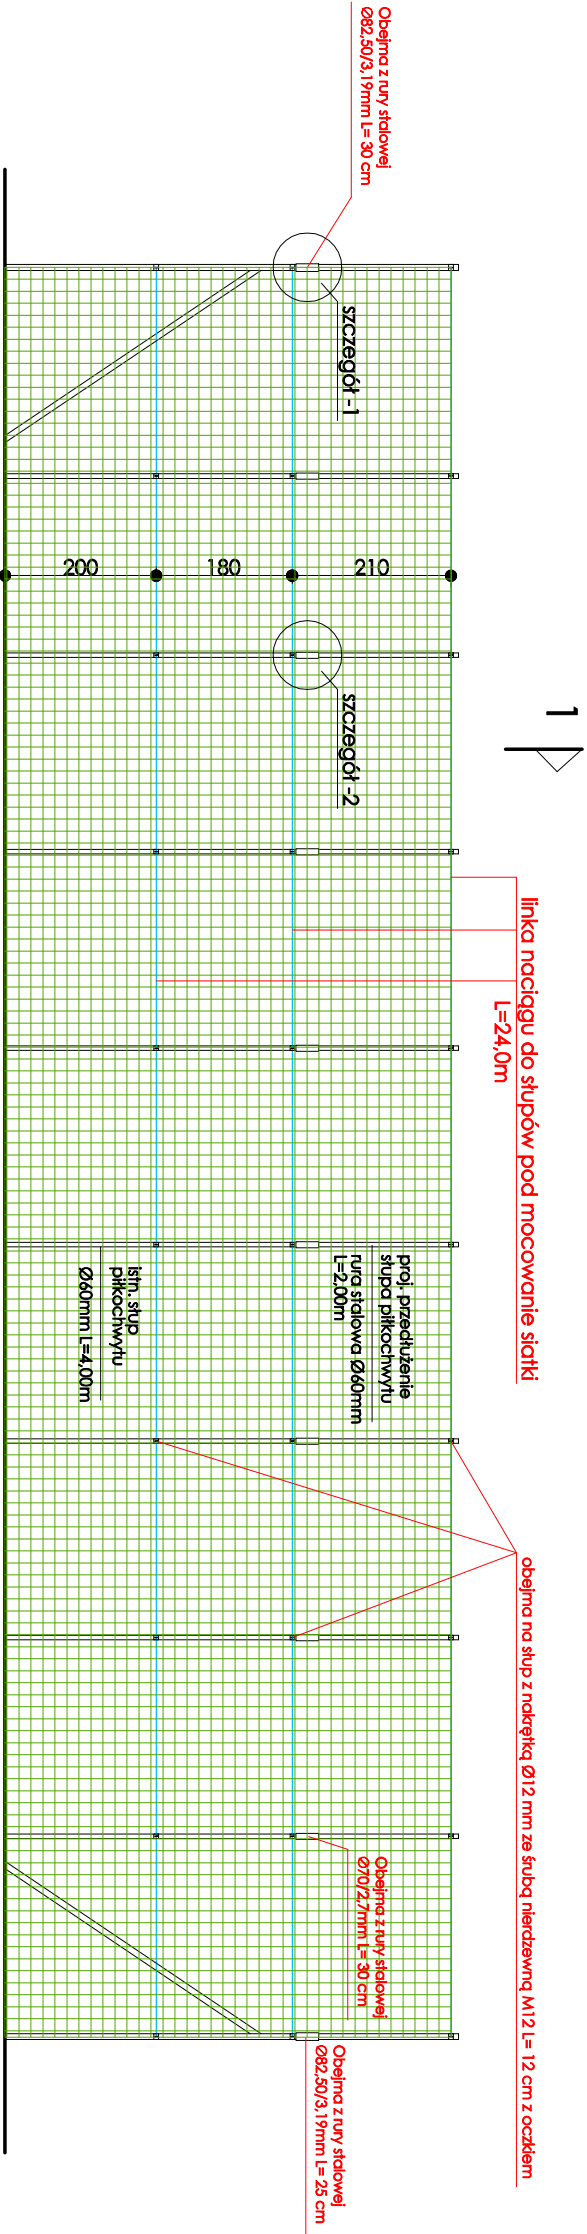

1

linia nacięgu do słupów pod mocowanie siatki
L=24,0m

obejma na słup z nakrętką Ø12 mm ze śruby nierdzewnej M12 L= 12 cm z oczkiem

Obejma z rury stalowej
Ø82,50/3,19mm L= 30 cm

szczebel -1

szczebel -2

prof. przedłużenie
słupa pilkocchwytu
rura stalowa Ø60mm
L=2,00m

śr. słup
pilkochwytu
Ø60mm L=4,00m

Obejma z rury stalowej
Ø70/2,7mm L= 30 cm

Obejma z rury stalowej
Ø82,50/3,19mm L= 25 cm

Siatka ogrodzeniowa (H=2,0m) z drutu powlekane go .3mm
w kolorze grafitowym

siatka pilkocchwytu 6,0x33,00m w kolorze zielonym


PRZEKRÓJ 1-1

1

szczebel -2

skala 1:25

Obejma z rury stalowej
Ø70/2,7mm L= 30 cm

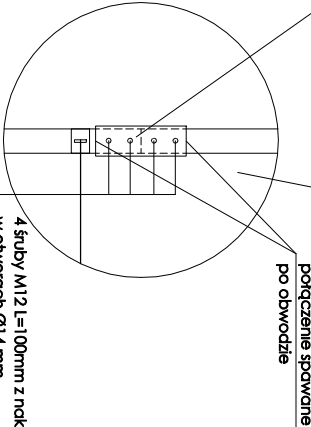


połączenie spawane
po obwodzie

4 śruby M12 L=100mm z nakrętką
w otworach Ø14 mm

szczebel -1

skala 1:25

Obejma z rury stalowej
Ø82,50/3,19mm L= 30 cm

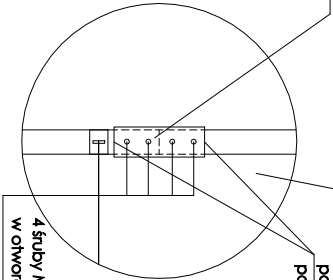

połączenie spawane
po obwodzie

4 śruby M12 L=100mm z nakrętką
w otworach Ø14 mm

JEDNOSTKA PROJEKTOWA :	Inwest- Bud Sławomir Kubiów mgr inż. Sławomir Kubiów Marszów ul. Leśna 5, 68-200 Żary tel.666 852 871		
ZADANIE INWESTYCYJNE :	PRZEBUDOWA PRZYSZKOLNEGO BOISKA WIELOFUNKCYJNEGO PRZY SZKOLE PODSTAWOWEJ NR 4 W KOSTRZYŃNIE NAD ODRĄ		
ADRES INWESTYCJI :	ul. Sienkiewicza , dz.ewid. nr 165/11, 66-470 Kostrzyn nad Odrą obręb 0004		
INWESTOR :	MIASTO KOSTRZYŃN NAD ODRĄ, UL.GRANICZNA 2 66-470 KOSTRZYŃN NAD ODRĄ		
PROJEKT BUDOWLANY		ZESPÓŁ PROJEKTOWY	
TYTUŁ RYSUNKU :		IMIĘ I NAZWISKO	NR UPR. I BRANŻA
KONSTRUKCJA PIŁKOCCHWYTU		PROJEKTOWAŁ:	IMię i Nazwisko
		OPRACOWAŁ:	IMię i Nazwisko
BRANŻA :		SKALA :	DATA :
KONSTRUKCJA		1:100	08.2020.