LEGENDA:

	elementy ekspozycji - wydruki wielkoformatowe i ekrany dotykowe
	projektor oświetleniowy na ramieniu 1x50W PAR16 GU10, IP55, kolor: szary
	stelaż ekspozycyjny z walcowanych profili stalowych

PRZEKRÓJ C-C

skala 1:50

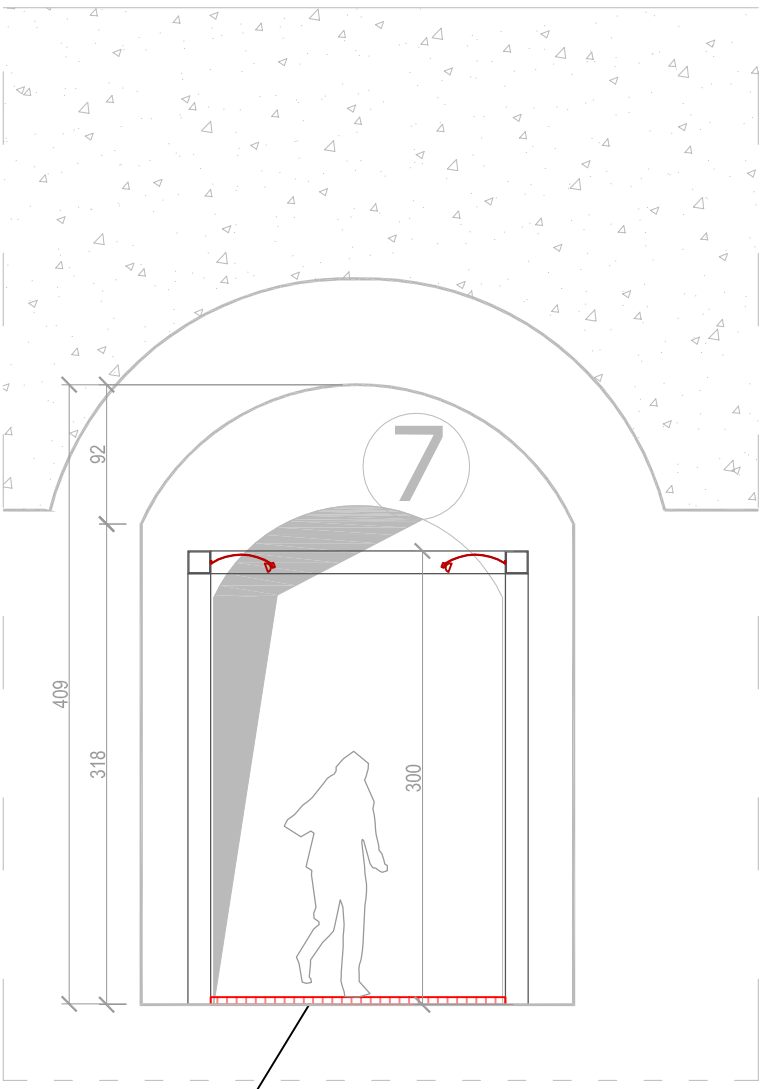

118. interaktywna podłoga na bazie projektora

redan

Biuro projektowo-Inżynierskie sp.z o.o.
ul.Jagiellońska 69, 70-382 Szczecin
tel./fax (091) 462 40 91

OPRACOWAŁ:	podpis :
mgr inż. arch. Tomasz Ryba	

Nazwa inwestycji :

WYPOSAŻENIE BASTIONU FILIP NA CELE MUZEALNO - EKSPOZYCYJNE"

Adres inwestycji:

Bastion Filip, Stare Miasto w Kostrzynie nad Odrą, ul. Chyżańska, dz. nr. 76/60., obręb 6

Inwestor:

URZĄD MIASTA w KOSTRZYNIE
Ul.Kopernika 1, 66-470 Kostrzyn nad Odrą
tel.(095)7278100, fax;(095)7278102

Obiekt:

BASTION FILIP

Temat rysunku:

PRZEKRÓJ C-C - ekspozycja

Branża:

ARCHITEKTURA WNĘTRZ

Faza:

OPIS PRZEDMIOTU ZAMÓWIENIA

skala:	data:	nr rys.:
1:50	LIPIEC 2012	04

PRAWA AUTORSKIE ZASTRZEŻONE / COPY RIGHTS RESERVED
projekt ten chroniony jest prawem zgodnie z Ustawą o Prawie Autorskim
wszelkie kopiowanie, powielanie, odstępowanie i dokonywanie zmian
bez zgody autora jest niedozwolone i podlega karze