
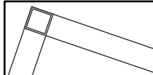


PRZEKRÓJ F-F
skala 1:50

LEGENDA:	
	elementy ekspozycji - wydruki wielkoformatowe i ekrany dotykowe
	projektor oświetleniowy na ramieniu 1x50W PAR16 GU10, IP55, kolor: szary
	stelaż ekspozycyjny z walcowanych profili stalowych

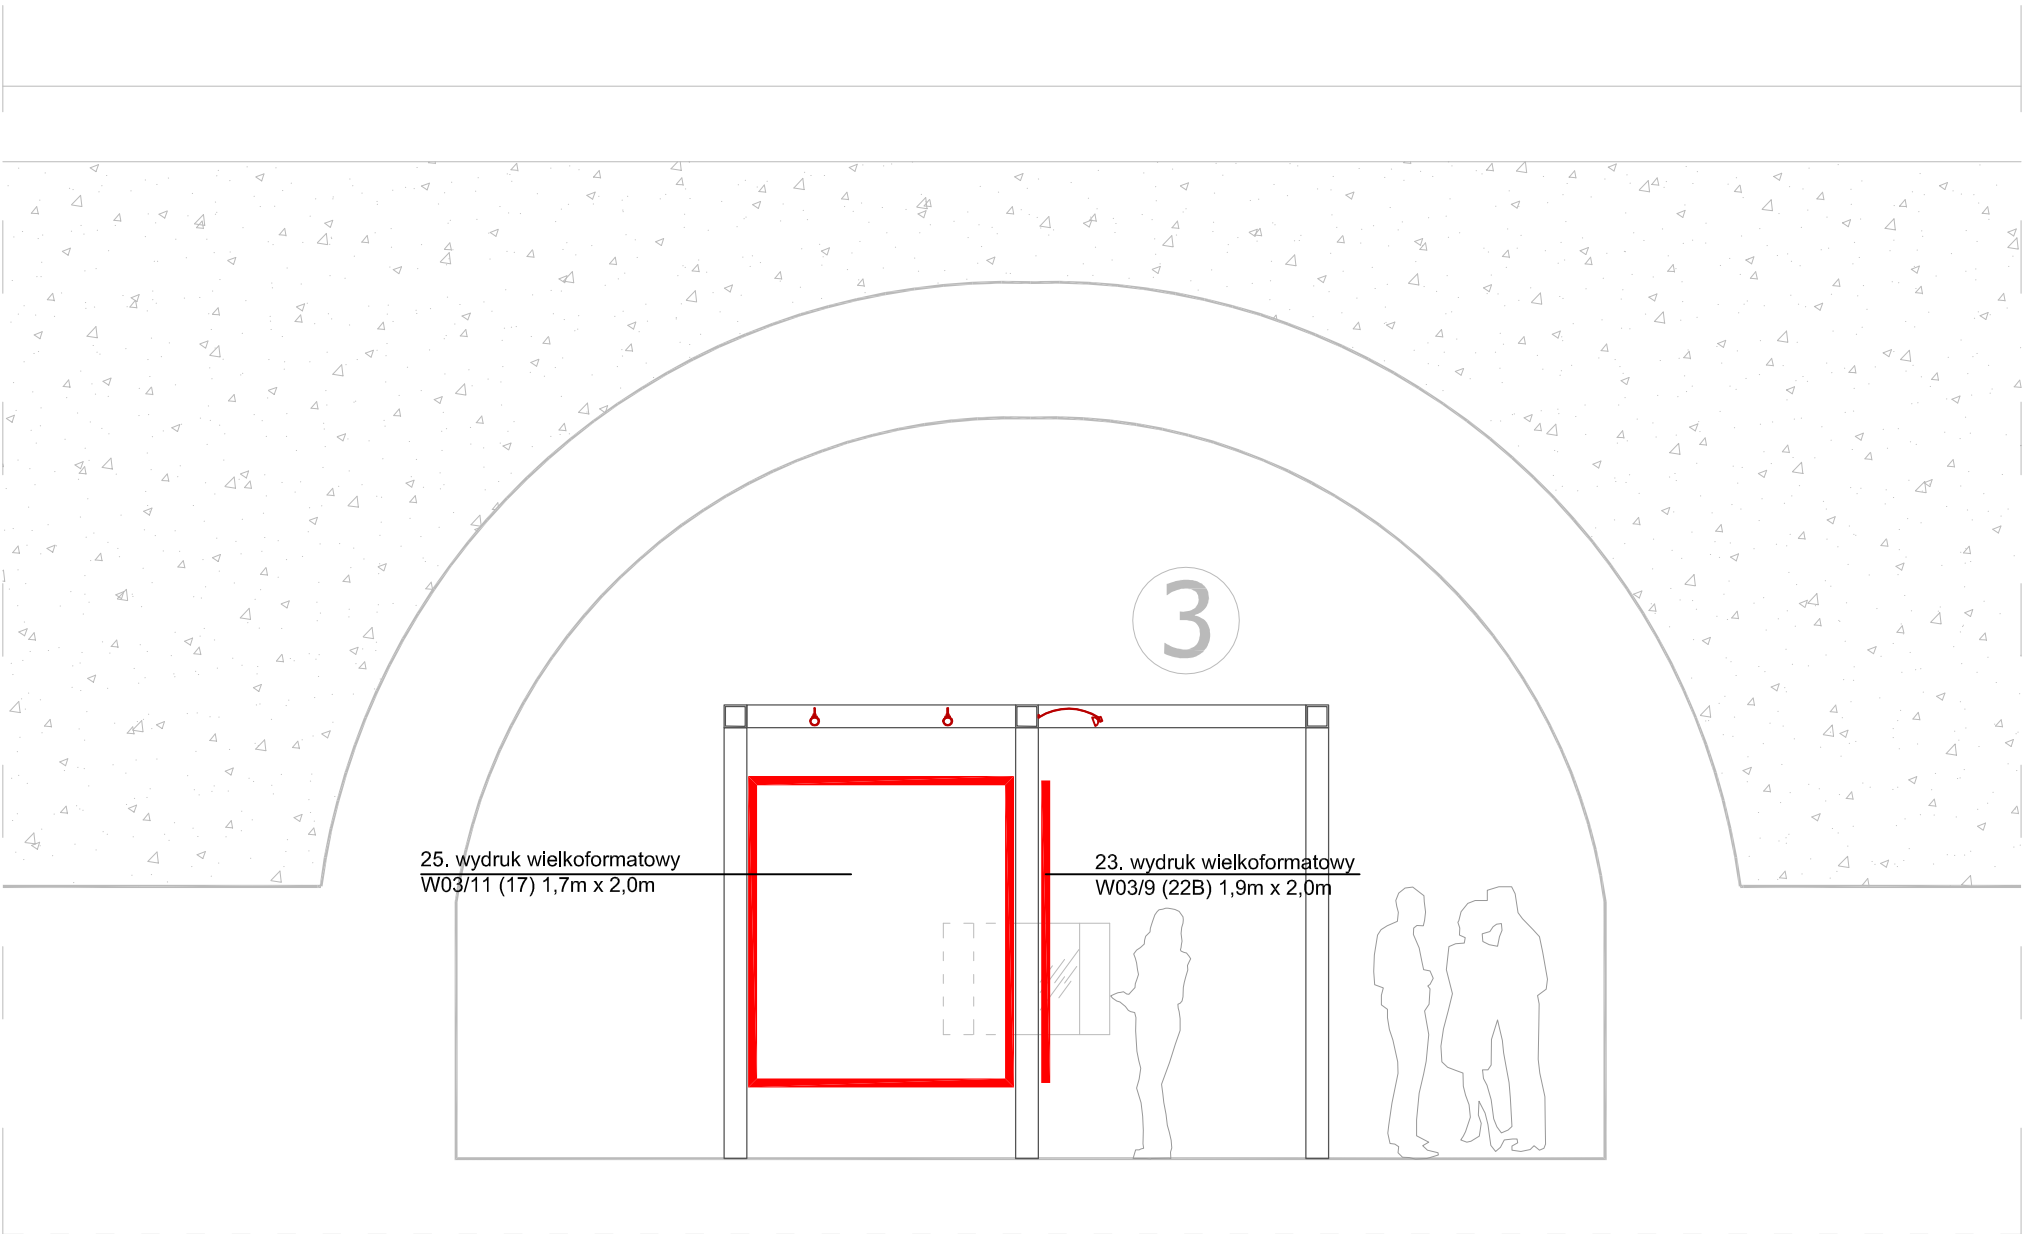

 Biuro projektowo-Inżynierskie sp.z o.o. ul.Jagiellońska 69, 70-382 Szczecin tel./fax (091) 462 40 91		
OPRACOWAŁ:		podpis :
mgr inż. arch. Tomasz Ryba		
Nazwa inwestycji:		
WYPOSAŻENIE BASTIONU FILIP NA CELE MUZEALNO - EKSPOZYCYJNE"		
Adres inwestycji:		
Bastion Filip, Stare Miasto w Kostrzynie nad Odrą, ul. Chyżańska, dz. nr. 76/60., obręb 6		
Inwestor:		
URZĄD MIASTA w KOSTRZYNIE Ul.Kopemika 1, 66-470 Kostrzyn nad Odrą tel.(095)7278100, fax:(095)7278102		
Obiekt:		
BASTION FILIP		
Temat rysunku:		
PRZEKRÓJ F-F - ekspozycja		
Branża:		
ARCHITEKTURA WNĘTRZ		
Faza:		
OPIS PRZEDMIOTU ZAMÓWIENIA		
skala:	data:	nr rys.:
1:50	LIPIEC 2012	07
PRAWA AUTORSKIE ZASTRZEŻONE / COPY RIGHTS RESERVED projekt ten chroniony jest prawem zgodnie z Ustawą o Prawie Autorskim wszelkie kopiowanie, powielanie, odstępowanie i dokonywanie zmian bez zgody autora jest niedozwolone i podlega karze		