



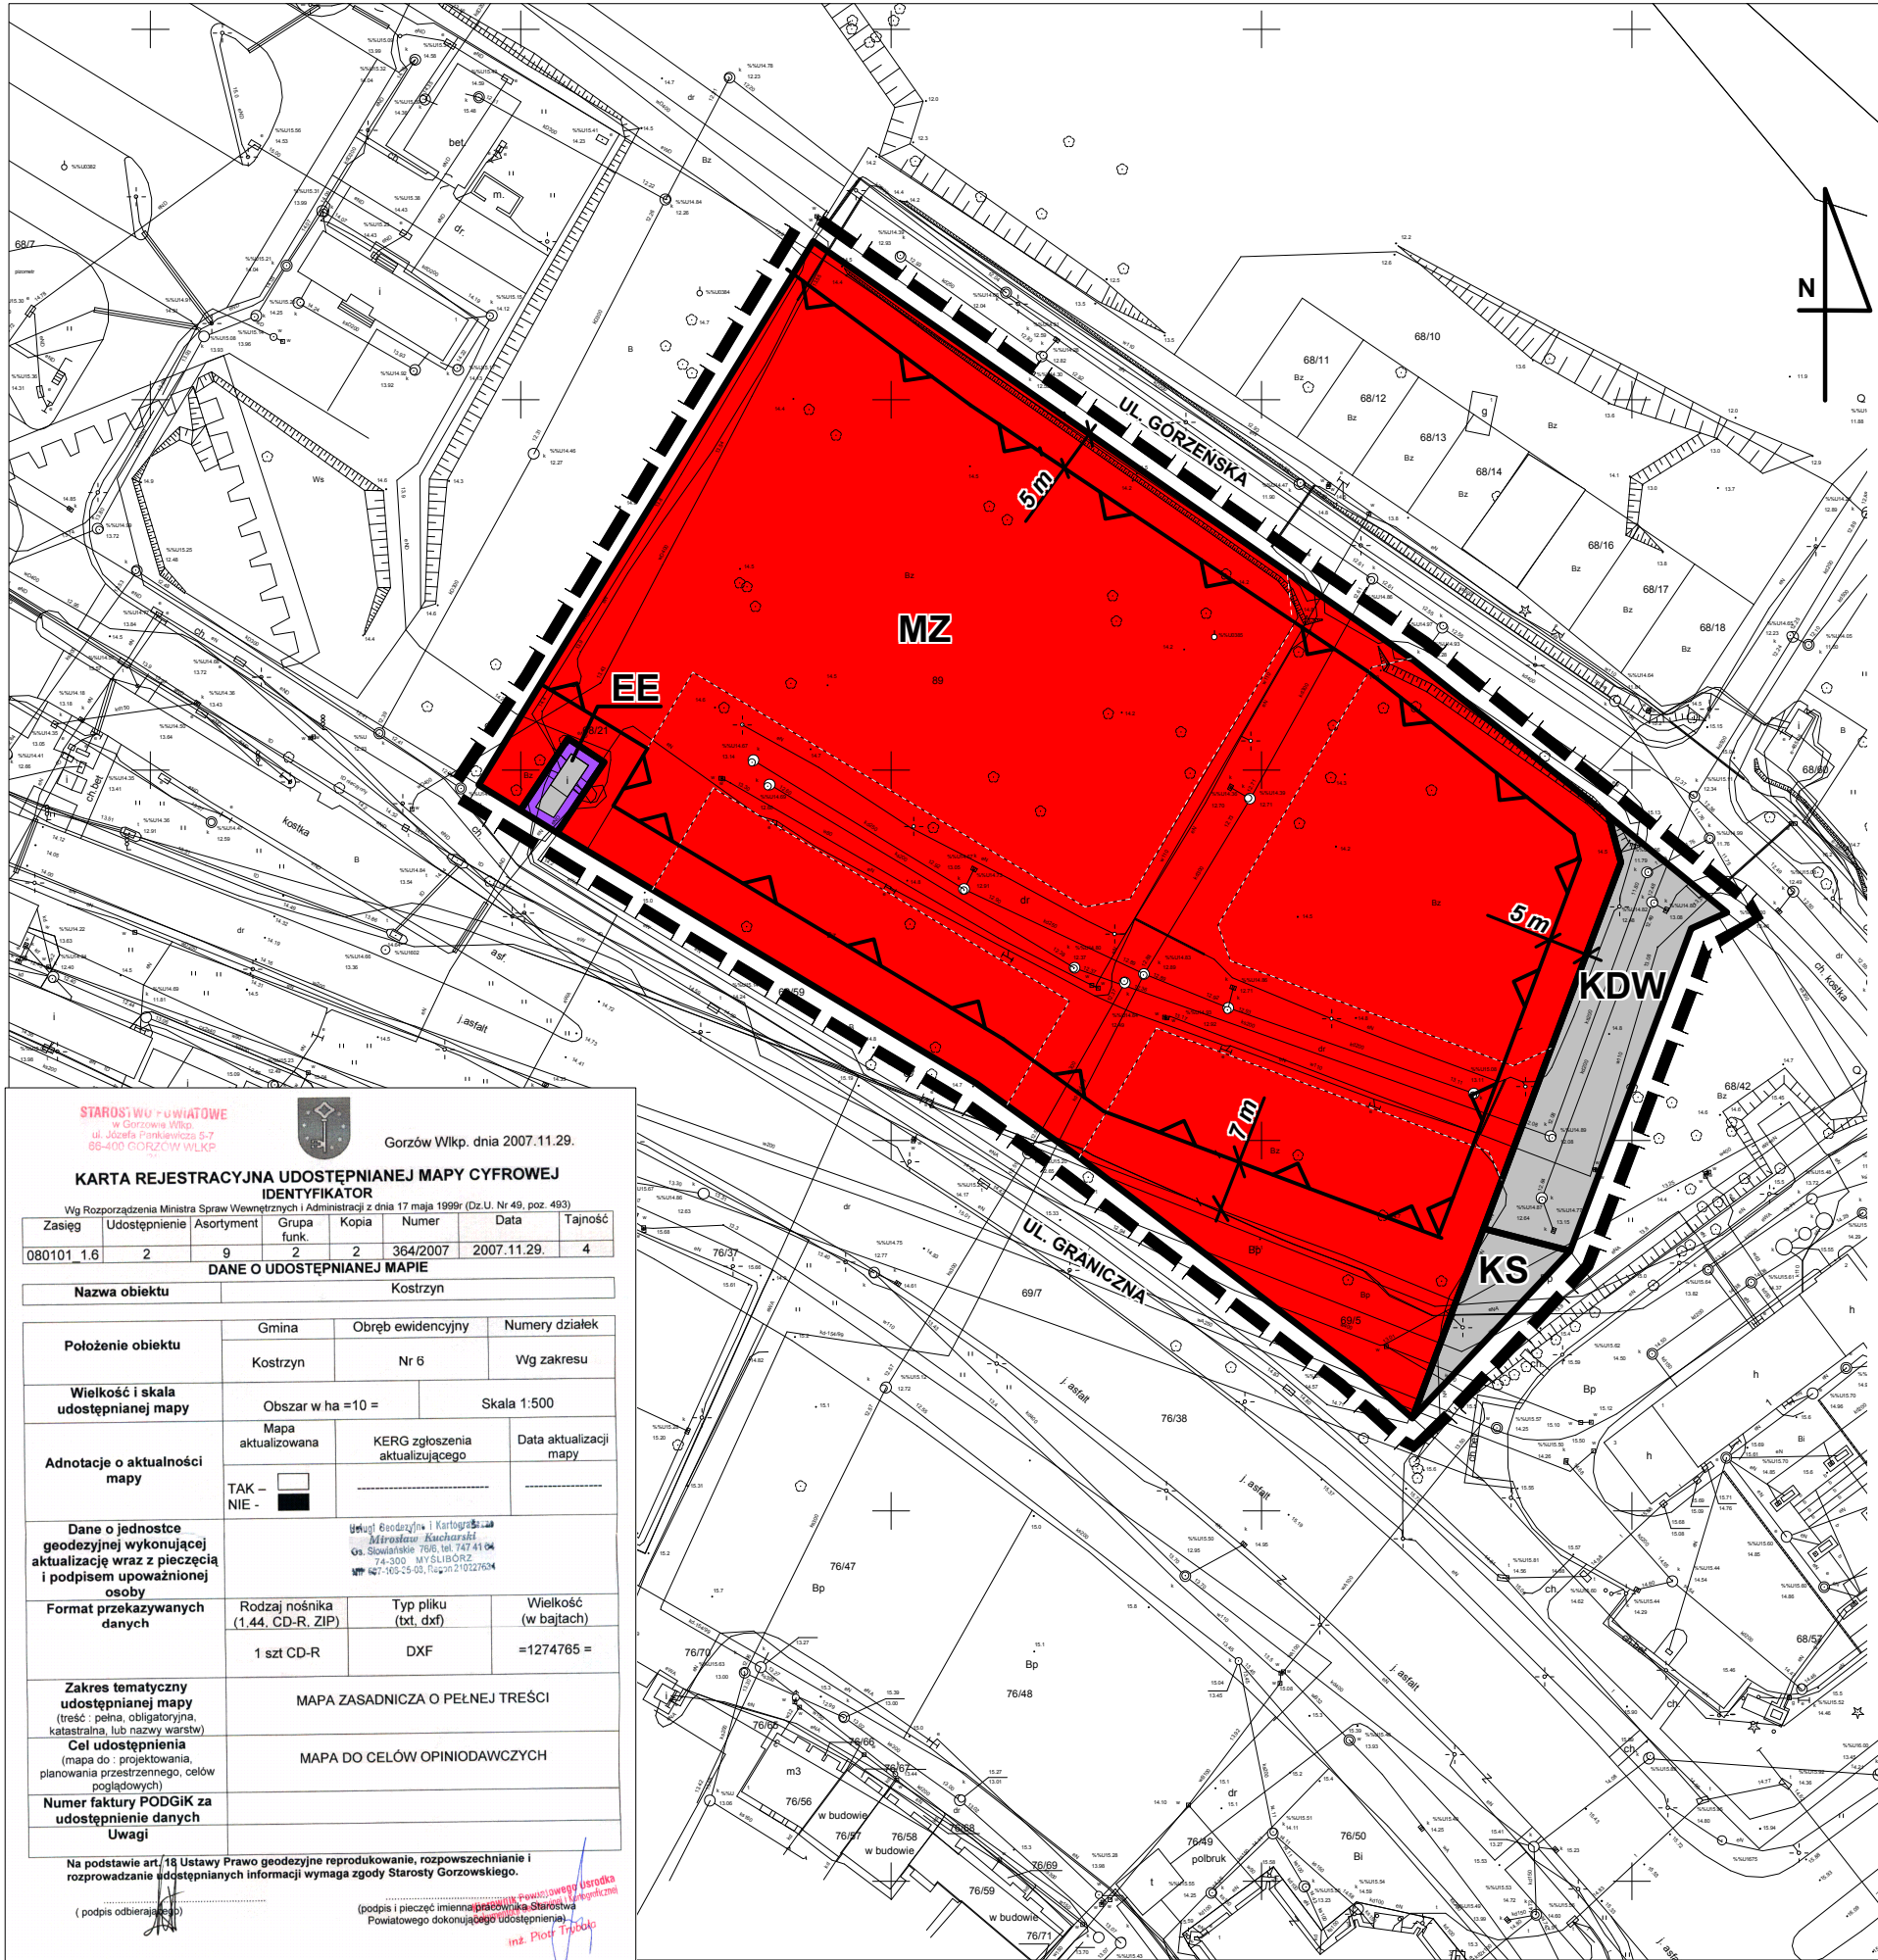

Załącznik nr 1 do Uchwały Nr XXIV/181/08
Rady Miasta Kostrzyna nad Odrą
z dnia 2 października 2008 r.

ZMIANA MIEJSCOWEGO PLANU ZAGOSPODAROWANIA
PRZESTRZENNEGO TERENU STAREGO MIASTA
W KOSTRZYNI NAD ODRĄ

SKALA 1 : 1 000

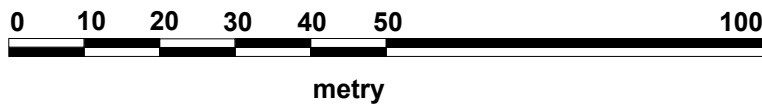

LEGENDA:

- OBSZAR ZMIANY PLANU
- LINIA ROZGRANICZAJĄCA TERENY O RÓŻNYM PRZEZNACZENIU I RÓŻNYCH ZASADACH ZAGOSPODAROWANIA
- NIEPRZEKRACZALNA LINIA ZABUDOWY
- MZ** TEREN POD HOTEL WRAZ Z PEŁNYM PROGRAMEM USŁUG TOWARZYSZĄCYCH
- EE** TEREN STACJI TRANSFORMATOROWEJ
- KS** TEREN POD ISTNIEJĄCE URZĄDZENIA OBSŁUGI PODRÓŻNYCH ORAZ POJAZDÓW (STACJA PALIW, OBIEKTY HANDLOWE I GASTRONOMICZNE)
- KDW** TEREN DROGI WEWNĘTRZNEJ

STAROSTWO POWIATOWE
w Gorzowie Wlkp.
ul. Józefa Frankiewicza 5-7
66-400 GORZÓW WLKP.

Gorzów Wlkp. dnia 2007.11.29.

KARTA REJESTRACYJNA UDOSTĘPNIANEJ MAPY CYFROWEJ
IDENTYFIKATOR

Wg Rozporządzenia Ministra Spraw Wewnętrznych i Administracji z dnia 17 maja 1999r. (Dz. U. Nr 49, poz. 493)

Zasięg	Udostępnienie	Asortyment	Grupa funk.	Kopia	Numer	Data	Tajność
080101.1.6	2	9	2	364/2007	2007.11.29.	4	

DANE O UDOSTĘPNIANEJ MAPIE

Nazwa obiektu	Kostrzyn		
Położenie obiektu	Gmina Kostrzyn	Obręb ewidencyjny Nr 6	Numery działek Wg zakresu
Wielkość i skala udostępnianej mapy	Obszar w ha = 10 =		Skala 1:500
Adnotacje o aktualności mapy	Mapa aktualizowana TAK - NIE -	KERG zgłoszenia aktualizującego	Data aktualizacji mapy
Dane o jednostce geodezyjnej wykonującej aktualizację wraz z pieczęcią i podpisem upoważnionej osoby	Urząd Geodezyjny i Kartograficzny Józefina Kuczyńska Os. Słowiańskie 76B, tel. 747 41 04 74-300 MYŚLIBÓRZ 627-155-555, fax 627-155-7534		
Format przekazywanych danych	Rodzaj nośnika (1.44, CD-R, ZIP)	Typ pliku (txt, dxf)	Wielkość (w bajtach)
	1 szt CD-R	DXF	=1274765 =
Zakres tematyczny udostępnianej mapy (treść: pełna, obligatoryjna, katastralna, lub nazwy warstw)	MAPA ZASADNICZA O PEŁNEJ TREŚCI		
Cel udostępnienia (mapa do: projektowania, planowania przestrzennego, celów poglądowych)	MAPA DO CELÓW OPINIODAWCZYCH		
Numer faktury PODGIK za udostępnienie danych			
Uwagi			

Na podstawie art. 18 Ustawy Prawo geodezyjne reprodukcje, rozpowszechnianie i rozprowadzanie udostępnianych informacji wymaga zgody Starosty Gorzowskiego.

(podpis odbierającego)

(podpis i pieczęć imienna i personalna Starosty Powiatowego dokonującego udostępnienia)

inż. Piotr Trzasko