
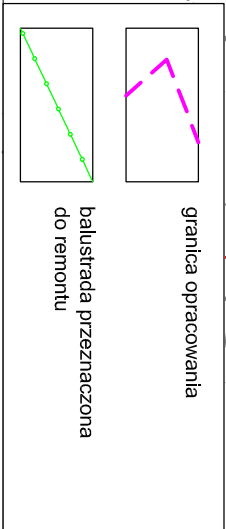
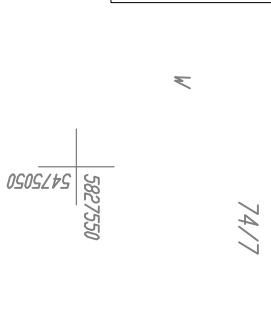


MAPA DO CELÓW PROJEKTOWYCH STARE MIASTO 1:500

Mapę wykonano w Biurze Geodezyjnej Obsługi Nieruchomości „G E O · M A P A” Jerzy Zajdlic w Międzychodzie

JEDNOSTKA EWIDENCYJNA: 080101_1 KOSTRZYŃ NAD ODRĄ
OBRĘB: 0006 STARE MIASTO
DZIAŁKA: 74/3-7, 75/3
NR KERG: 5-523/2013
NR ARK. MAPY: MAPA NUMERYCZNA
UKŁAD WSPÓŁRZĘDNYCH: „2000”
UKŁAD WYSOKOŚCI: „KRONSZTADT”

W oznaczonym zakresie aktualizowana
stan na 29 – 10 – 2013 r.
Nie wykluca się istnienia w terenie urządzeń podziemnych nie wskazanych na niniejszej mapie, które nie zostały zgłoszone do geodezyjnej inwentaryzacji.
Nie badano treści KW w zakresie obciążeń służebnościami gruntowymi.
Punkty osnowy geodezyjnej nr: 256, 0290, 0289 podlegają ochronie prawnej.
Podstawa: art. 15 ust. 1 ustawy Prawo Geodezyjne i Kartograficzne
Dz. U. z 2010 nr 193 poz. 1287

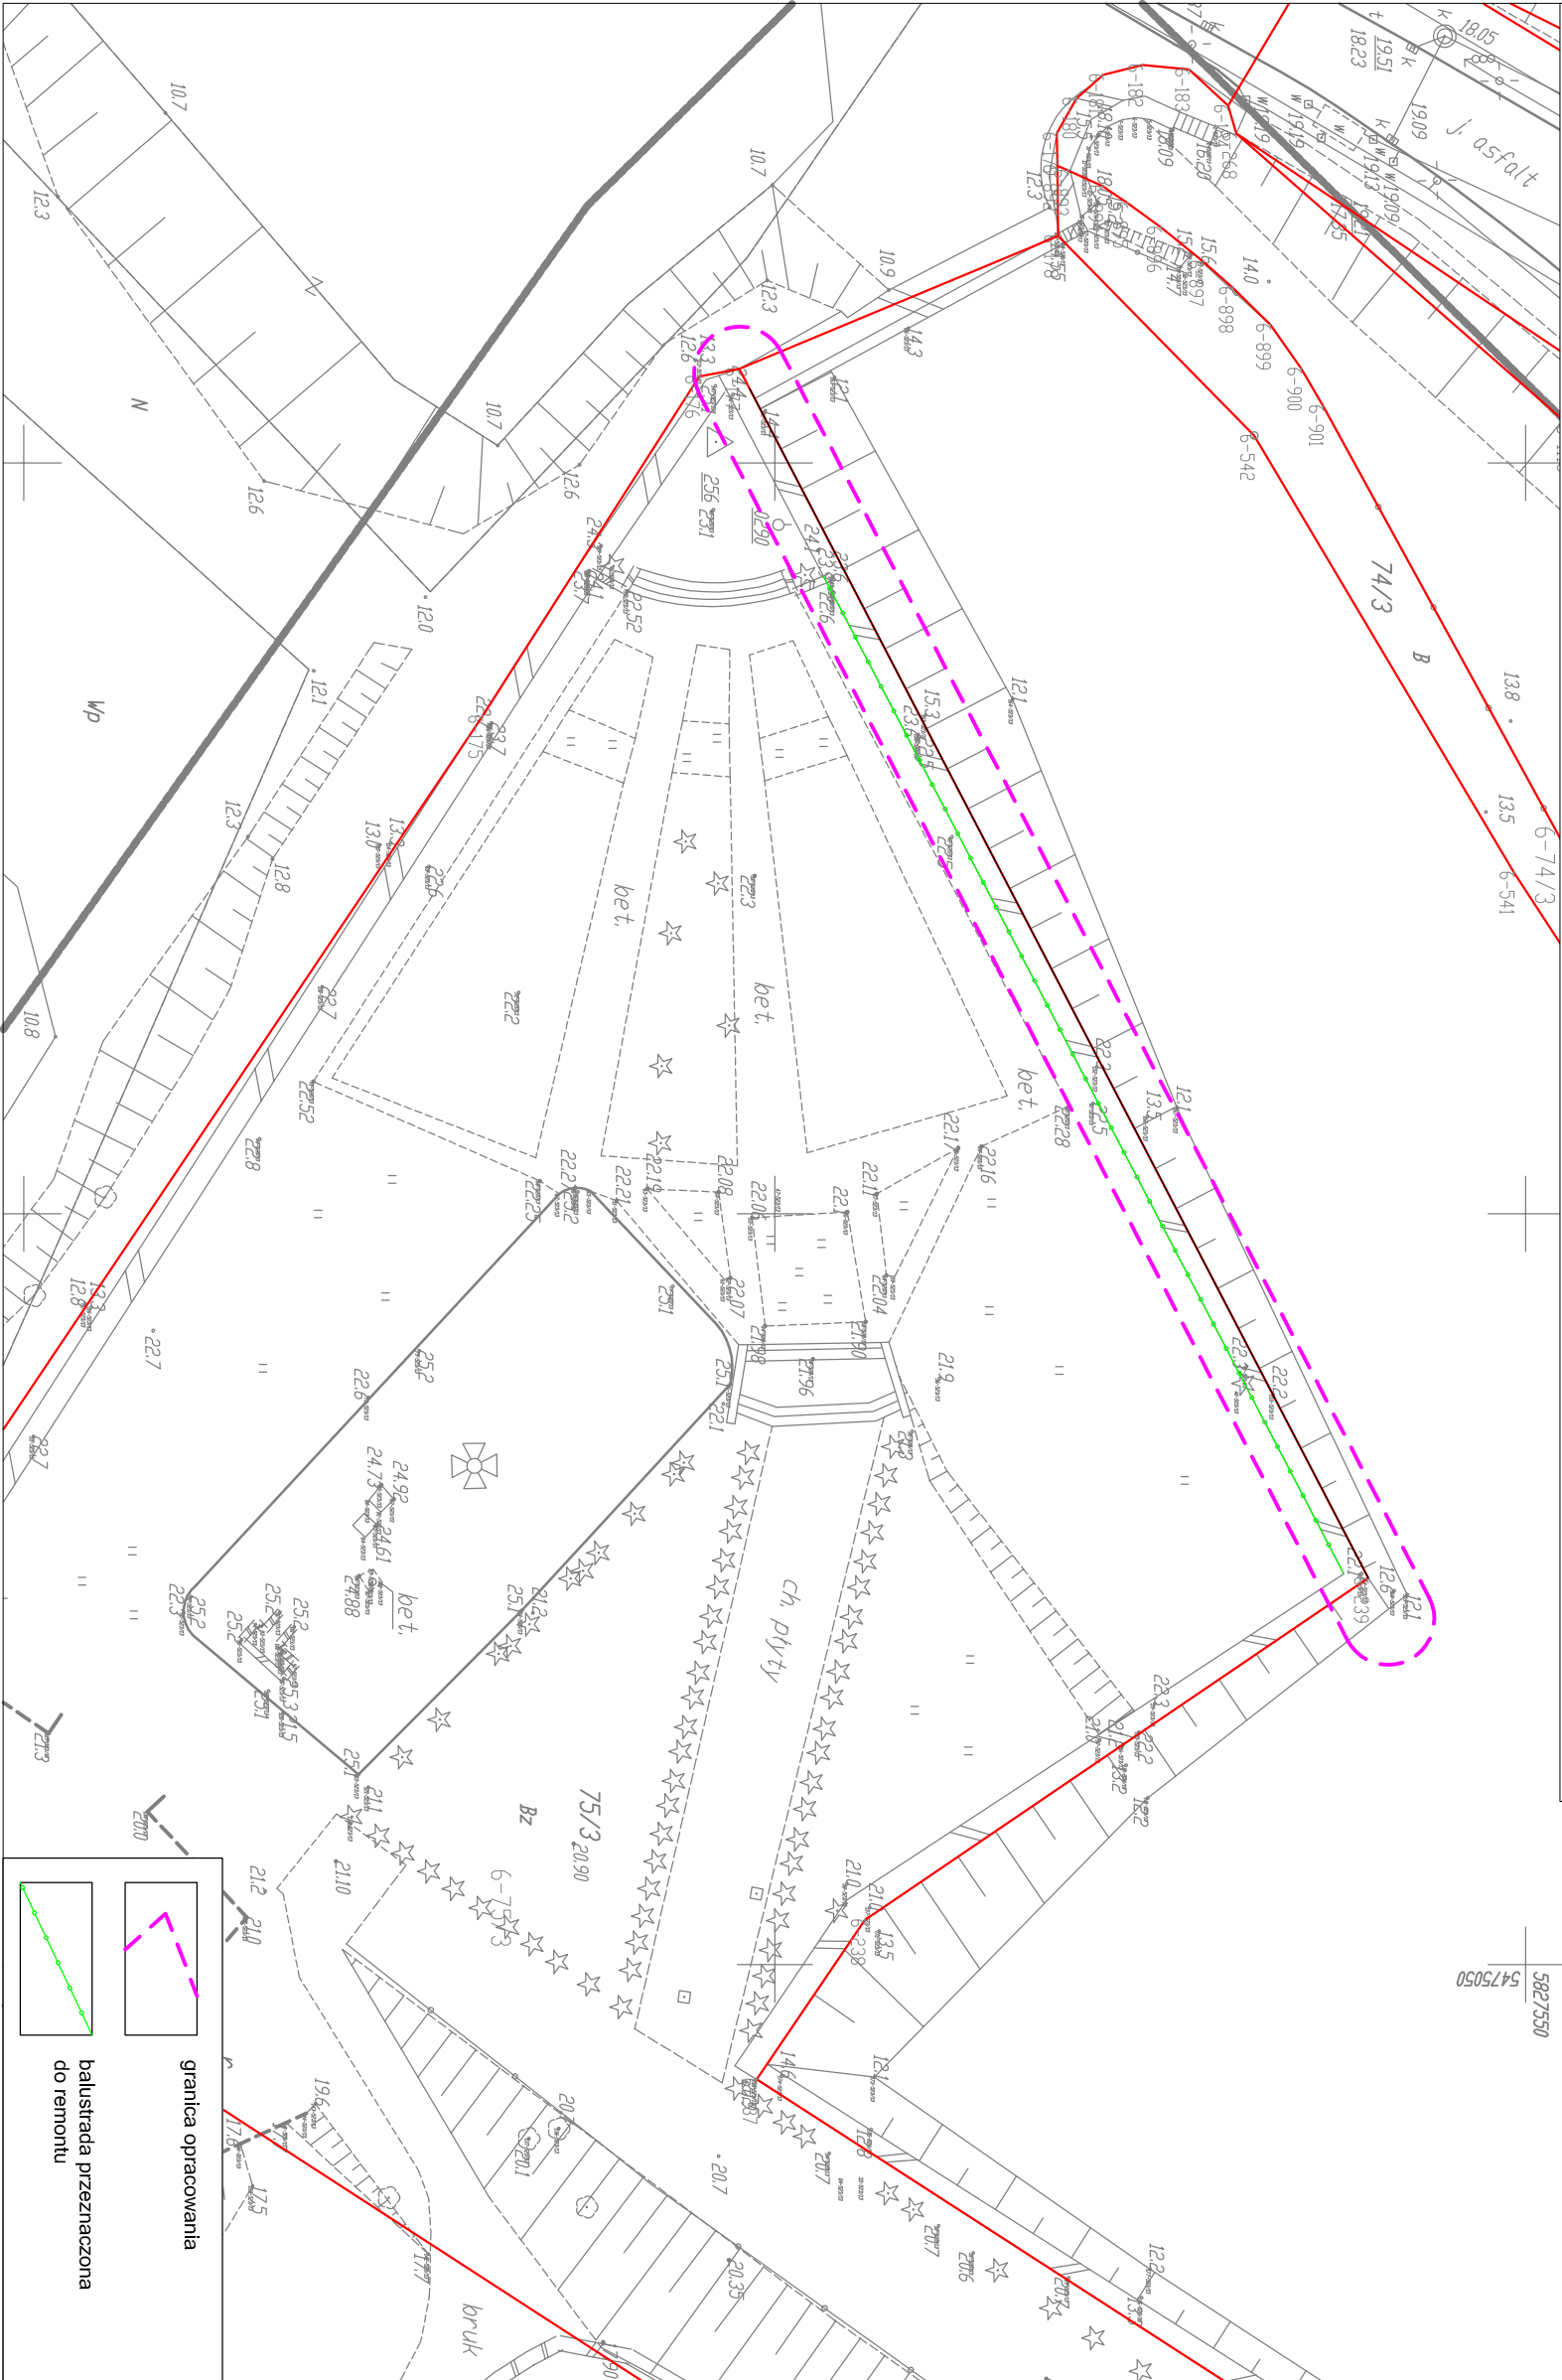

 COMPONO		ul. Bohaterów Warszawy 21, 70-372 Szczecin tel.: 501 632021, 501 397938, fax: 91 4624043 e-mail: biuro@compono.pl	
NAZWA PROJEKTU		REWITALIZACJA NA CELE KULTURALNE BASTIONU KRÓL - CZĘŚCI MUZEUM TWIERDZY KOSTRZYŃ	
PROJEKT WYKONAWCY NA REMONT OSKARPOWANIA		PÓŁNOCNEGO CZOŁA BASTIONU KRÓL	
ADRES INWESTYCJI		Bastion Król, Zespół Fortyfikacji Twierdzy Kostrzyn, działki nr 75/3, 74/7 w obrębie 6 miasta Kostrzyn nad Odrą	
INWESTOR		Miasto Kostrzyn nad Odrą, Ul. Graniczna 2 66-470 Kostrzyn nad Odrą	
TYTUŁ RYSUNKU		PLAN SYTUACYJNY	
PROJEKTOWAŁ:		mgr inż. Bartosz Januszewski ZAP/0102/P.OOK/08	
SPRAWDZIŁ:		mgr inż. Wojciech Witkowski ZAP/0135/P.OOK/12	
BRANŻA:		KONSTRUKCJA	
FAZA:		PROJEKT WYKONAWCZY	
SKALA:		NR.RYS.	
1:500		KWIECIEŃ 2014	
01 ZT		PROJEKT TEN JEST CHRONIONY PRAWEM ZGODNIE Z USTAWĄ O PRAWIE AUTORSKIM, KOPLOWANIE, POMIENIANIE, ODSTĘPOWANIE I DOKONYWANIE ZMIAN BEZ ZGODY AUTORA JEST ZABRONIONE I PODLEGA KARZE.	