


RZUT PARTERU - ZMIANY 1 : 50

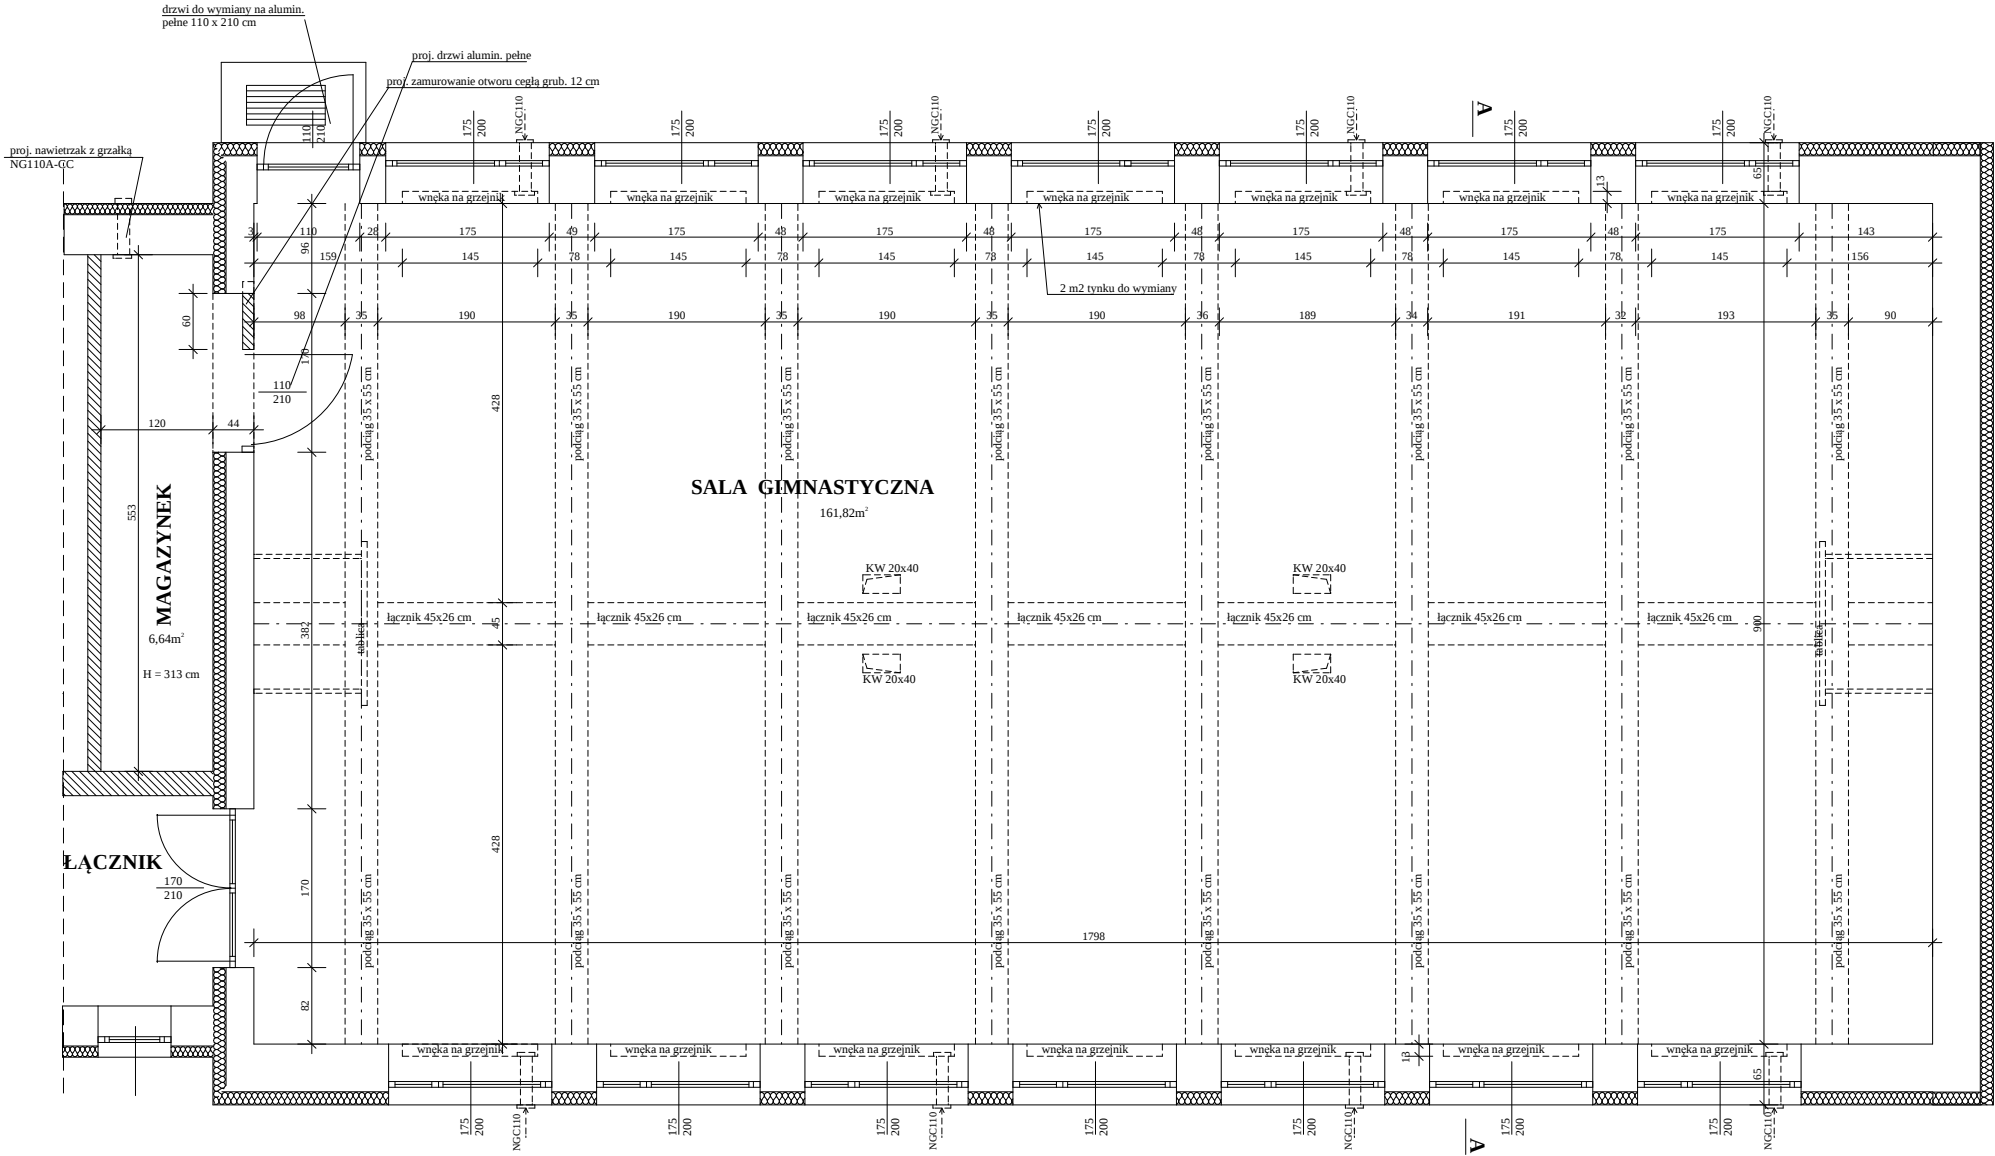

OZNACZENIA:
KW proj. wymiana kanału wentylacyjnego z blachy tytan-cynk.- 20 x 40 x 100 cm
NGC110 proj. nawietrzak z grzałką = 110 typ. NGC110A-CC

	USŁUGI PROJEKTOWE w BUDOWNICTWIE		
	inż. Mieczysław Amanowicz		
	66-400 Gorzów Wlkp. ul. Warszawskiego 33/9 tel. 506 606 890		
	Opinia techniczna elementów wykończeniowych Sali Gimnast. Kostrzyn n/O. ul. Banaszką 1 SP nr 2		
Treść rysunku	RZUT PRZYZIEMIA ZE ZMIANAMI		
Projektant	inż. M. Amanowicz	Nr uprawnień	87/88/Gw
		Data	24.04.2014 r.
Specjalność konstrukcje w zakresie pełnym i architektura w zakresie ograniczonym		7/75/Gw 86/94/Gw	
Branża		Budowlana	
		Nr rysunku	3.