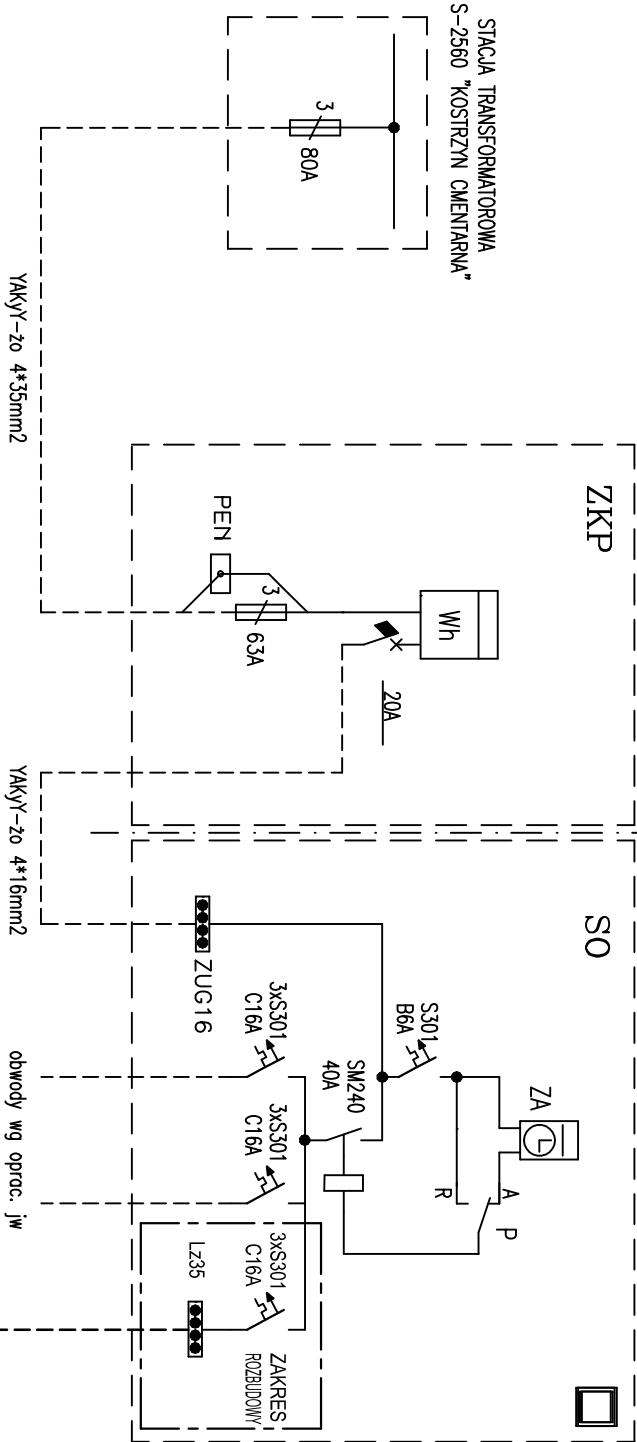


- OZNACZENIA :
- Oprawa CIVIC 1 70W HID CL2 ESH+HST 70W 1 70W HST-T prod. THORN na wys. 9m na słupie stalowym ocynkowanym z wysięgnikiem 1m z fundamentem prefabrykowanym
 - kabel YAKyY 2o 4*35 mm
 - III/O1 numeracja słupów oświetleniowych

"OSADA" BIURO PROJEKTOWO-USŁUGOWE				
Gorzów Wlkp. ul. Czerzeñniowa 6 tel. 095 724-05-39				
Projekt budowlany	Branża elektryczna	Skala	/	Rys. nr E/O1
Treść: Schemat oświetlenia drogowego				
Obiekt: Przebudowa drogi gminnej wraz z budową odwodnienia oraz budowa chodnika we wsi Stare Bielice				
Autorzy opracowania		Podpis	Nr upr./specjalność	Data
Opracował inż. K. Ragon				10.2011
Projektant inż. Lech Misiorny				10.2011
Sprawdził mgr inż. Jerzy Kozmierczak				10.2011