


RZUT INSTALACJI C.O. - PIWNICA

SKALA 1:100

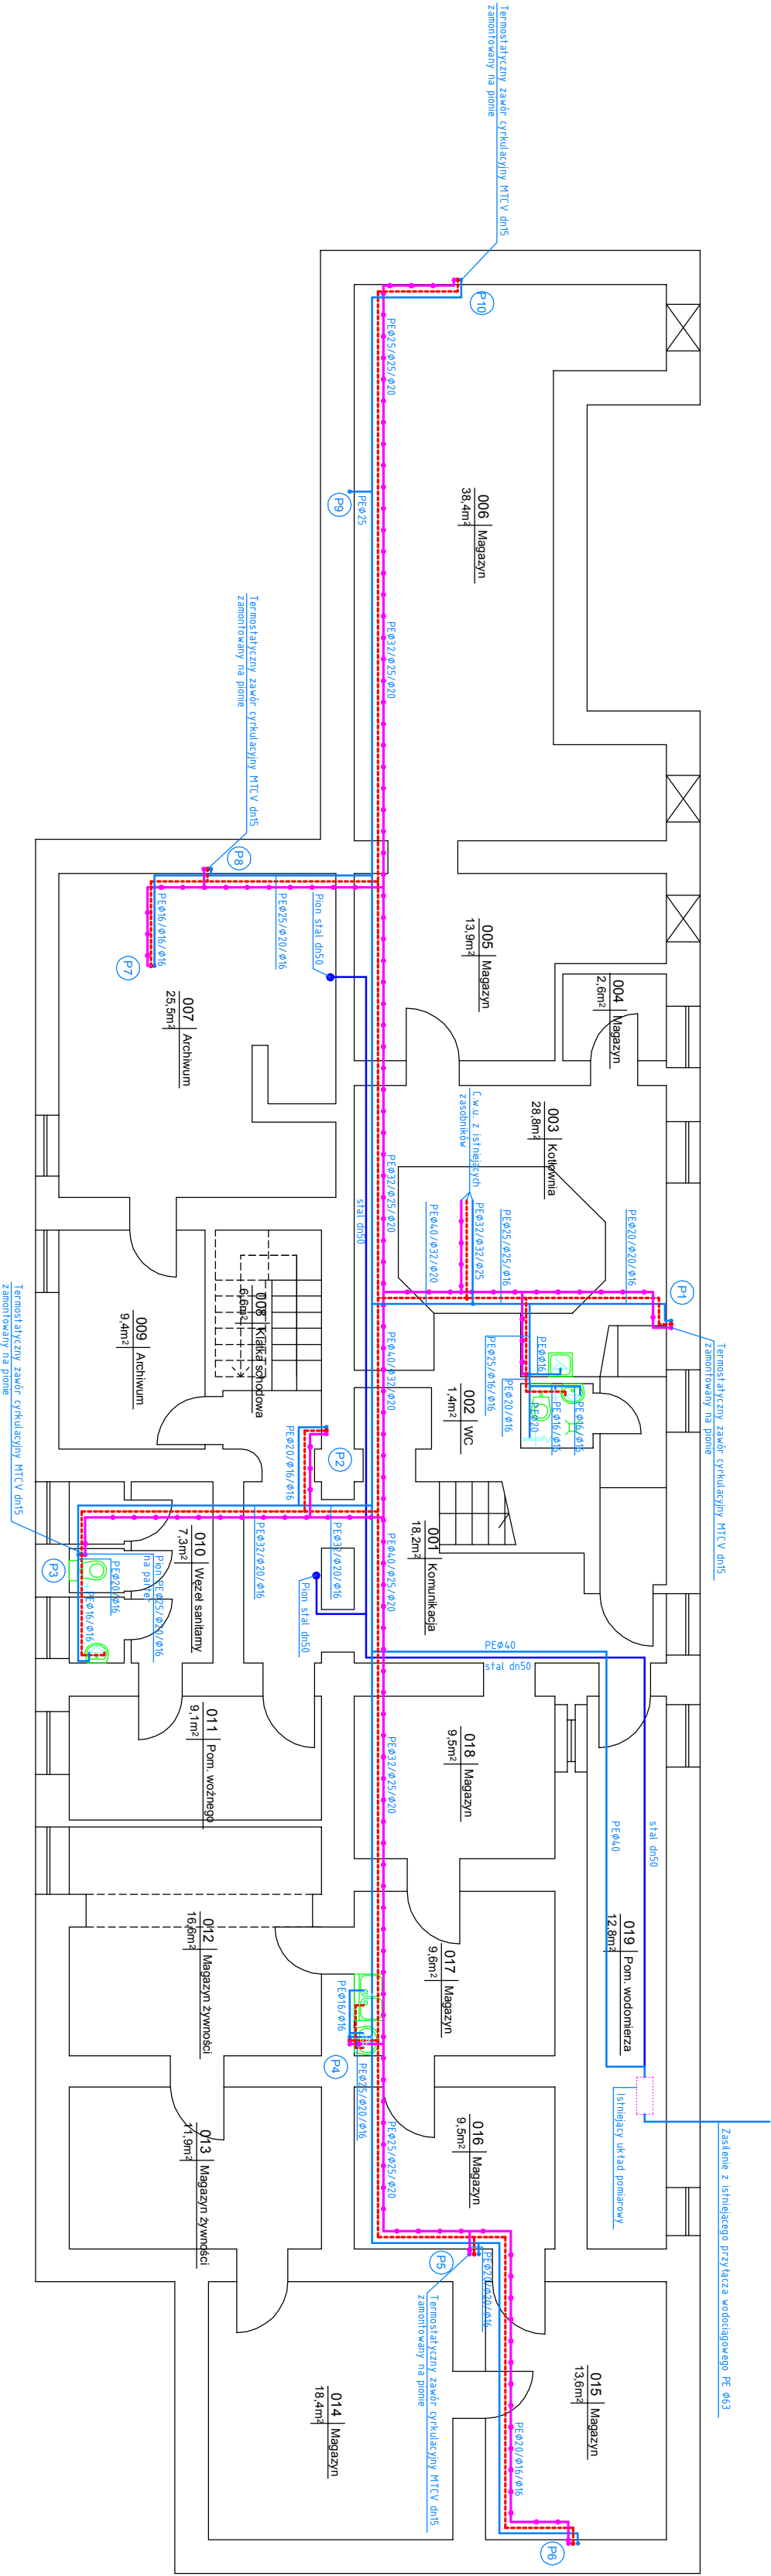

LEGENDA

- PE $\phi 16/\phi 16/\phi 16$ – woda zimna PE-Xc/AL/PE /woda ciepła PE-Xc/AL/PE
dn32 – woda zimna stal
- woda zimna
 - woda ciepła
 - cyrkulacja
 - woda zimna na cele ppoż

BIURO PROJEKTÓW "VORTEX"				Nr rysunku	
Projektowanie, Kosztorysowanie, Nadzory Budowlane				S-01	
66-400 Gorzów Wlkp. ul. Wyszyńskiego 106/30; tel/fax (95) 726 05 10				Stadium	
Inwestycja: REMONT INSTALACJI WOD.-KAN. ORAZ C.O. W PRZEDSZKOLU MIEJSKIM NR 4 W KOSTRZYNI NAD ODRĄ				Strona nr	
KOSTRZYN NAD ODRĄ, UL. OSIEDLOWA 8 (DZ. NR 253 OBR. 4)				Skala	
Tytuł: RZUT INSTALACJI WODOCIĄGOWEJ - PIWNICA				1:100	
Autorzy opracowania:				Podpis	
Projektował mgr inż. Wojciech Pestka		Nr upr.		Data	
Sprawdził mgr inż. Andrzejewska Agnieszka		LUKG./0006/PWOS/03 (w spec. instalacje sanitarne w zakresie pełnym)		12.05.2014	
		LBS/IS/2132/03			
		LBS/0039/POOS/07 (w spec. instalacje sanitarne w zakresie pełnym)		12.05.2014	
		LBS/IS/0020/08			