


RZUT INSTALACJI C.O. - PIĘTRO

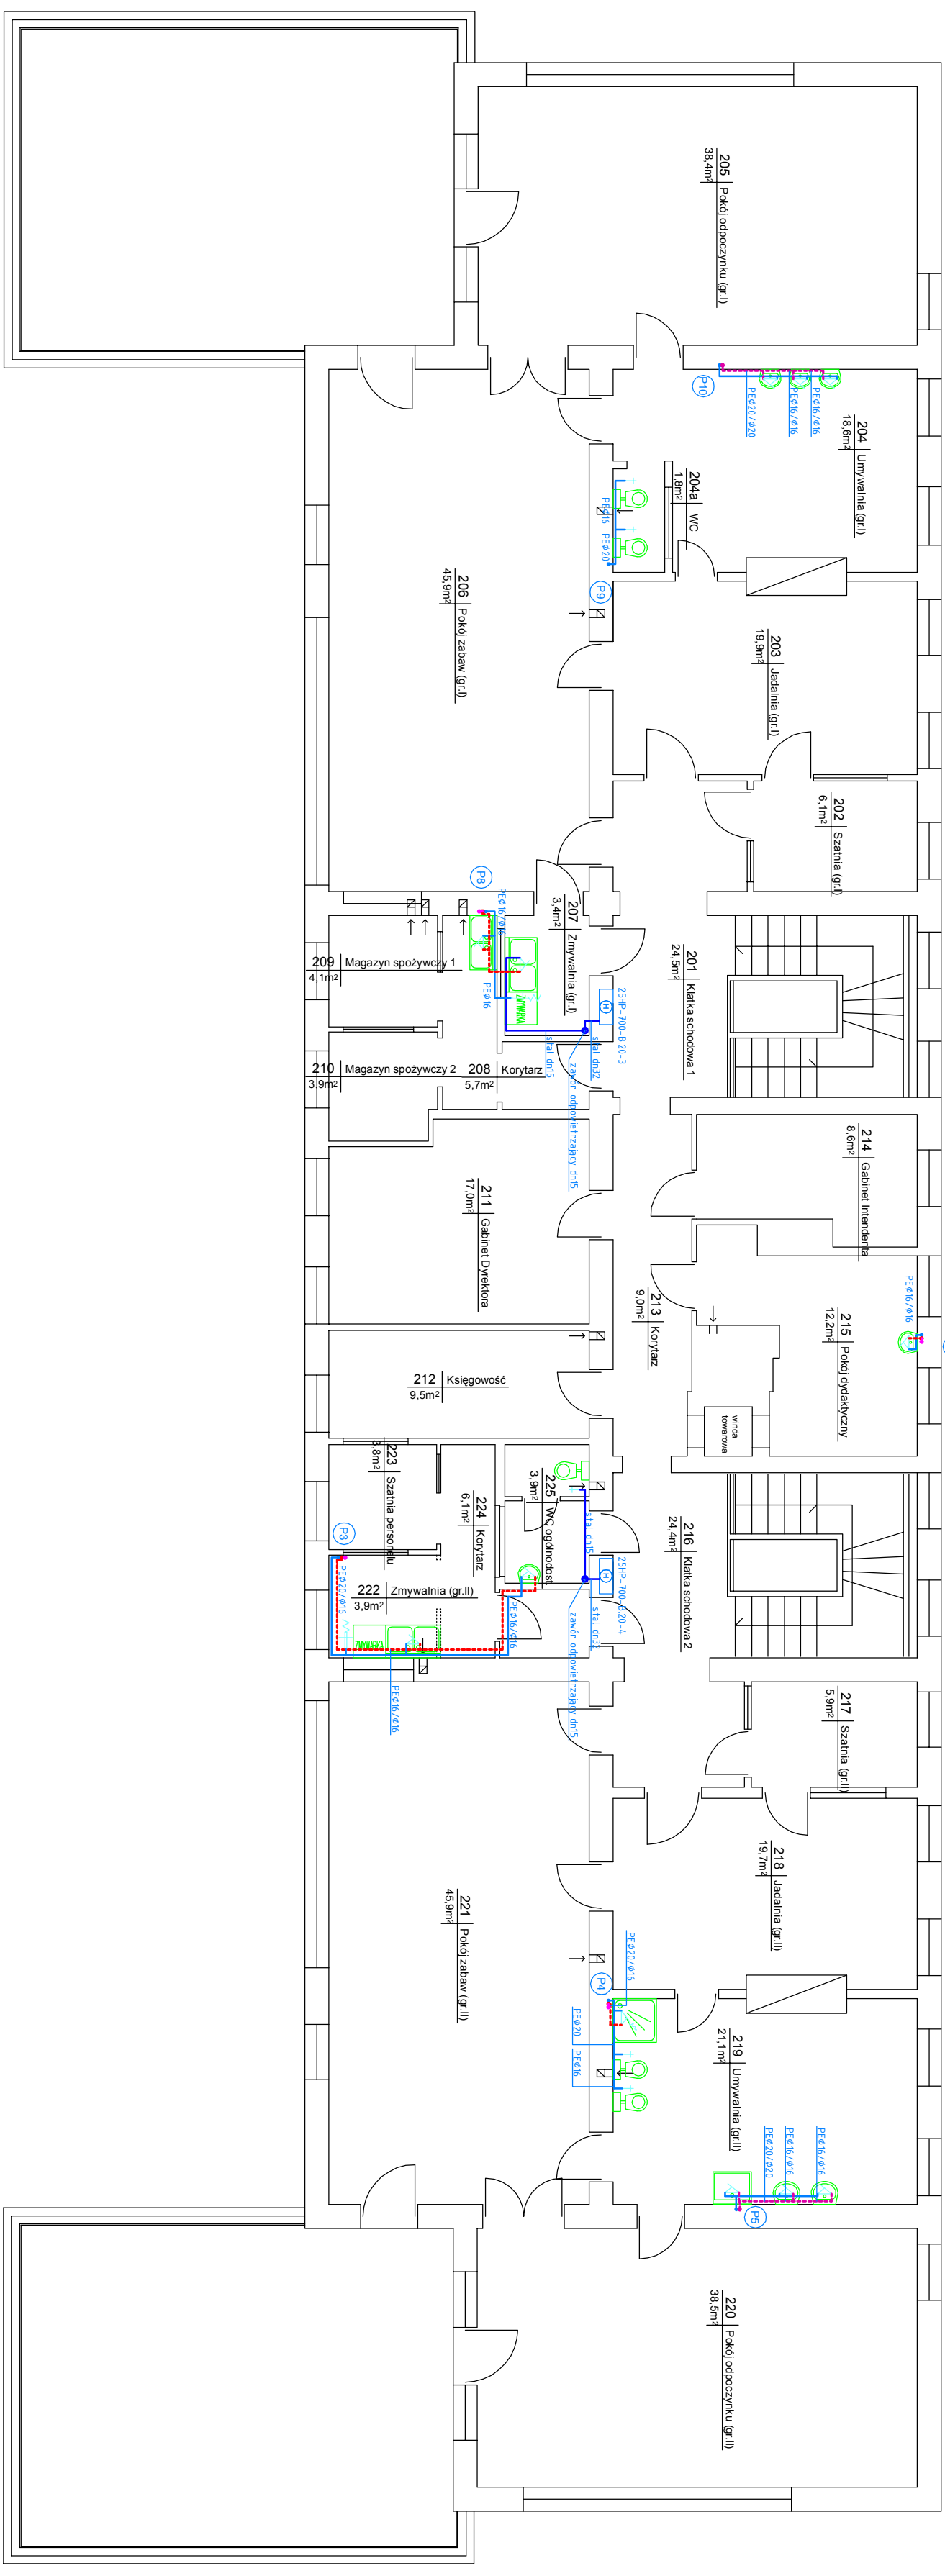

LEGENDA

PE $\phi 16/\phi 16/\phi 16$ - woda zimna PE-Xc/AL/PE /woda ciepła PE-Xc/AL/PE
/cyrkulacja PE-Xc/AL/PE
dn32 - woda zimna stała

- woda zimna
- woda ciepła
- cyrkulacja
- woda zmieszana

		BIURO PROJEKTÓW "VORTEX" Projektowanie, Kosztorysowanie, Nadzory Budowlane 66-400 Gorzów Wlkp. ul. Wyszynskiego 106/30; tel/fax (95) 726 05 10		Nr rysunku S-03
Inwestycja: REMONT INSTALACJI WOD.-KAN. ORAZ C.O. W PRZEDSZKOLU MIEJSKIM NR 4 W KOSZTRZYNIE NAD ODRĄ KOSZTRZYN NAD ODRĄ, UL. OSIEDLOWA 8 (DZ. NR 253 OBR.4)		Stadium PB-W	Strona nr Skala 1:100	
Temat: RZUT INSTALACJI WODOCIĄGOWEJ - PIĘTRO				
Autorzy opracowania:		Nr upr.	Data	Podpis
Projektował	mgr inż. Wojciech Pestka	LUKG./0006/PWOS/03 (w spec. instalacje sanitarne w zakresie pełnym) LBS/IS/2.132/03	12.05.2014	
Sprawił	mgr inż. Andrzejewska Agnieszka	LBS/0039/POOS/07 (w spec. instalacje sanitarne w zakresie pełnym) LBS/IS/0020/08	12.05.2014	