


RZUT INSTALACJI KANALIZACJI SANITARNEJ - PARTER

SKALA 1:100

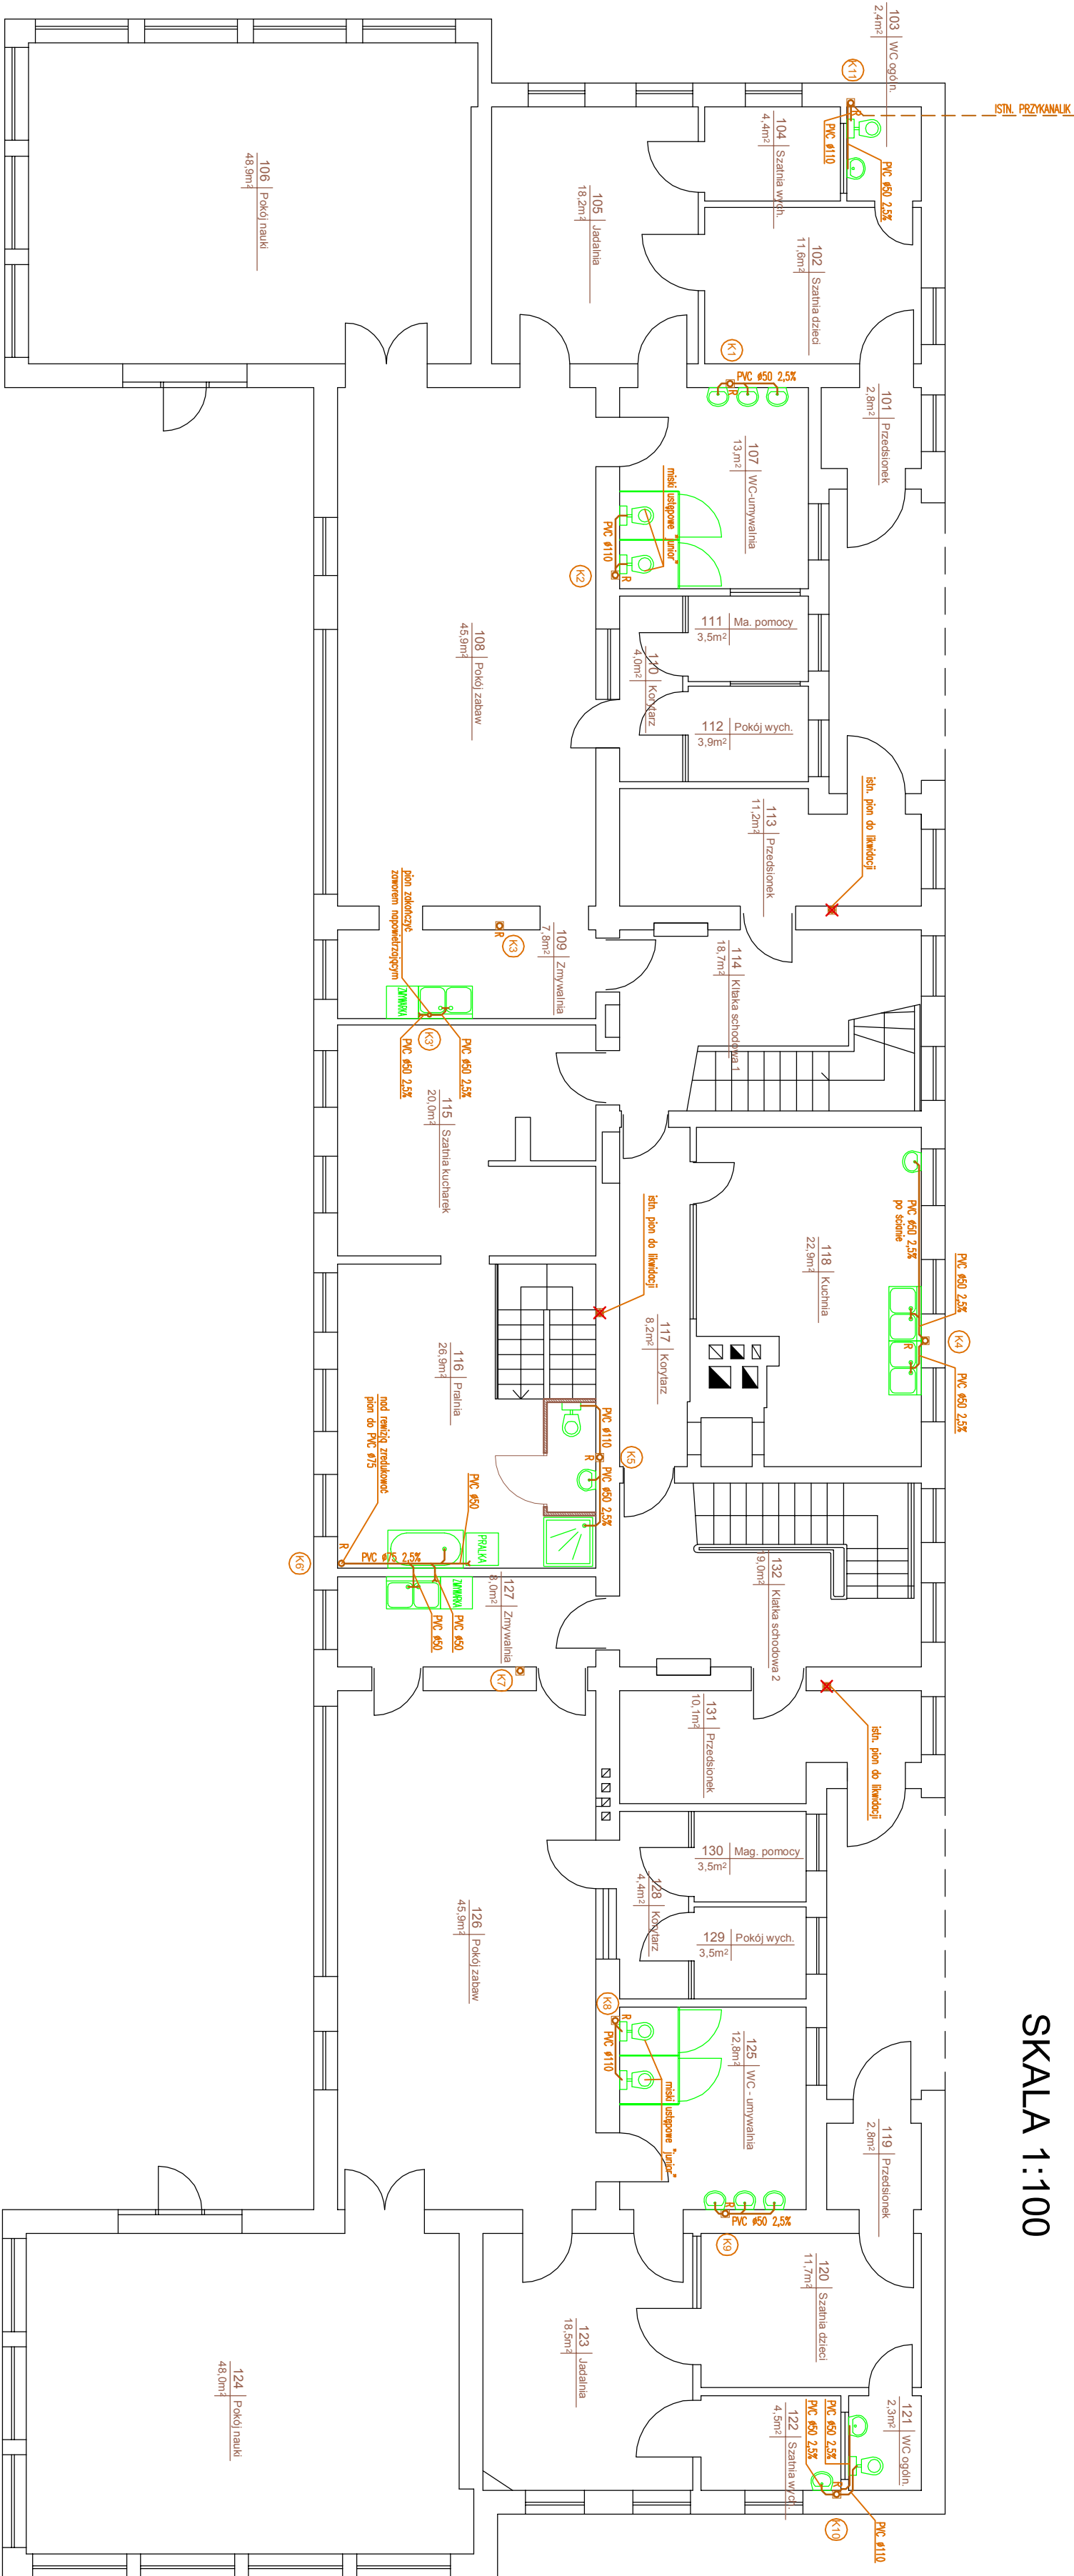

BIURO PROJEKTÓW "VORTEX"			Nr rysunku	
Projektowanie, Kosztorysowanie, Nadzory Budowlane 66-400 Gorzów Wlkp. ul. Wyszyńskiego 106/30; tel/fax (95) 726 05 10			S-05	
Inwestycja: REMONT INSTALACJI WOD.-KAN. ORAZ C.O. W PRZEDSZKOLU MIEJSKIM NR 4 W KOSTRZYNI NAD ODRĄ KOSTRZYN NAD ODRĄ, UL. OSIEDLOWA 8 (DZ. NR 253 OBR.4)			Stadium	Strona nr
Tytuł: RZUT INSTALACJI KANALIZACJI SANITARNEJ - PARTER			PB-W	Skala 1:100
Autorzy opracowania:		Nr upr.	Podpis	
Projektował	mgr inż. Wojciech Pestka	LUKG/0006/PWOS/03 (w spec. instalacje sanitarne w zakresie pełnym)	12.05.2014	
Sprawił	mgr inż. Andrzejewska Agnieszka	LBS/0039/POOS/07 (w spec. instalacje sanitarne w zakresie pełnym)	12.05.2014	