


RZUT INSTALACJI KANALIZACJI SANITARNEJ - PIĘTRO
SKALA 1:100

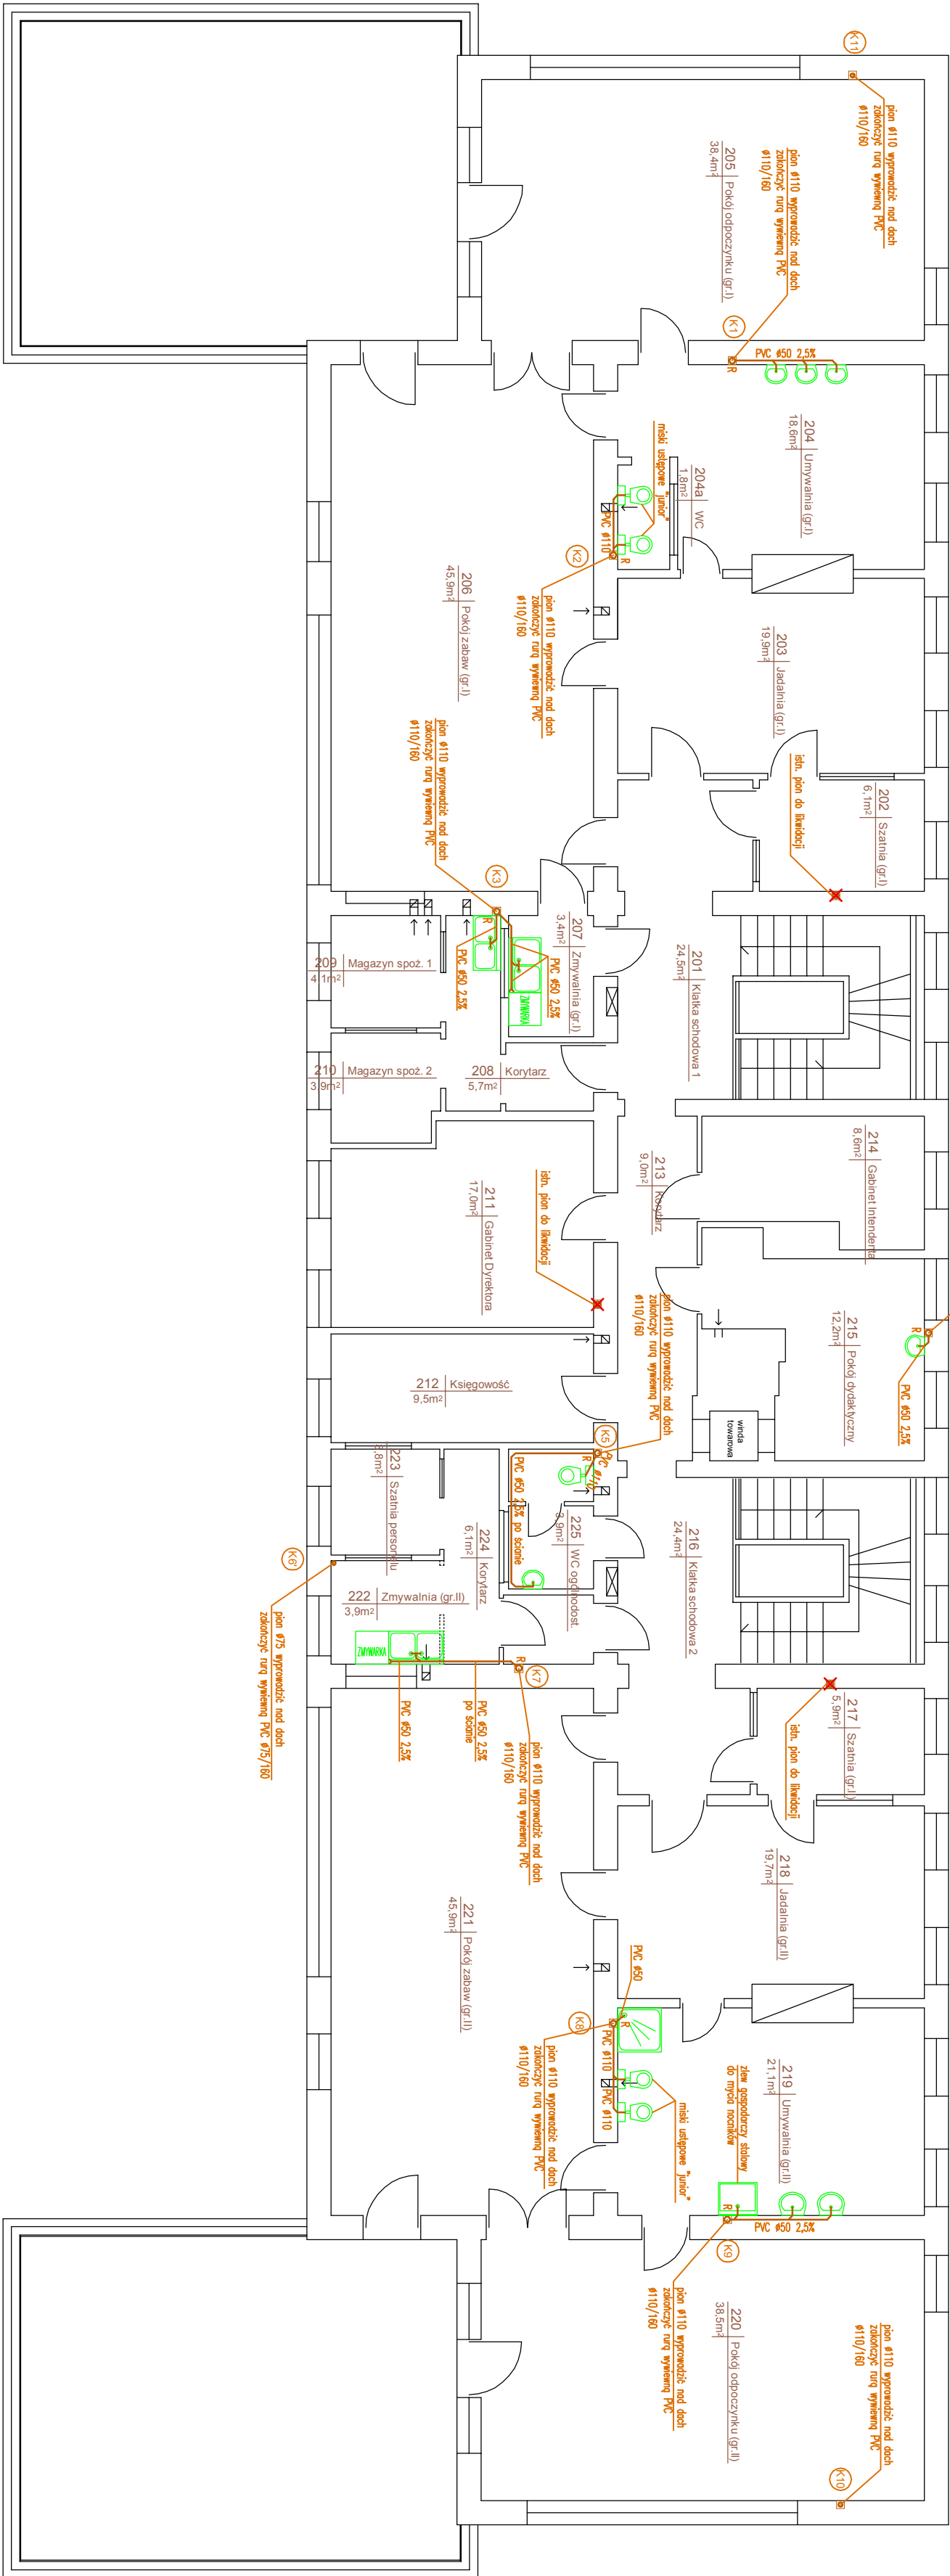

BIURO PROJEKTÓW "VORTEX" Projektowanie, Kosztorysowanie, Nadzory Budowlane 66-400 Gorzów Wlkp. ul. Wyszyńskiego 106/30; tel/fax (95) 726 05 10				Nr rysunku S-06	
Investycja: REMONT INSTALACJI WOD.-KAN. ORAZ C.O. W PRZEDSZKOLU MIEJSKIM NR 4 W KOSTRZYŃNIE NAD ODRĄ KOSTRZYN NAD ODRĄ, UL. OSIEDLOWA 8 (DZ. NR 253 OBR.4)			Stadium PB-W	Strona nr Skala 1:100	
Tytuł: RZUT INSTALACJI KANALIZACJI SANITARNEJ - PIĘTRO					
Autorzy opracowania:		Nr upr.	Data	Podpis	
Projektował		mgr inż. Wojciech Pestka	LUKG/0006/PWOS/03 (w spec. instalacje sanitarne w zakresie pełnym)	12.05.2014	
			LBS/IS/213203		
Sprawdził		mgr inż. Andrzejewska Agnieszka	LBS/0039/POOS/07 (w spec. instalacje sanitarne w zakresie pełnym)	12.05.2014	
			LBS/IS/002008		