


RZUT INSTALACJI C.O. - PIWNICA
SKALA 1:100

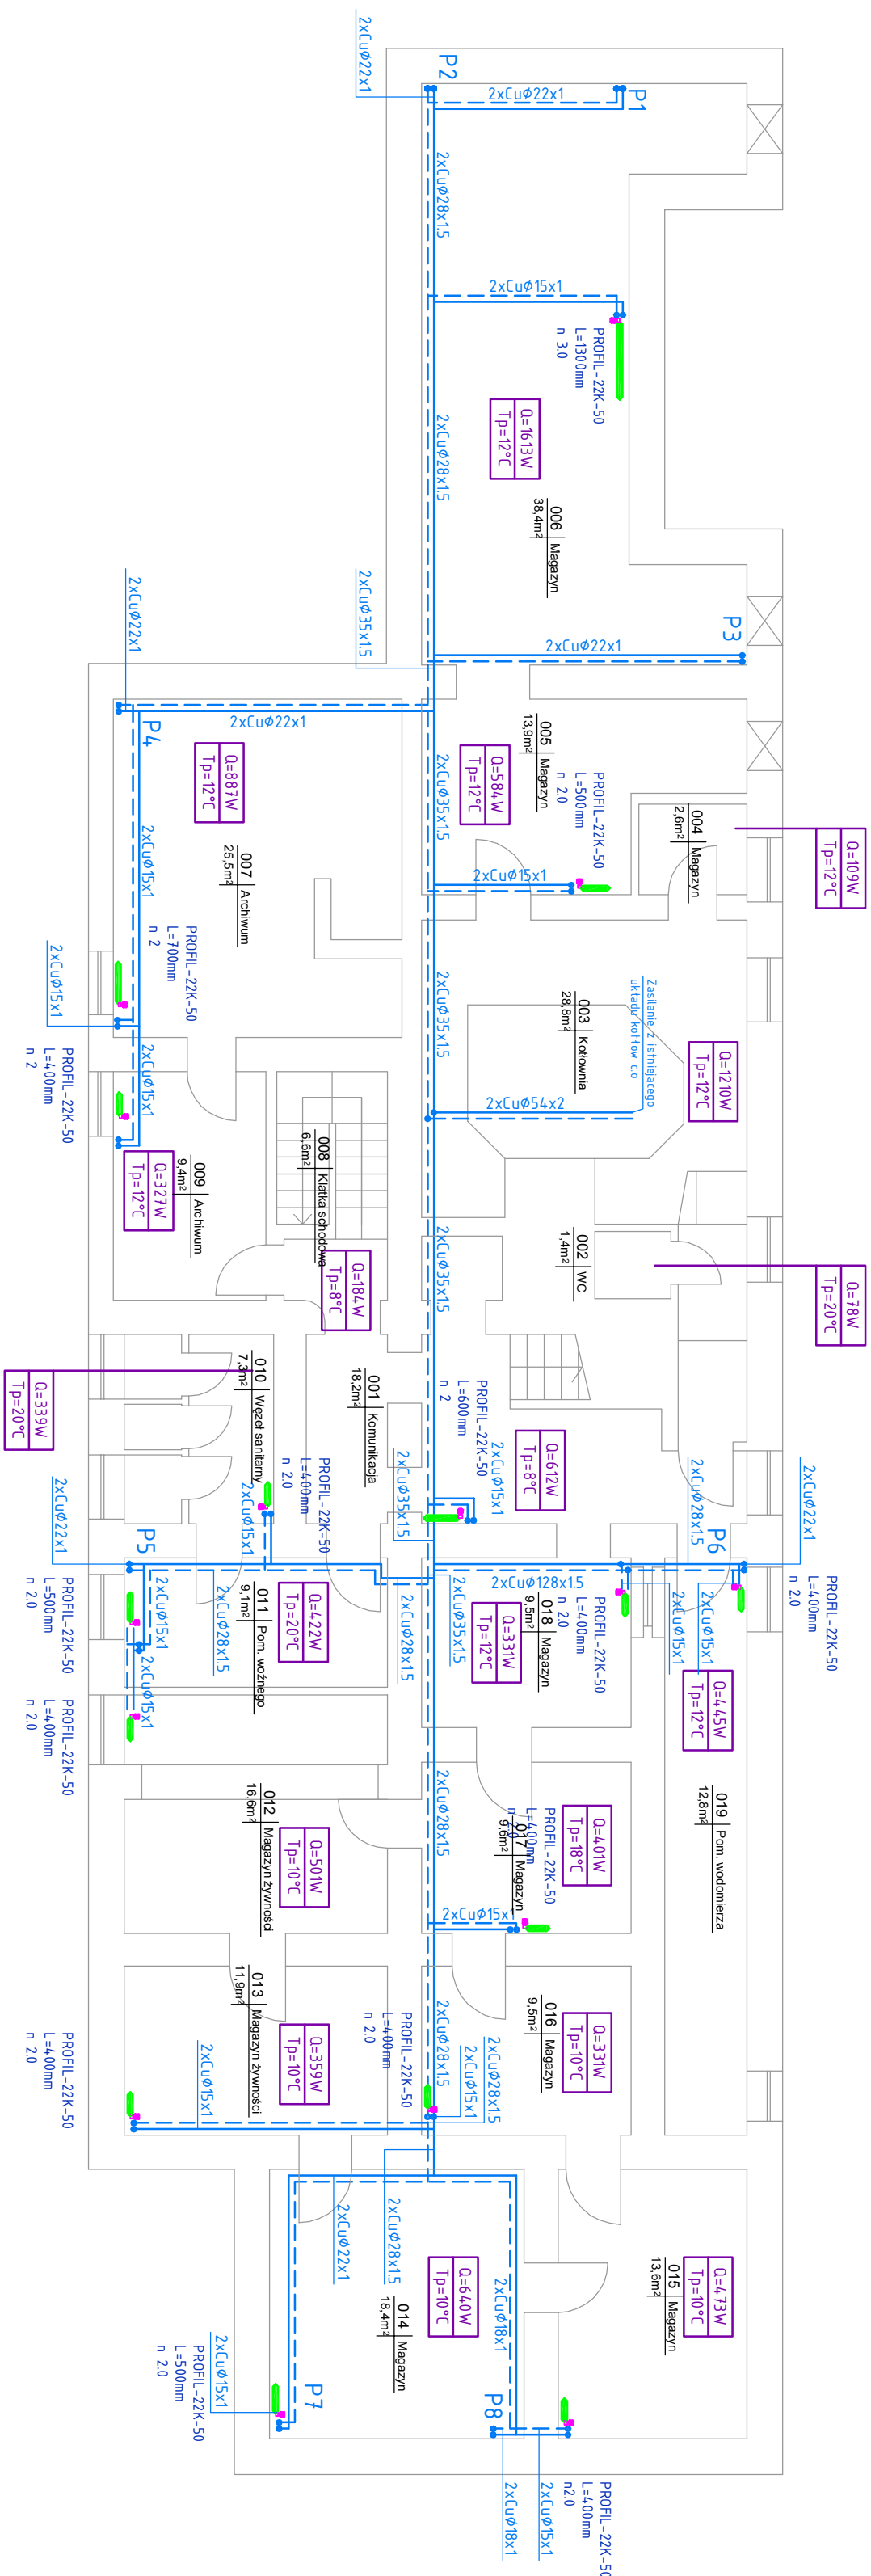

LEGENDA

- instalacja c.o. zasilanie
- instalacja c.o. powrót
- instalacja c.o. rury miedziane

		Nr rysunku
BIURO PROJEKTÓW "VORTEX"		S-07
Projektowanie, kosztorysowanie, Nadzory Budowlane 66-400 Gorzów Wlkp. ul. Wyszyńskiego 106/30. tel/fax (95) 726 05 10		
Imię i nazwisko: REMONT INSTALACJI WOD.-KAN. ORAZ C.O. W PRZEDSZKOLU MIEJSKIM NR 4 W KOSTRZYNI NAD ODRĄ KOSTRZYŃ NAD ODRĄ, UL. OSIEDLOWA 8 (DZ. NR 253 OBR 4)		Strona nr
Tytuł: RZUT INSTALACJI C.O. - PIWNICA		PB-W
		Skala 1:100
Autorzy opracowania:		
Projektował	mgr inż. Wojciech Pestka	LUK/G/0006/PW/MOS/03 (w spec. instalacje sanitarne w zakresie podpiwn.) LBS/IS/213203
Data	12.05.2014	
Podpis		
Sprawdził	mgr inż. Andrzejewska Agnieszka	LBS/0039/P/POOS/07 (w spec. instalacje sanitarne w zakresie podpiwn.) LBS/IS/002008
Data	12.05.2014	
Podpis		