


RZUT INSTALACJI C.O. - PIĘTRO

SKALA 1:100

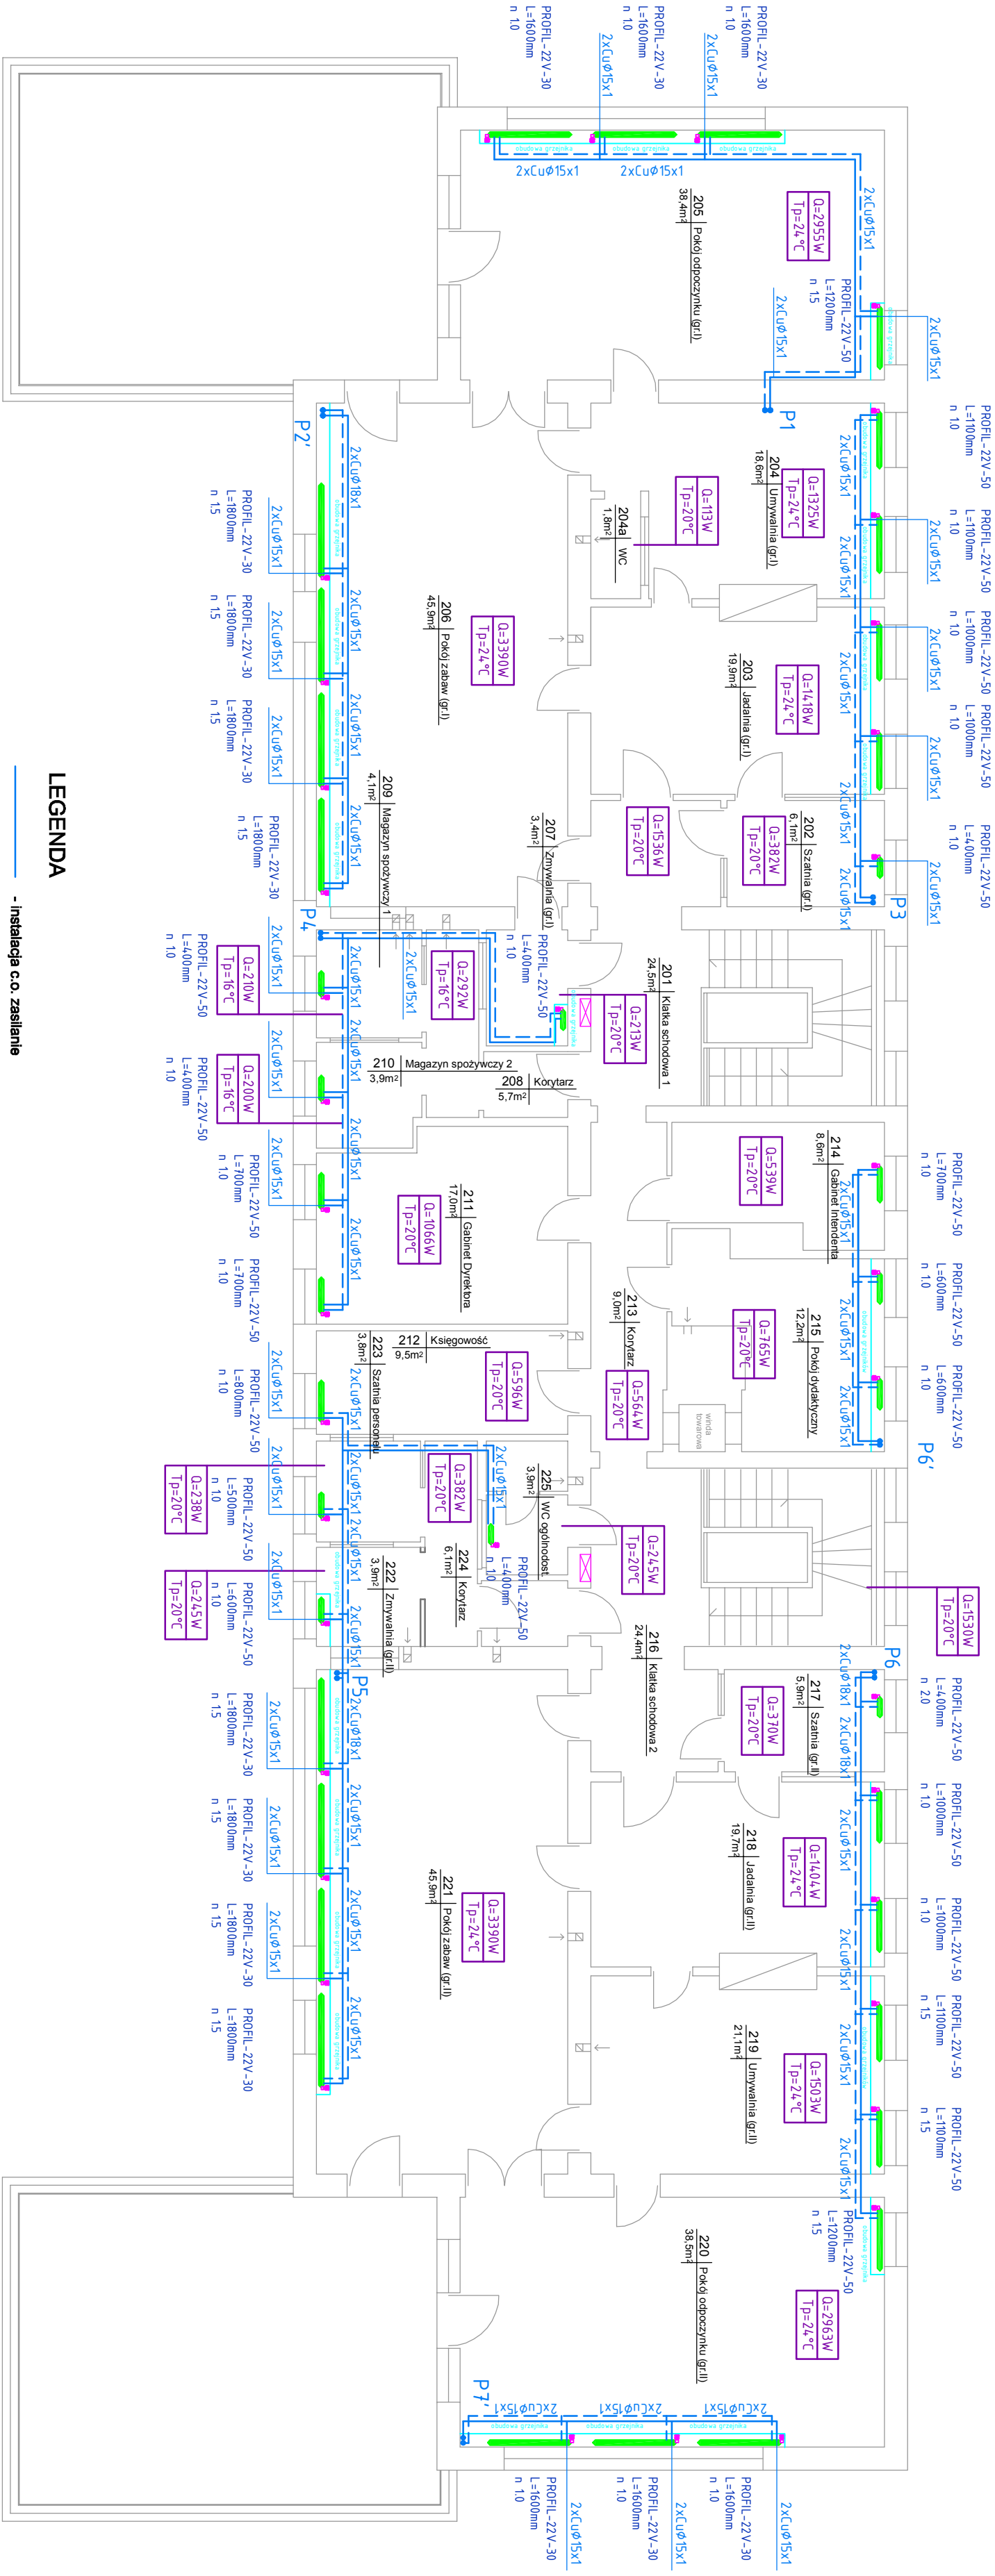

LEGENDA

- Instalacja c.o. zasilanie
- Instalacja c.o. powrót
- 2xCuø15x1 - Instalacja c.o. rury miedziane

Instalacje c.o. prowadzić w listwach instalacyjnych przypodłogowych.

 BIURO PROJEKTÓW "VORTEX" Projektowanie, kosztorysowanie, Nadzory Budowlane 66-400 Gorzów Wlkp. ul. Wyszyńskiego 106/30, tel/fax (95) 726 05 10				Nr rysunku S-09			
Inwestycja: REMONT INSTALACJI WOD. -KAN. ORAZ C.O. W PRZEDSZKOLU MIEJSKIM NR 4 W KOSTRZYNIENIE NAD ODRĄ KOSTRZYN NAD ODRĄ, UL. OSIĘDŁOWA 8 (DZ. NR 253 OBR. 4)				Stadium PB-W		Strona nr	
Treść: RZUT INSTALACJI C.O. - PIĘTRO				Skala 1:100			
Autorzy opracowania:		Nr upr.		Data		Podpis	
Projektował		mgr inż. Wojciech Pestka		LUKG/0006/PWMOŚ/03 (w spec. Instalacje sanitarne w zakresie pełnym)		12.05.2014	
		LBS/IS/213203					
Sprawdził		mgr inż. Andrzejewska Agnieszka		LBS/0039/POOS/07 (w spec. Instalacje sanitarne w zakresie pełnym)		12.05.2014	
		LBS/IS/002008					