



PLAN ORIENTACYJNY

skala 1:5000

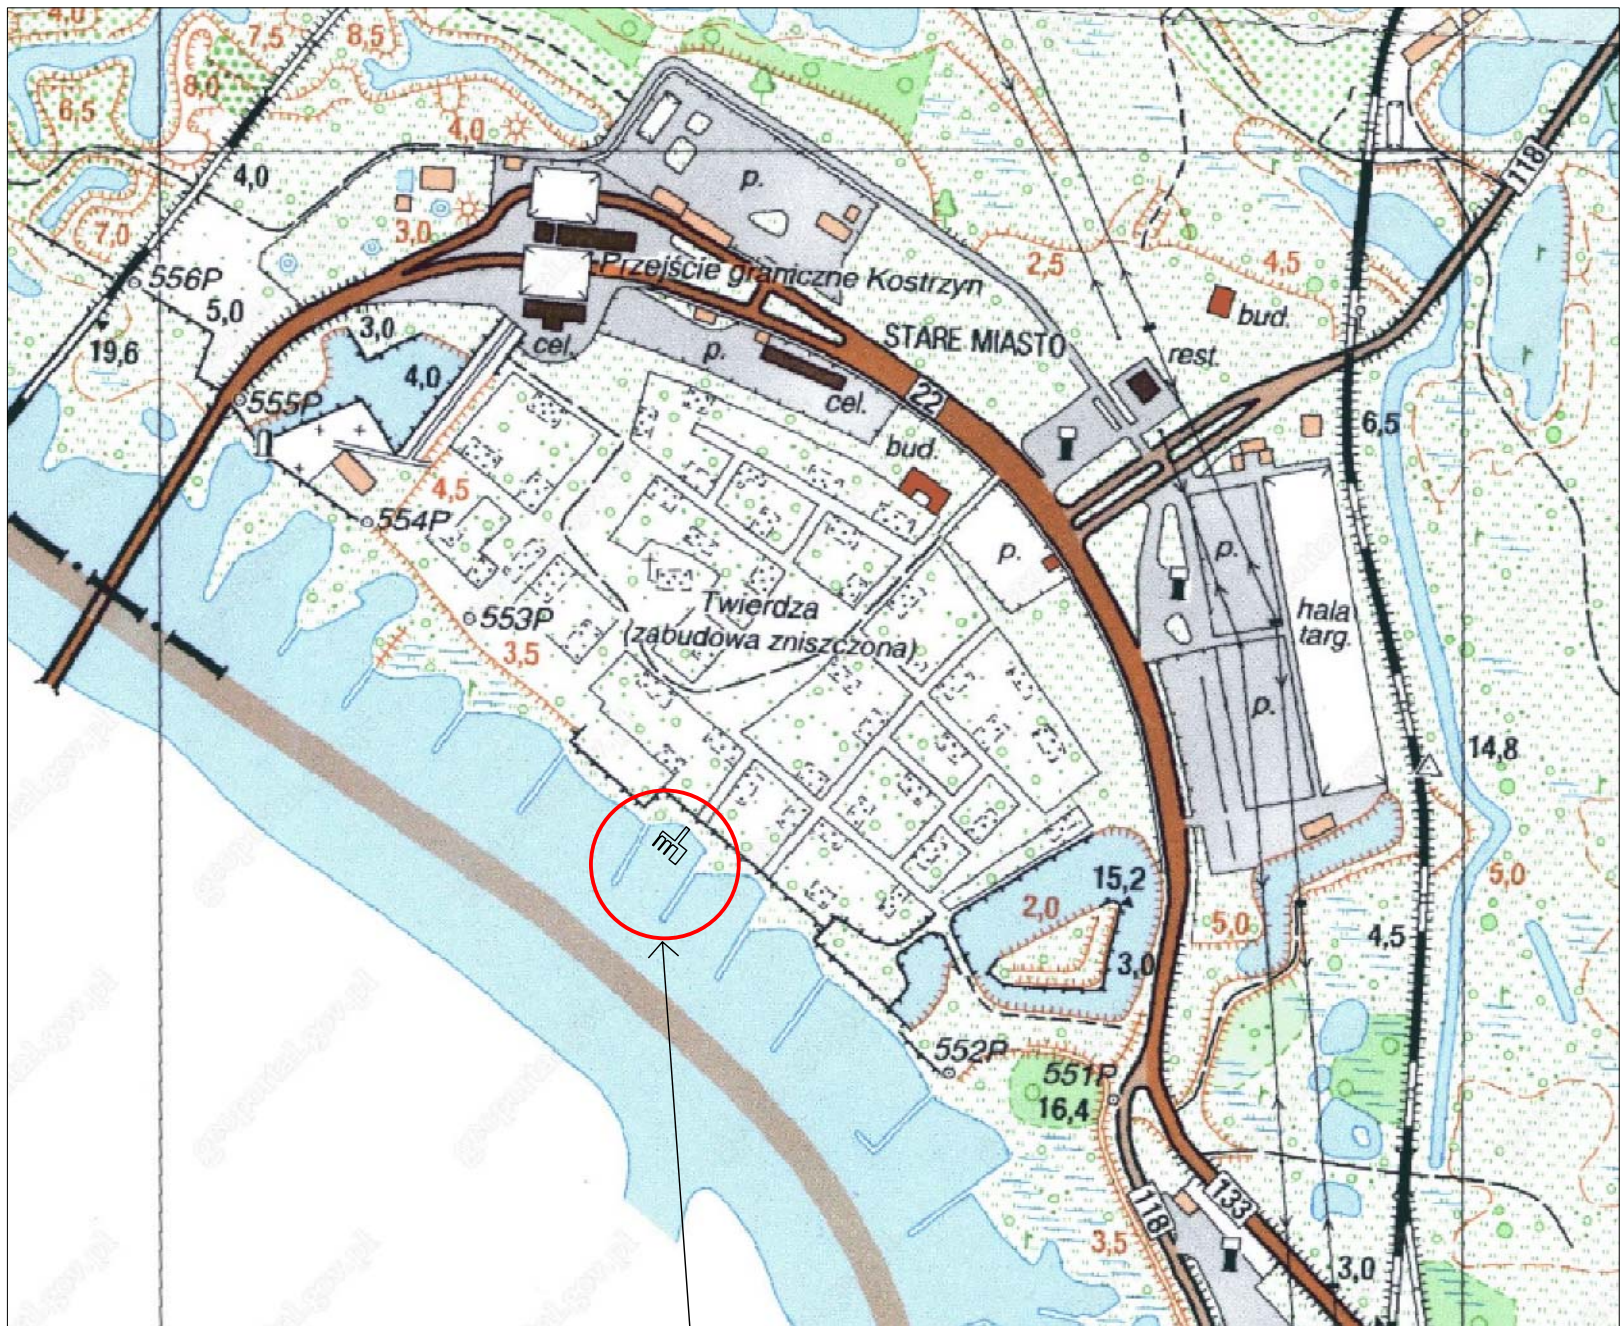

LOKALIZACJA POMOSTU CUMOWNICZEGO
NA RZECIE ODRZE

skala 1:25000

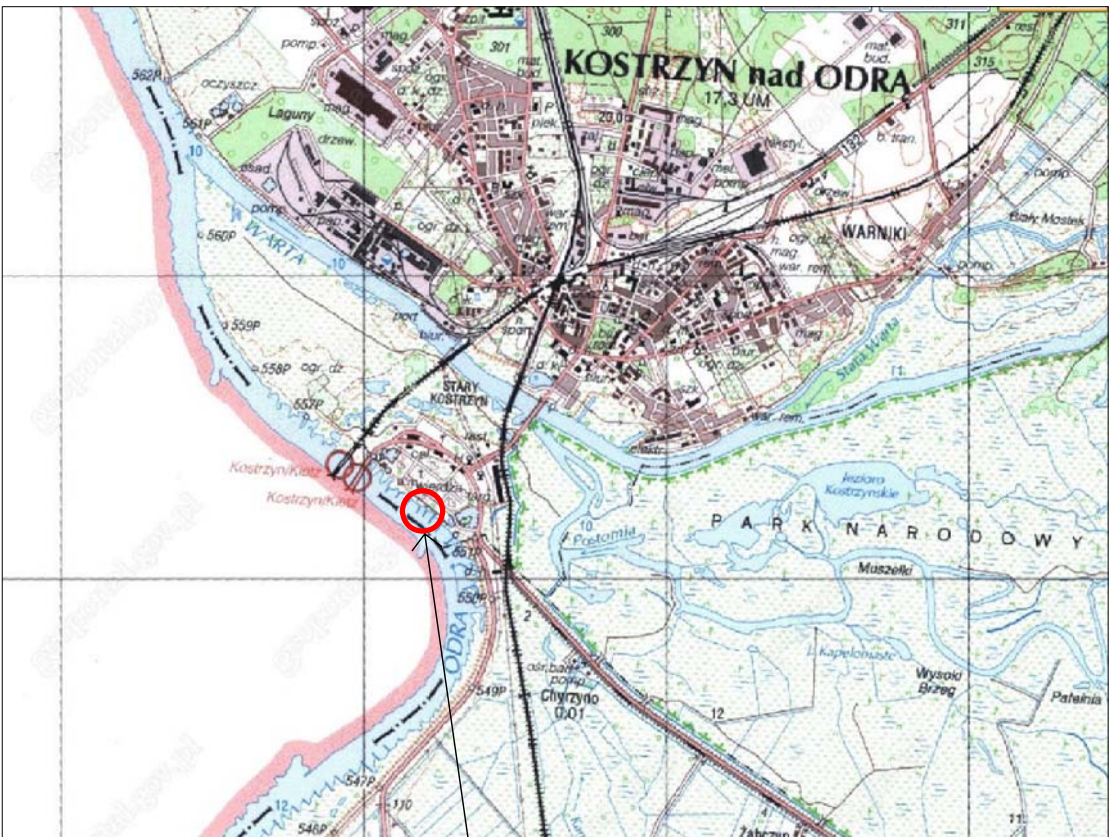

LOKALIZACJA POMOSTU CUMOWNICZEGO
NA RZECIE ODRZE



Biuro Projektów Dróg i Mostów "PRODiM"

mgr inż. Andrzej Szewczyk

ul. Garbarska 5, 67-100 Nowa Sól

tel. 068-387-55-13 kom. 601-96-80-88

Stanowisko	Imię i nazwisko	Nr uprawnień	Specjalność	Data	Podpis
Projektant branży hydrotechnicznej:	mgr inż. Dariusz Rusnak	12/96/Zg	konstr.-inż.	09.2014	
Opracował:	inż. Sylwester Kita			09.2014	
Sprawdzający branży hydrotechnicznej:	mgr inż. Michał Wójciak	16/93/Zg	bud. hydrotechn.	09.2014	
Nazwa opracowania:					
BUDOWA POMOSTU CUMOWNICZEGO DLA MAŁYCH JEDNOSTEK TURYSTYCZNYCH, ZLOKALIZOWANEGO NA RZECIE ODRZE, W OBRĘBIE STAREGO MIASTA (PRZY FURCIE RYBACKIEJ) W KOSTRZYNI NAD ODRĄ					
Nazwa rysunku		Branża	Skala	Nr rysunku	
PLAN ORIENTACYJNY		hydrotechn.	1:25000 1:5000	1	