


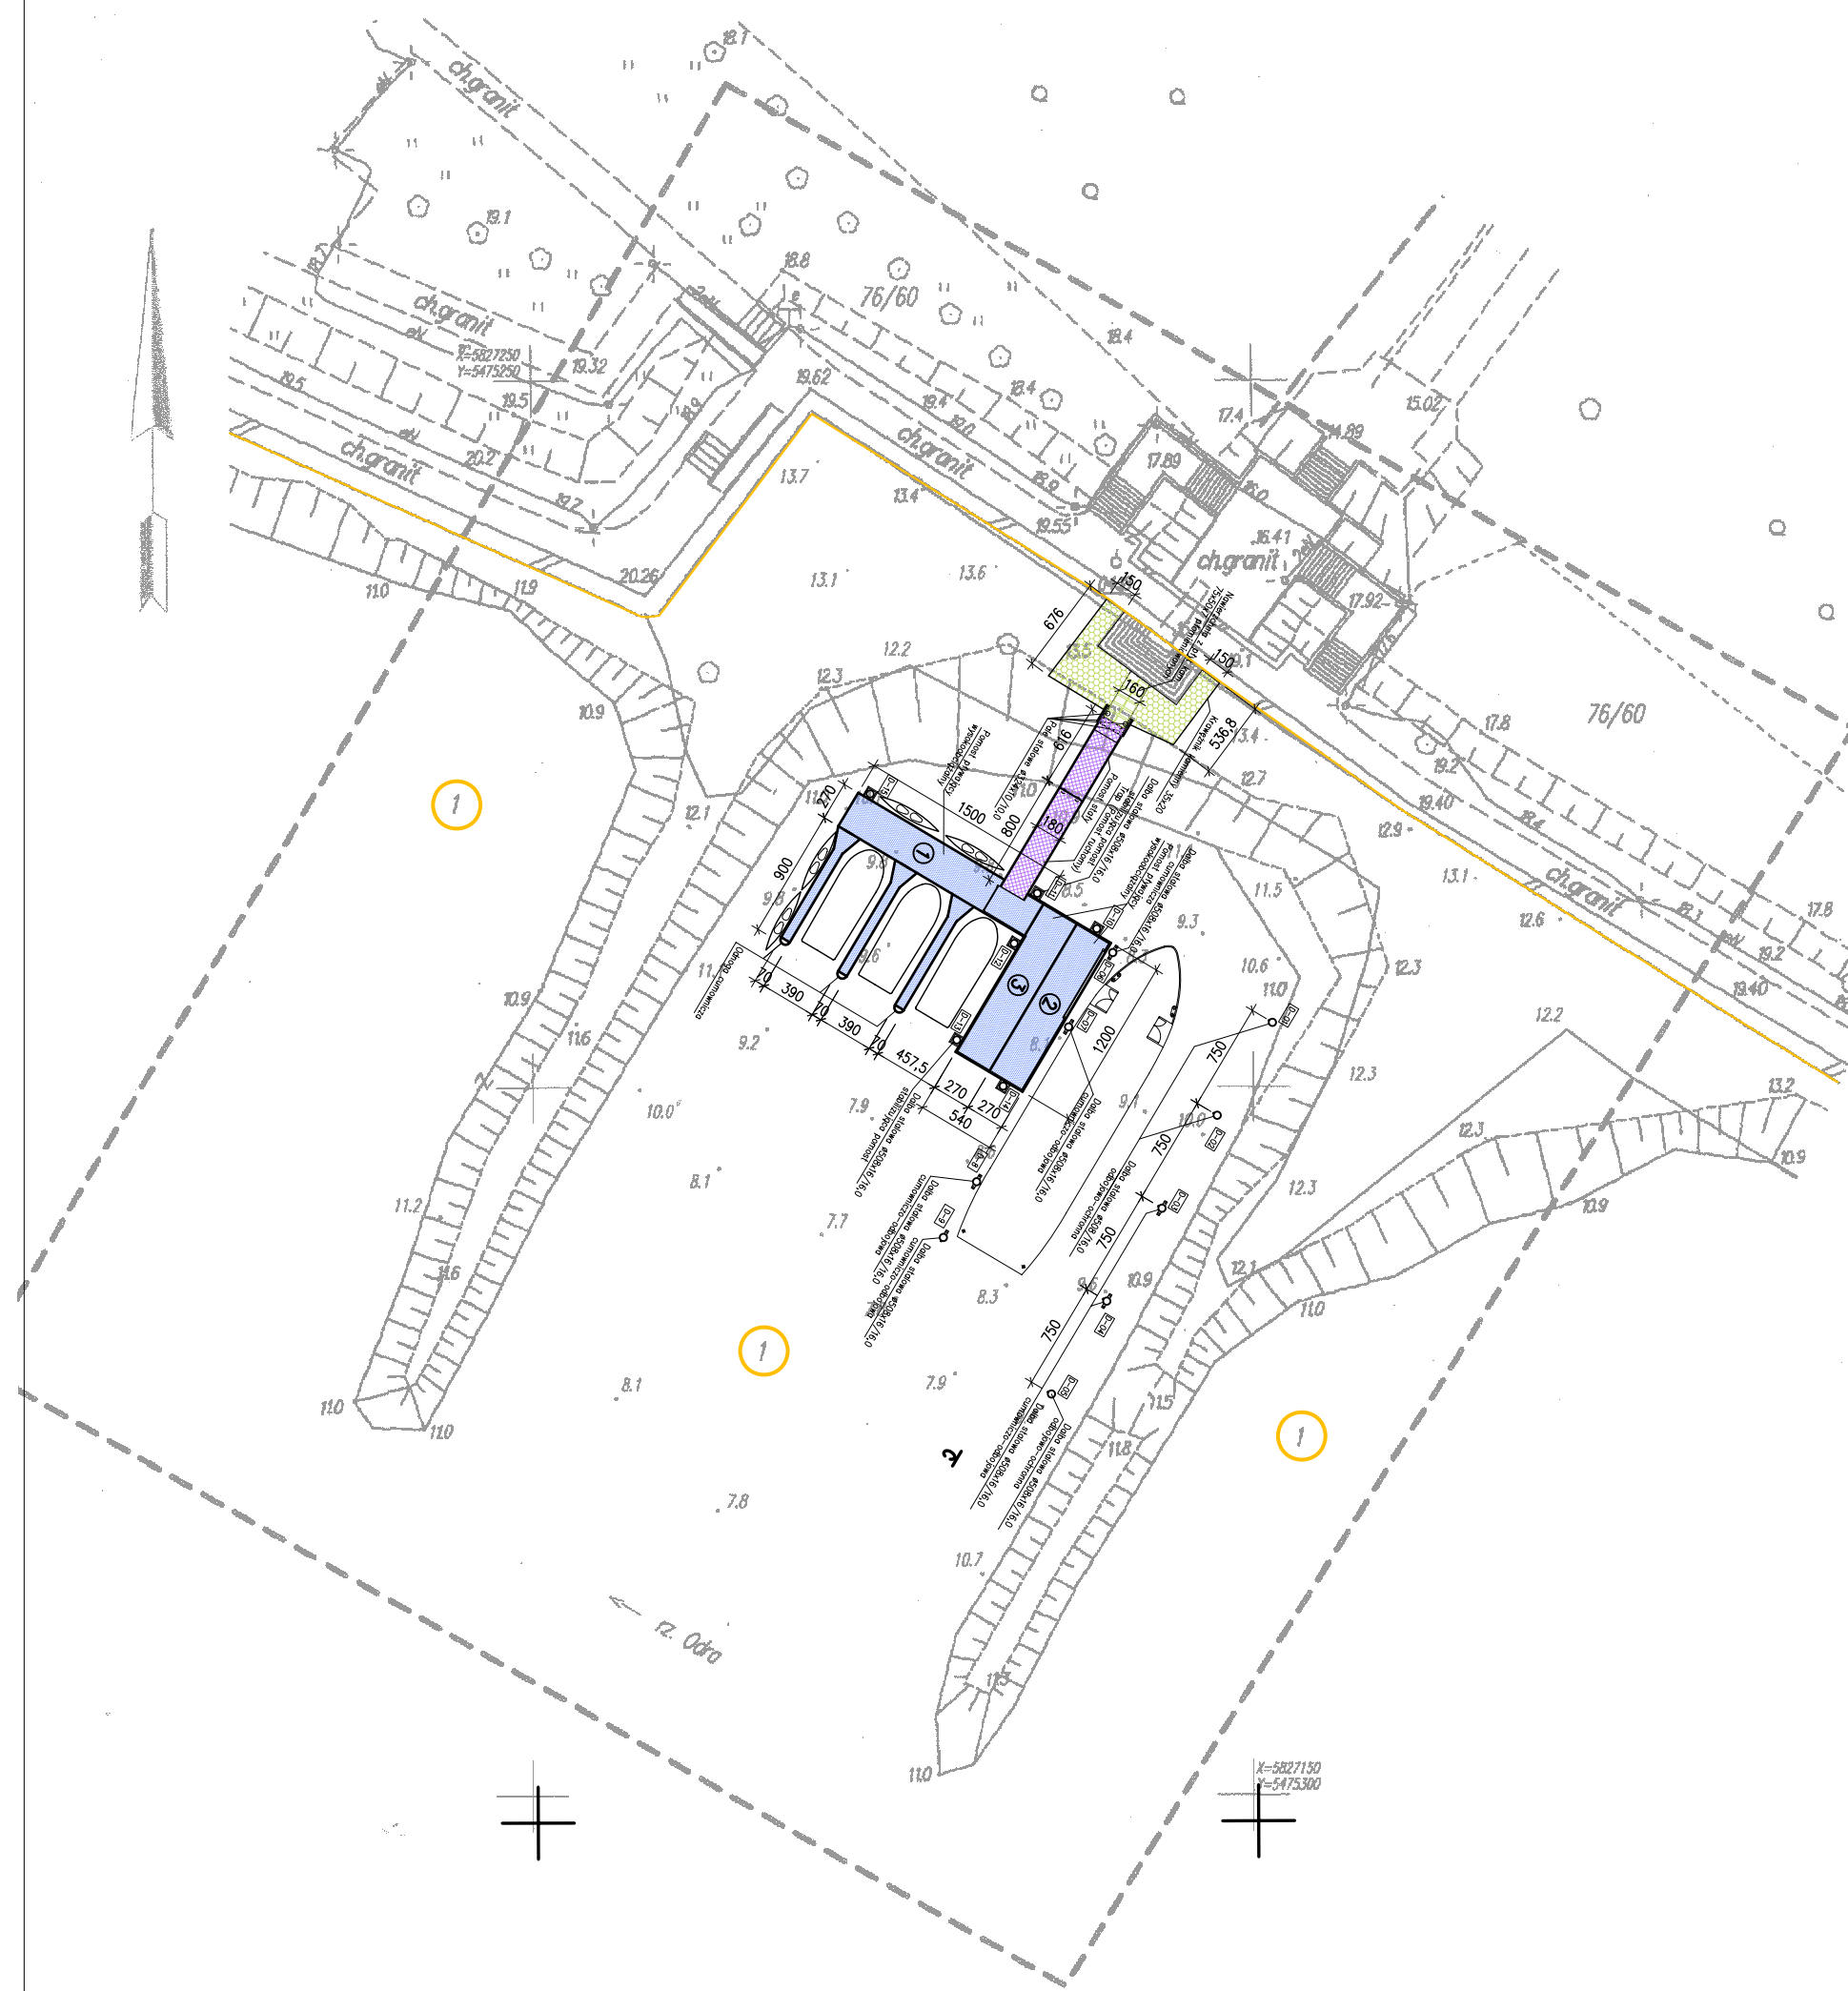

MAPA DO CELÓW PROJEKTOWYCH	
Skala mapy	
1:500	
Oznaczenie kancelaryjne zgłoszenia pracy geodezyjnej	
KERG 5-153/2013	
Numer księgi robót	
83/2013	
Nazwa miejscowości	
Kostrzyn nad Odrą	
Numer działki	
76/60	
Jednostka ewidencyjna	identyfikator
	080101_1
Obręb ewidencyjny	nazwa
	Gm. Kostrzyn nad Odrą
Nazwa układu współrzędnych	identyfikator
	080101_1.0006
Nazwa układu współrzędnych	nazwa/ulica
	Zaufek Tkacki
Nazwa układu współrzędnych	Prostokątnych płaskich
	2000(15)
Nazwa układu współrzędnych	Układ wysokościowy
	Kronszadt 86
Wtórnik sporządzono przy wykorzystaniu mapy zasadniczej	
5.181.17.15.4.3	
Oznaczenie granic obszaru, który był przedmiotem aktualizacji	

Informacja o służebnościach gruntowych mających wpływ na zagospodarowanie gruntów, zlokalizowanych w granicach projektowanej inwestycji	
nie badano	
Nie wykucza się istnienia w terenie również uzbrojenia, o którym brak było informacji branżowych i nie zostało odnaleziono w czasie inwentaryzacji geodezyjnej	
W zakresie opracowania mapy ustalony jest plan zagospodarowania terenu. Linia zabudowy ściśle określoną wyznacza zarys murów bastionu.	
Data opracowania mapy	
03.02.2014	
ART-GEO sp. z o.o. ul. Fabryczna 13A 65-410 Zielona Góra NIP 929 18 48 460 REGON 081 082 466 Tel. 606 28 32 02, tel 604 06 25 54 WICEPRZESZKADZU Nazwa wykonawcy mgr inż. Leszek Dutczak mgr inż. Monika Ochramowicz-Skrzypek GEODETA UPRAWNIONY upr. nr 18825 podpis geodety upr. nr 18825 mgr inż. Monika Ochramowicz-Skrzypek	
Poświadczam, że niniejszy dokument został opracowany w wyniku prac geodezyjnych i kartograficznych, których rezultaty zawiera operat techniczny wpisany do ewidencji materiałów państwowego zasobu geodezyjnego i kartograficznego. Organ prowadzący państwowy zasób geodezyjny i kartograficzny STAROSTA GÓRZÓWSKI Identyfikator ewidencyjny materiału zasobu operatu technicznego P.0801.2014.1315 Data wpisania operatu technicznego do ewidencji materiałów zasobu 2014-06-18 Imię, nazwisko i podpis osoby reprezentującej organ mgr inż. Andrzej Szewczyk Kierownik Powiatowego Urzędu Dokumentacji Geodezyjnej i Kartograficznej	

OZNACZENIA:

- PROJ. NAWIERZCHNIA Z KOSTKI KAMIENNEJ 14/16
- PROJ. NAWIERZCHNIA TRAPU Z DREWNA IMPREGNOWANEGO
- PROJ. NAWIERZCHNIA POMOSTU PŁYWAJĄCEGO Z DREWNA IMPREGNOWANEGO
- ① POMOST PŁYWAJĄCY O WYM. 2,70X15,00X0,85[M] I CIĘŻARZE 13,6T
- ② POMOST PŁYWAJĄCY O WYM. 2,70X12,00X0,85[M] I CIĘŻARZE 10,9T
- ③ POMOST PŁYWAJĄCY O WYM. 2,70X12,00X0,85[M] I CIĘŻARZE 10,9T
- D-01 OZNACZENIE I NUMER PROJ. DALBY
- OZNACZENIE GRANIC DZIAŁEK
- ① NUMERY DZIAŁEK

Biuro Projektów Dróg i Mostów "PRODIM"

mgr inż. Andrzej Szewczyk
ul. Garbarska 5, 67-100 Nowa Sól
tel. 068-387-55-13 kom. 601-96-80-88

Stanowisko	Imię i nazwisko	Nr uprawnień	Specjalność	Data	Podpis
Projektant branży hydrotechnicznej:	mgr inż. Dariusz Rusnak	12/96/Zg	konstr.-inż.	09.2014	
Opracował:	inż. Sylwester Kita			09.2014	
Sprawdzający branży hydrotechnicznej:	mgr inż. Michał Wójciak	16/93/Zg	bud. hydrotechn.	09.2014	

Nazwa opracowania:

BUDOWA POMOSTU CUMOWNICZEGO DLA MAŁYCH JEDNOSTEK TURYSTYCZNYCH, ZLOKALIZOWANEGO NA RZECIE ODRZE, W OBRĘBIE STAREGO MIASTA (PRZY FURCIE RYBACKIEJ) W KOSTRZYNI NAD ODRĄ

Nazwa rysunku	Branża	Skala	Nr rysunku
PLAN SYTUACYJNY	hydrotechn.	1:500	2