


PRZEKRÓJ POPRZECZNY (B-B)

skala 1:100

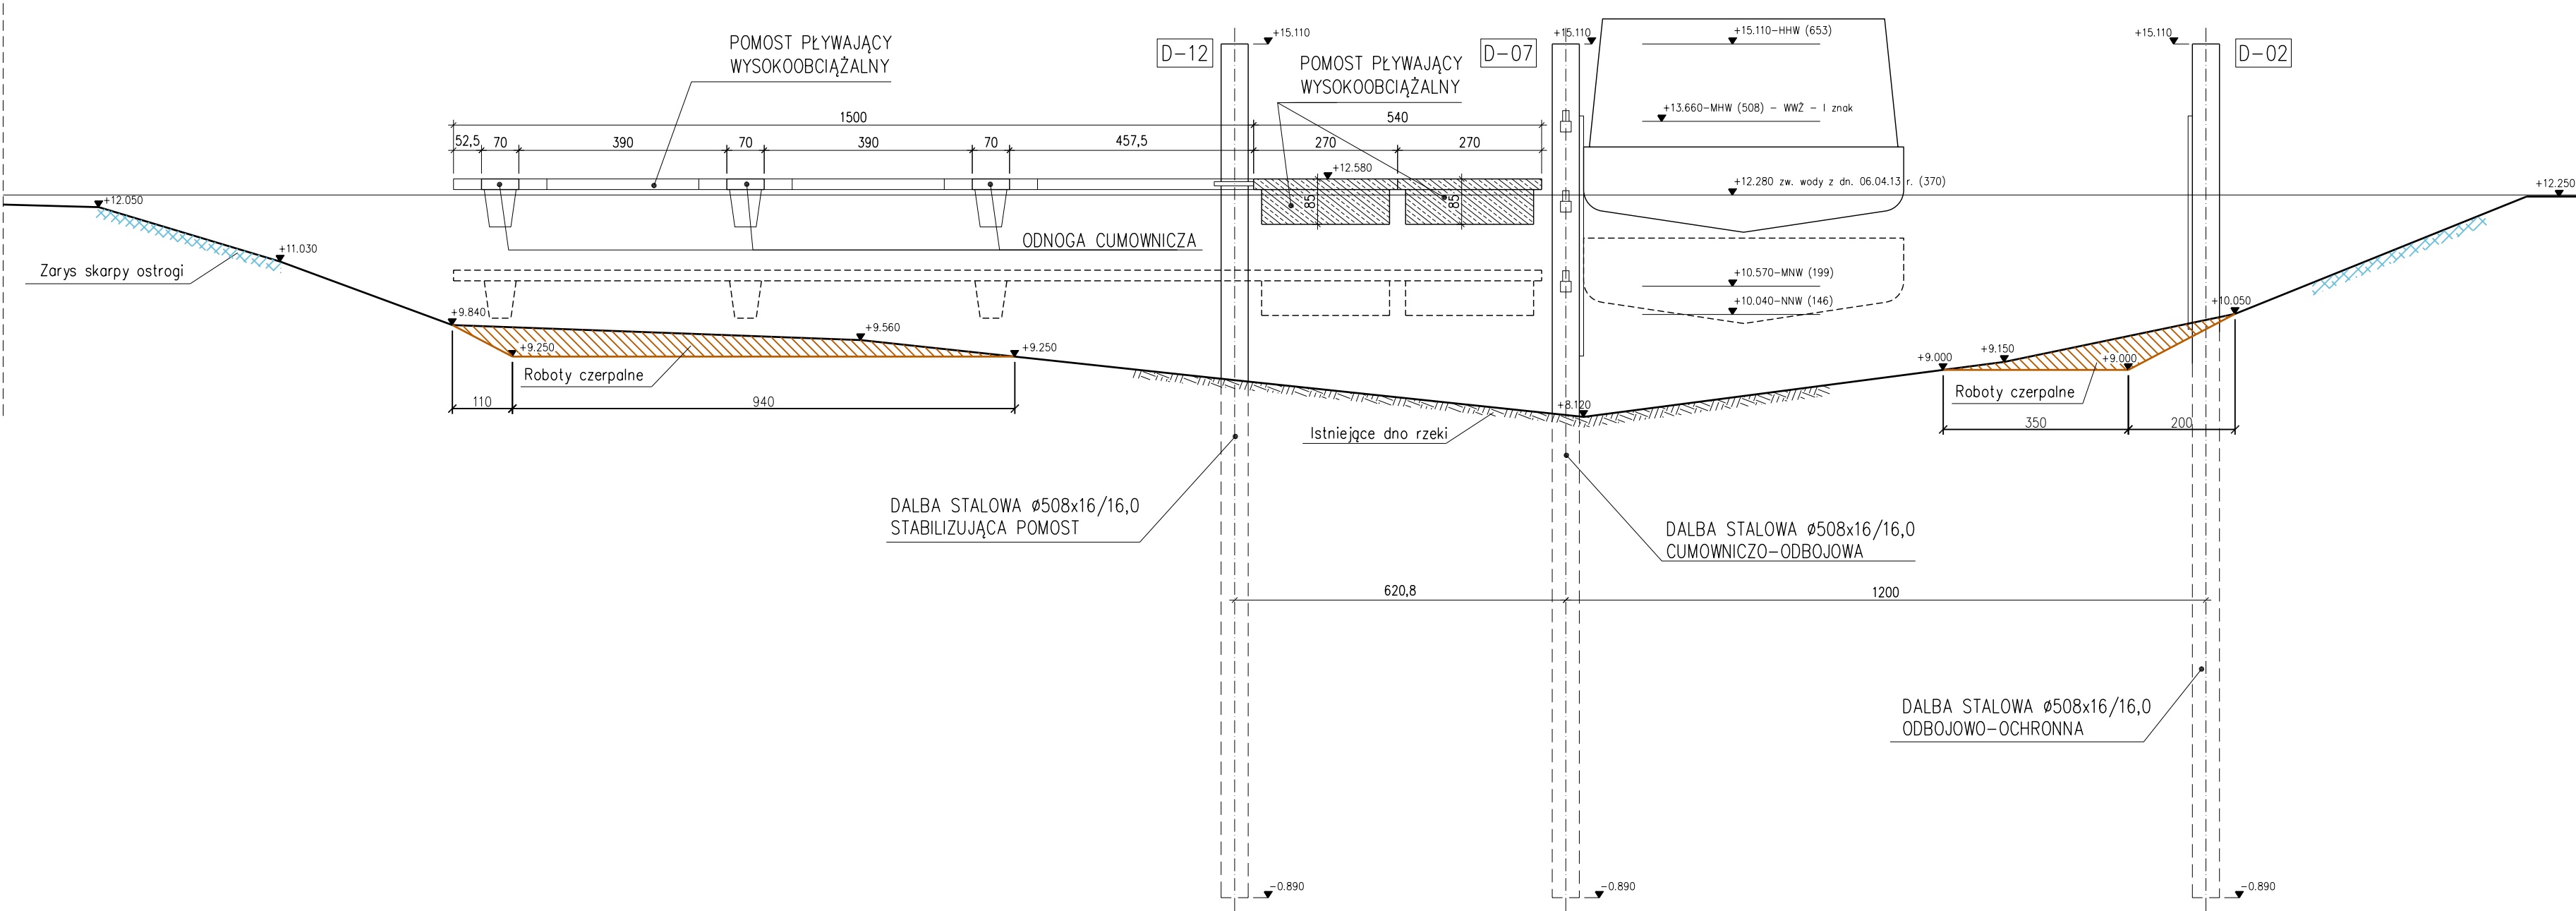

OZNACZENIA:

- ZARYS SKARPY OSTROGI
- ISTNIEJĄCE DNO RZEKI
- ROBOTY CZERPALNE
- OZNACZENIE I NUMER PROJ. DALBY

DANE HYDROLOGICZNE (na podst. wodowskazu KIETZ, km 614,79 rz. Odry):

- Poziom wody w dniu pomiaru: 370,
- Rzędna "0" wodowskazu KIETZ: 8,66 (wg układu "Amsterdam"),
- Rzędna zw. wody z dnia pomiaru: 12,28 (wg danych z wodowskazu 8,66+3,70 = 12,36),
- MNW – woda średnia z najniższych (199),
- MHW – woda średnia z najwyższych (508),
- HHW – woda najwyższa notowana – 15.01.1982r. (653),
- NNW – woda najniższa notowana – 09.09.1952r. (146).



Biuro Projektów Dróg i Mostów "PRODiM"

mgr inż. Andrzej Szewczyk
ul. Garbarska 5, 67-100 Nowa Sól
tel. 068-387-55-13 kom. 601-96-80-88

Stanowisko	Imię i nazwisko	Nr uprawnień	Specjalność	Data	Podpis
Projektant branży hydrotechnicznej:	mgr inż. Dariusz Rusnak	12/96/Zg	konstr.-inż.	09.2014	
Opracował:	inż. Sylwester Kiła			09.2014	
Sprawdzający branży hydrotechnicznej:	mgr inż. Michał Wójciak	16/93/Zg	bud. hydrotechn.	09.2014	
Nazwa opracowania:					
BUDOWA POMOSTU CUMOWNICZEGO DLA MAŁYCH JEDNOSTEK TURYSTYCZNYCH, ZLOKALIZOWANEGO NA RZECIE ODRZE, W OBRĘBIE STAREGO MIASTA (PRZY FURCIE RYBACKIEJ) W KOSTRZYNIE NAD ODRĄ					
Nazwa rysunku			Branża	Skala	Nr rysunku
PRZEKRÓJ POPRZECZNY B-B			hydrotechn.	1:100	5