



ROZMIESZCZENIE WYPOSAŻENIA DALBY

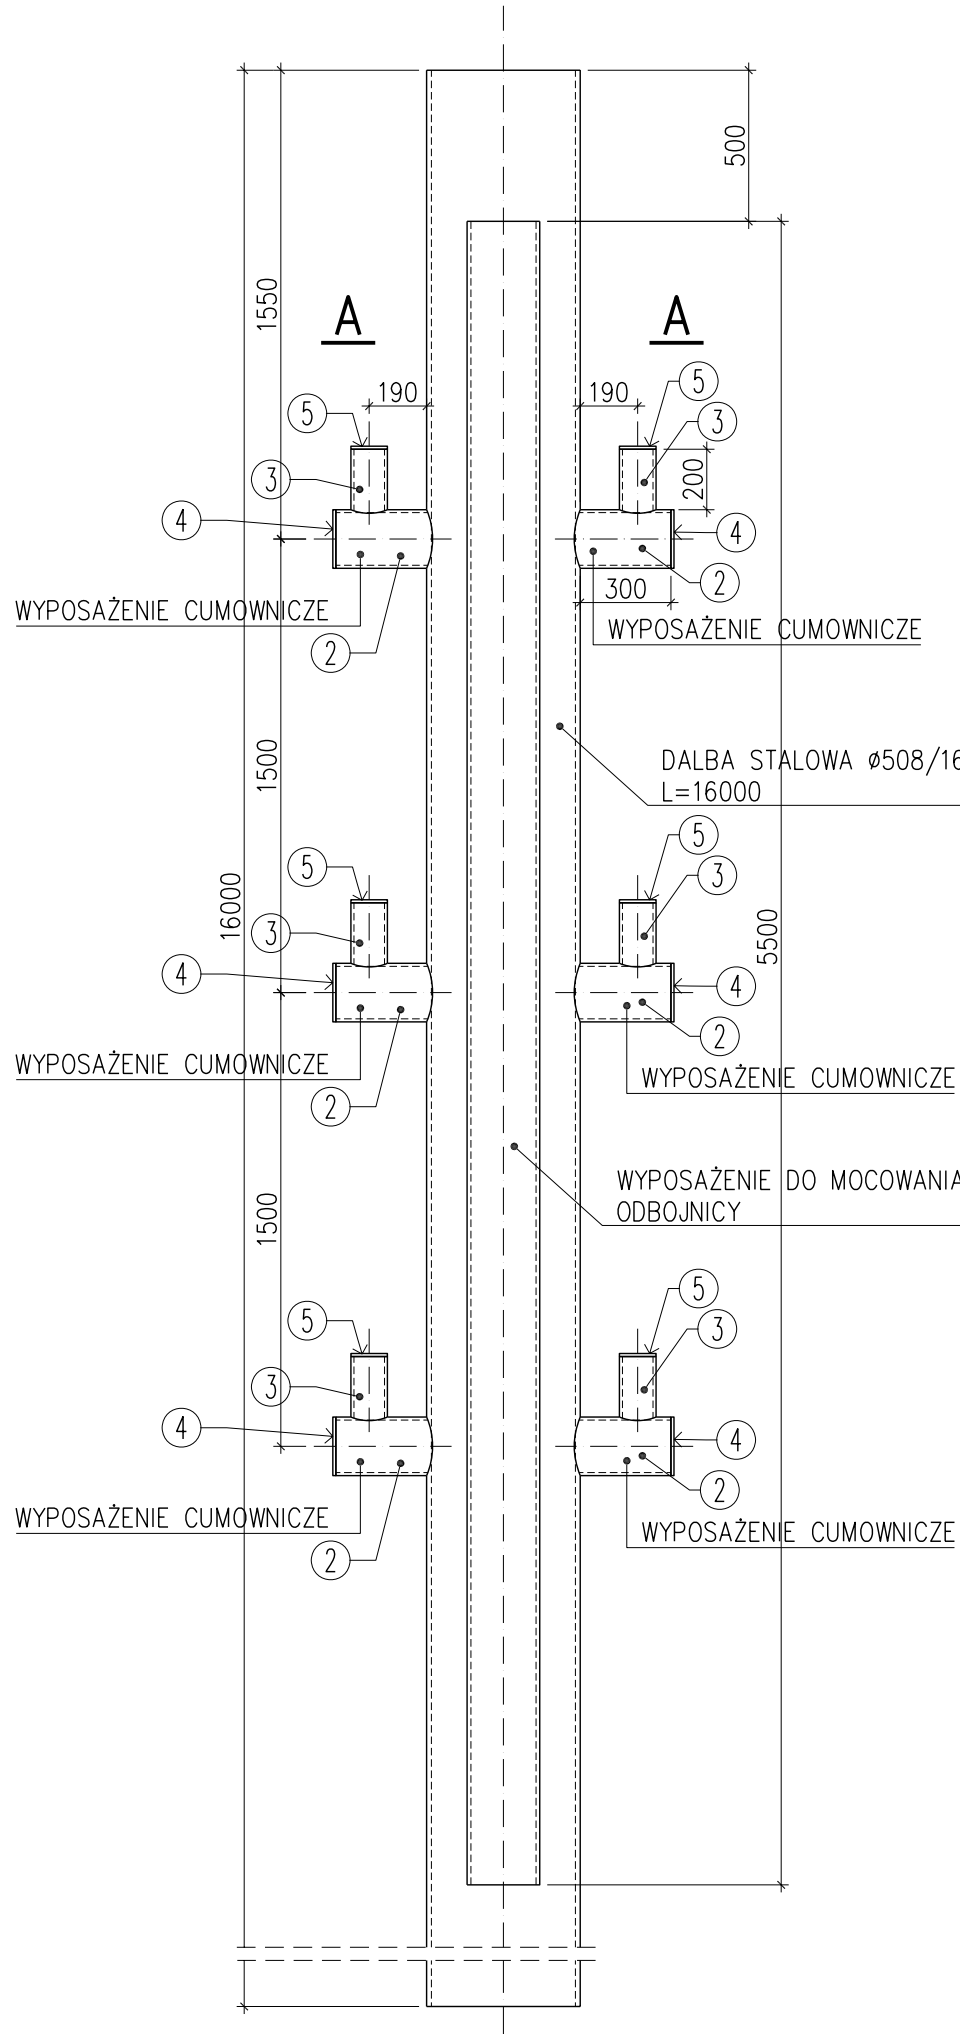


PRZEKROJE A-A
DLA POSZCZEGÓLNYCH DALB


DLA DALBY NR 03,04,08

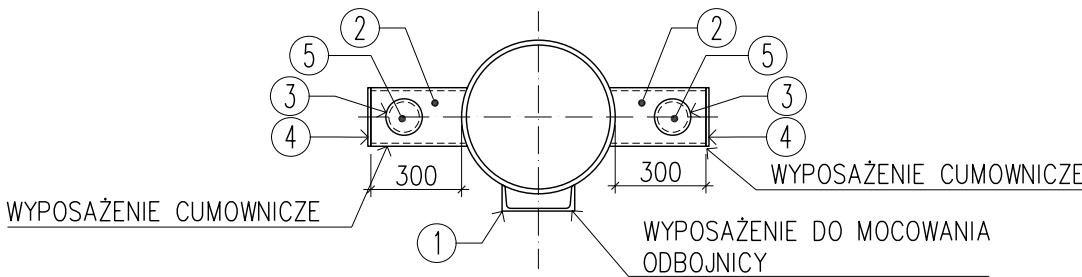


DLA DALBY NR 01,02,05

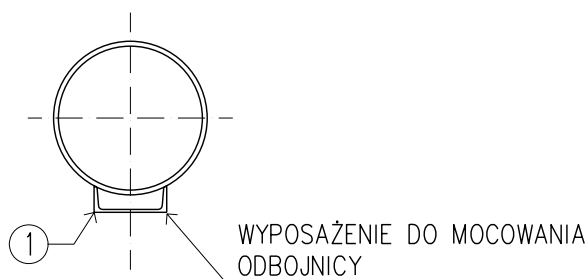

DLA DALBY NR 06


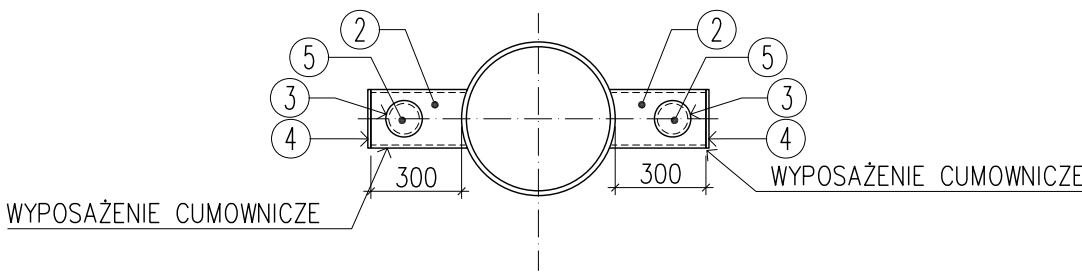


DLA DALBY NR 09

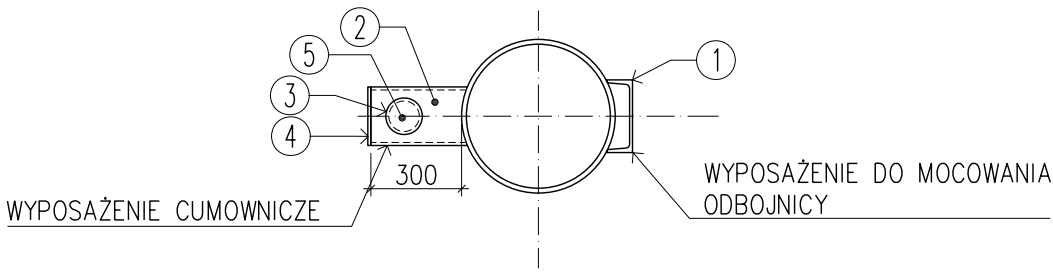


skala 1:25

DLA DALBY NR 07

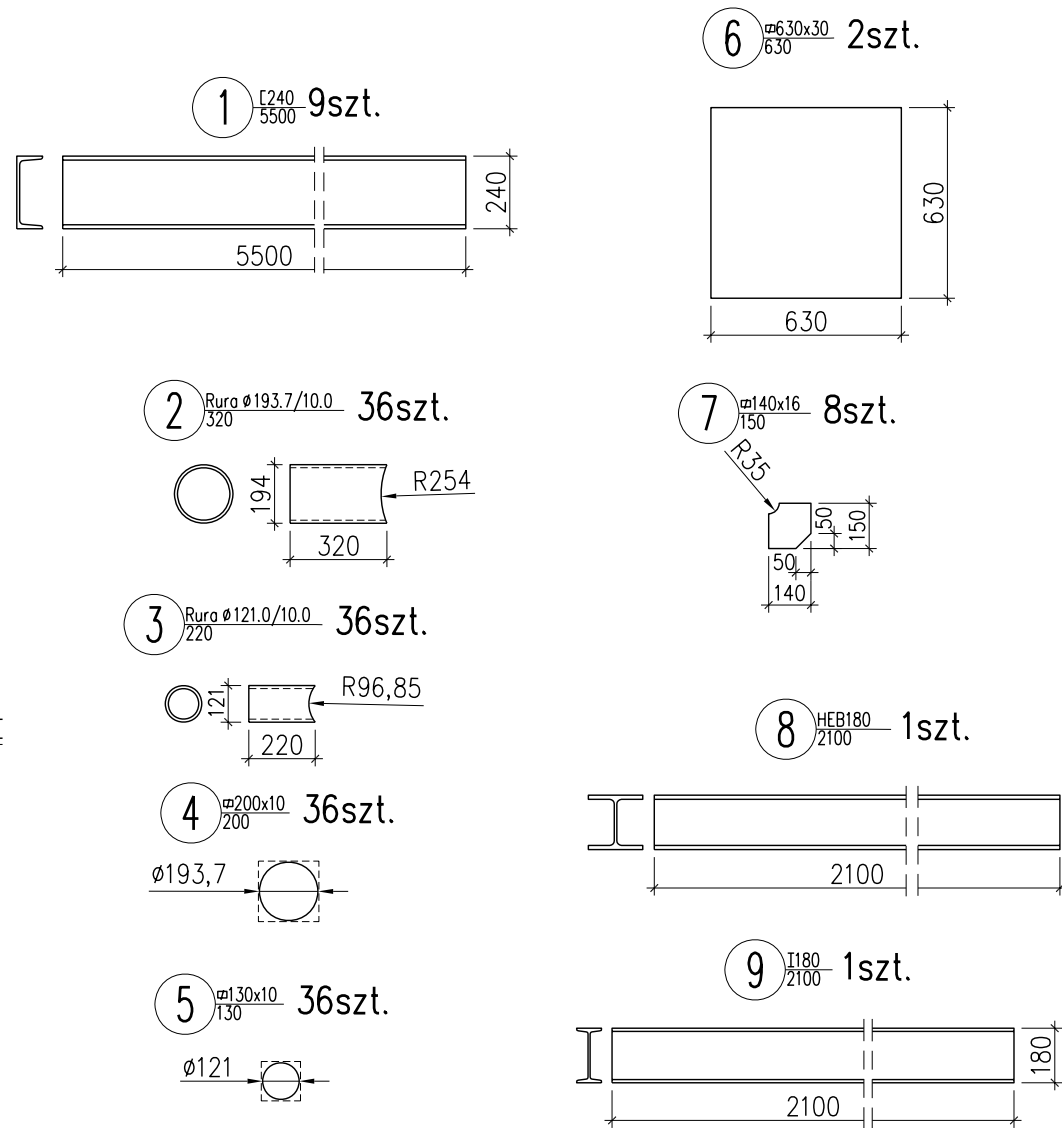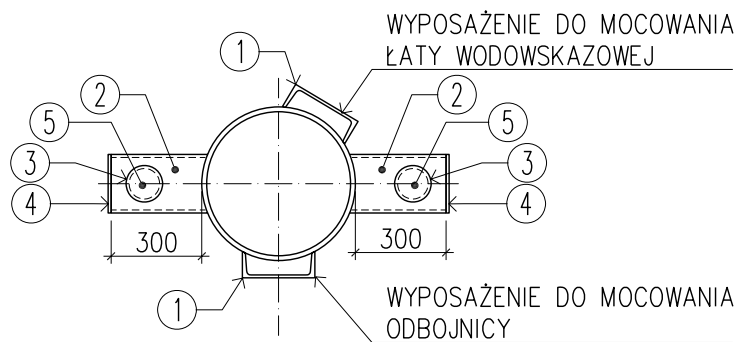


ZAKOŃCZENIE GŁOWICY PALI
PODPORY POŚREDNIEJ

WIDOK Z BOKU

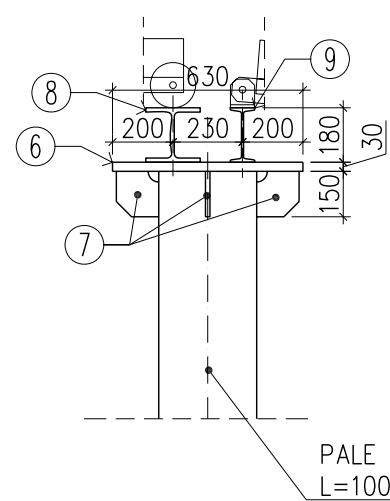

WIDOK Z PRZODU

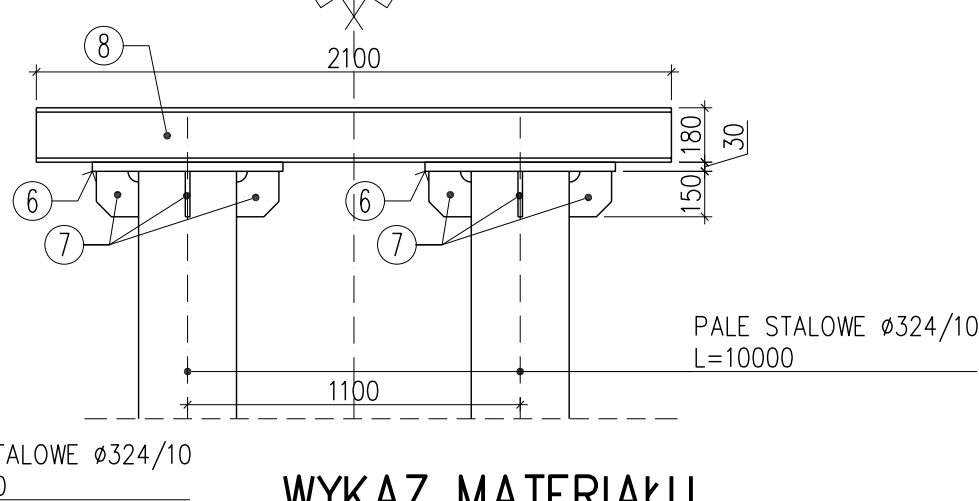

WYKAZ MATERIAŁU

Nr pozycji	Liczba [szt.]	Przedmiot	Długość [mm]	Masa [kg]		Powierzchnia malowania [m²]	Rodzaj materiału	Uwagi
				1 szt.	całkowita			
1	2	3	4	5	6	7	8	9
Element: STAL								
1	9	[240	5500	182.6	1643.4	38.61	18G2A	
2	36	Rura ø193.7/10.0	320	14.5	522	7.03	18G2A	
3	36	Rura ø121.0/10.0	220	6.02	216.72	3.01	18G2A	
4	36	ø200x10	200	3.14	113.04	3.02	18G2A	
5	36	ø130x10	130	1.33	47.88	1.31	18G2A	
6	2	ø630x30	630	93.47	186.94	1.66	18G2A	
7	8	ø140x16	150	2.64	21.12	0.37	18G2A	
8	1	HEB180	2100	107.52	107.52	2.18	18G2A	
9	1	I180	2100	45.99	45.99	1.34	18G2A	
Suma dla: STAL				1 szt.	2904.61 kg	58.53 m²		
Wykonoc:				1 szt.	2904.61 kg	58.53 m²		
Masa Sumaryczna dla Rysunku								
								2905 kg
Dodatek do Masy Sumarycznej – 1.8 %								52 kg
Masa Całkowita dla Rysunku								2957 kg



Biuro Projektów Dróg i Mostów "PRODiM"

mgr inż. Andrzej Szewczyk

ul. Garbarska 5, 67-100 Nowa Sól

tel. 068-387-55-13 kom. 601-96-80-88

Stanowisko	Imię i nazwisko	Nr uprawnień	Specjalność	Data	Podpis
Projektant branży hydrotechnicznej:	mgr inż. Dariusz Rusnak	12/96/Zg	konstr.-inż.	09.2014	
Opracował:	inż. Sylwester Kita			09.2014	
Sprawdzający branży hydrotechnicznej:	mgr inż. Michał Wójciak	16/93/Zg	bud. hydrotechn.	09.2014	
Nazwa opracowania:					
BUDOWA POMOSTU CUMOWNICZEGO DLA MAŁYCH JEDNOSTEK TURYSTYCZNYCH, ZLOKALIZOWANEGO NA RZECIE ODRZE, W OBRĘBIE STAREGO MIASTA (PRZY FURCIE RYBACKIEJ) W KOSTRZYNI NAD ODRĄ					
Nazwa rysunku			Branża	Skala	Nr rysunku
DALBY I PALE STALOWE Z WYPOSAŻENIEM			hydrotechn.	1:25	9