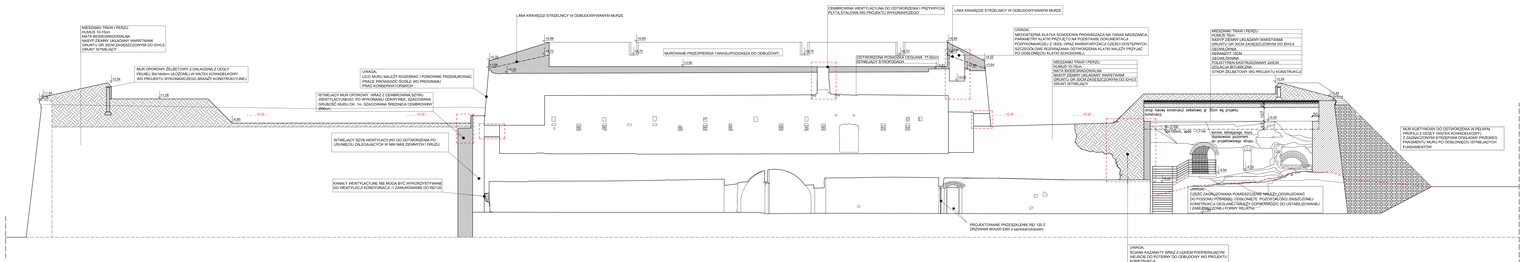

COMPONO

ul. Bohatera Warszawy 21, 15-372 Białystok
tel. 85 732 40 00, fax 85 732 40 01, www.compono.pl
e-mail: biuro@compono.pl

NAZWA PROJEKTU

REWITALIZACJA NA CELE KULTURALNE BASTIONU-WAŁU- CZĘŚCI MUZEUM TWIERDZY KOSTRZYN

ADRES INWESTYCJI

Kostrzyn Ord. Zespół Fortyfikacji Twierdzy Kostrzyn, działki nr 1/1, 1/2, 1/3, 1/4, 1/5, 1/6, 1/7 w obrębie Kostrzyn-Miasto nr 0-1.

INWESTOR

Miasto Kostrzyn nad Odrą, ul. Grunwalna 2 66-470 Kostrzyn nad Odrą

TYTUŁ RYSUNKU

PRZEKRÓJ 1-1

PROJEKTOWAŁ:
mgr inż. arch. Jacek Wawrzecki
upr. nr KOTP/0436/2011

SPRAWDZIŁ:
mgr inż. arch. Szymon Kotowicz
upr. nr KOTP/0437/2011

BRANŻA: ARCHITEKTONICZNA

FAZA: PROJEKT BUDOWLANY

SKALA:	DATA:	NR RYS.
1:100	LUTY 2014	04

PRAWA AUTORSKIE DO NINIEJSZEGO OPRACOWANIA PRZYSŁUGUJĄ JEGO AUTOROWI. ZGODNIE Z PRAWEM DO KOPIOWANIA, POWIELANIA, PRZEKAZYWANIA OSOBOM TRZECIM, ZMIANY LUB ADAPTACJI NALEŻY UZYSKAĆ ZGODĘ AUTORA. NIEPRZESTRZEGANIE POSTANOWIEŃ PRAWA AUTORSKIEGO PODLEGA SANKCJOM KARNYM.