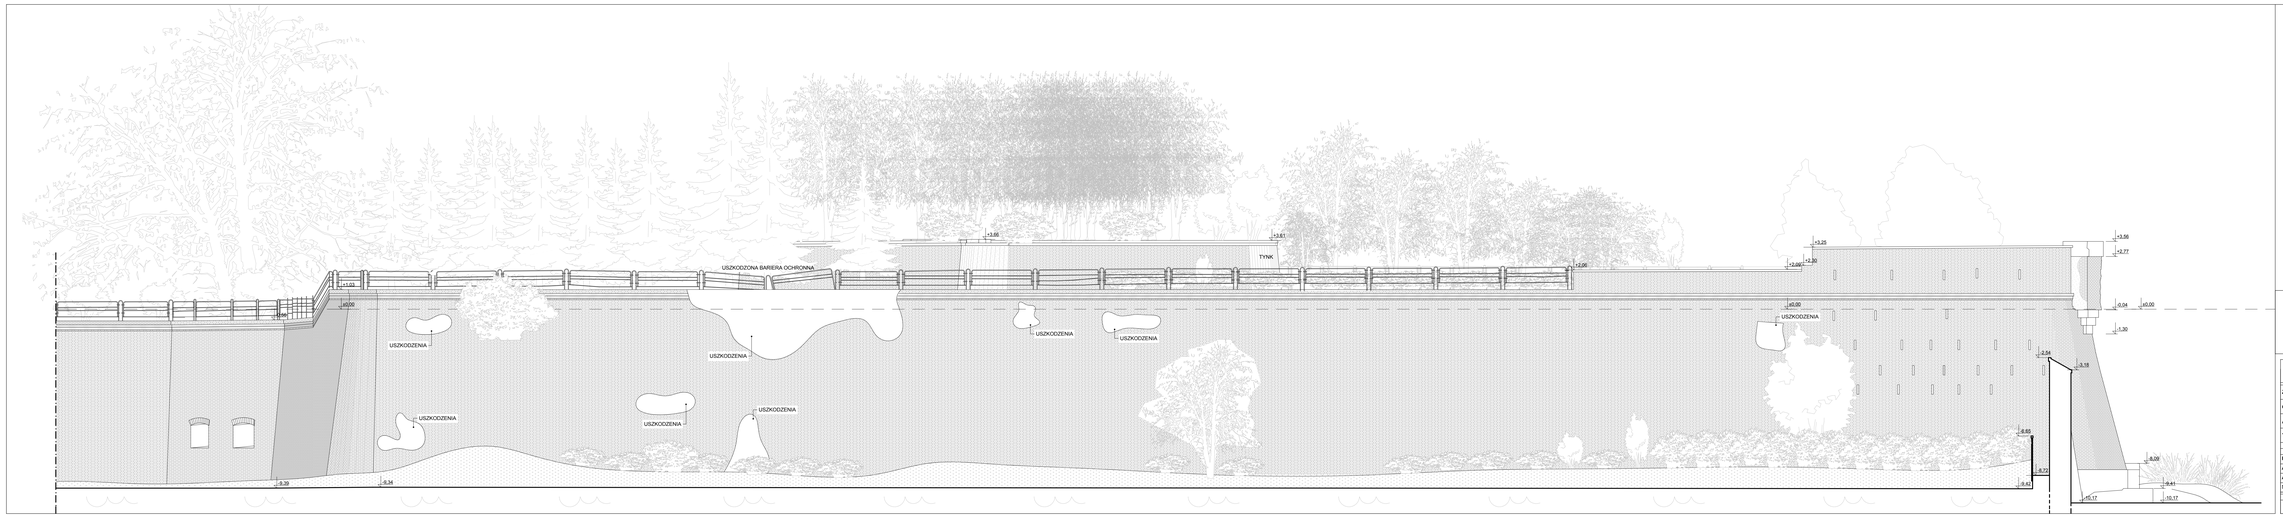

3Design
Gerard Wełniak

ul. Śniadeckich 21a,
64-100 Leszno,
e-mail: info@ttb.pl

ZLECAJĄCY	Biuro Projektowo-Inżynierskie REDAN Sp. z o.o ul. Jagiellońska 69, 70-382 Szczecin
OBIEKT	Bastion Król
ADRES OBIEKTU	Kostrzyn nad Odrą
TEMAT RYSUNKU	ELEWACJA PÓŁNOCNA

ZESPÓŁ PROJEKTOWY

ARCHITEKTURA		PODPIS
PROJEKTANT	mgr arch. wnętrz Piotr Wełniak	
ASYSTENT	mgr Rafał Przybyła	
ASYSTENT	tech. bud. Magdalena Szyrync	
SPRAWDZAJĄCY	mgr inż. Krzysztof Krzyżyński	

SKALA	DATA	BRANŻA	STADIUM	NR RYS.
1:100	12.2013	ARCHITEKTURA	Inwentaryzacja	08