


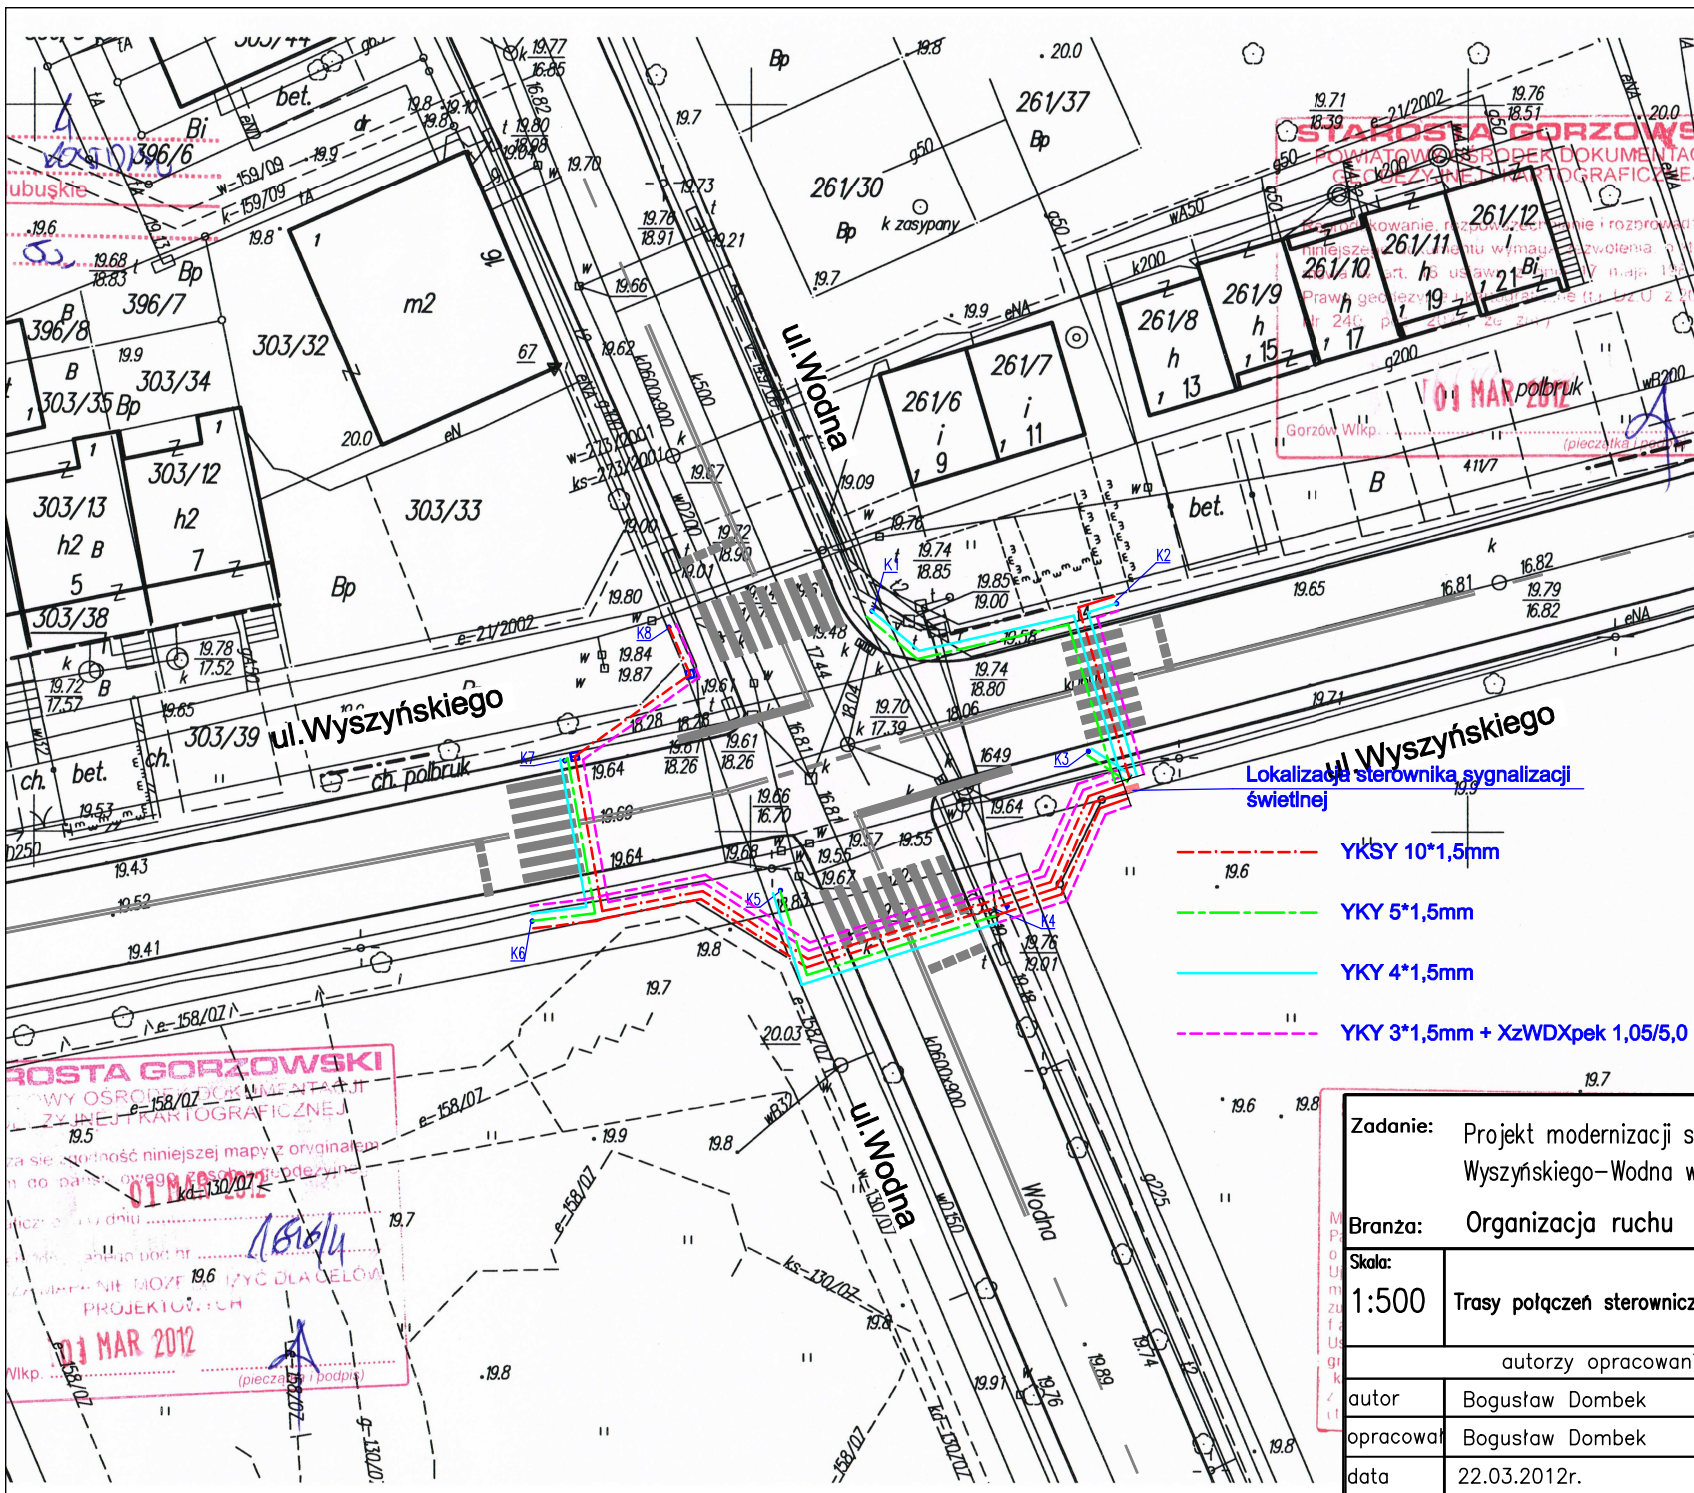

LEGENDA:

Zadanie: Projekt modernizacji sygnalizacji świetlnej na skrzyżowaniu ulic:
Wyszyńskiego–Wodna w Kostrzynie nad Odrą

Branża: Organizacja ruchu

Skala:	Trasy połączeń sterowniczych		Nr rys.
1:500			2
autorzy opracowania		Nr uprawnień	podpis
autor	Bogusław Dombek	18/99/Gw	
opracował	Bogusław Dombek	18/99/Gw	
data	22.03.2012r.		