


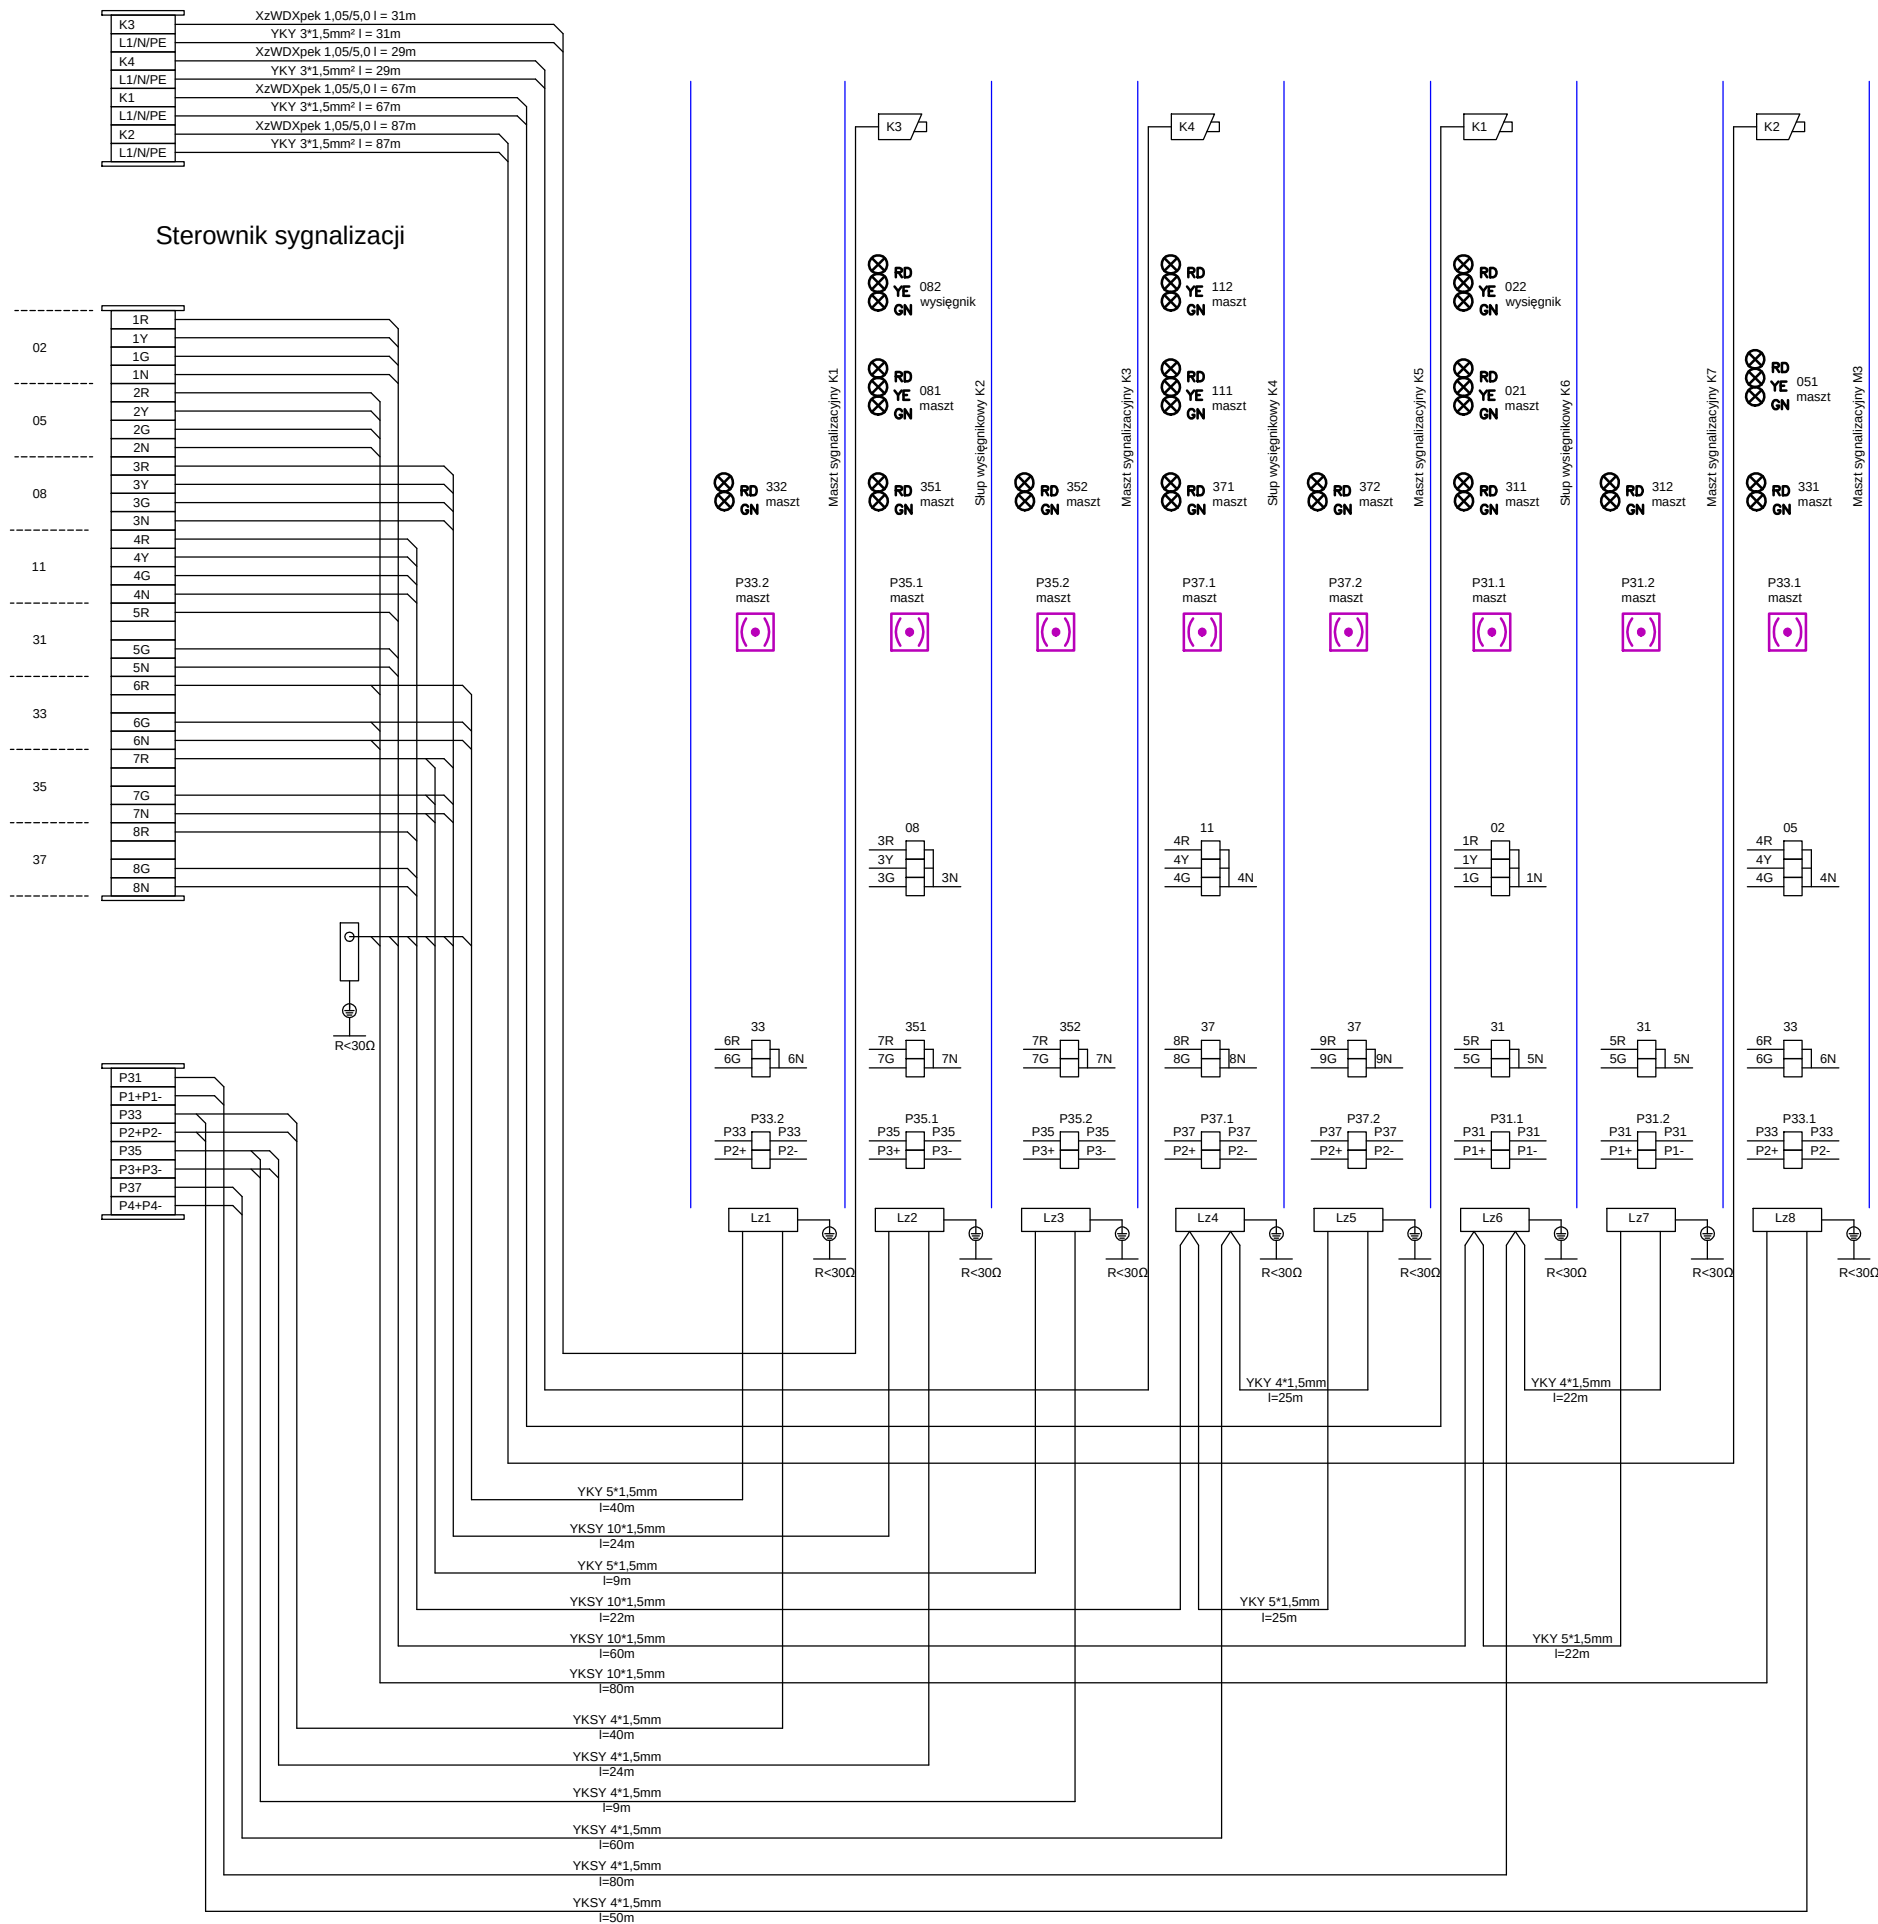

Układ sieci
TN-S
Podstawowa ochrona przed porażeniem
Izolacja ochronna
Dodatkowa ochrona przed porażeniem
Szybkie wyłączenie zasilania

Zadanie: Projekt modernizacji sygnalizacji świetlnej na skrzyżowaniu ulic: Wyszyńskiego–Wodna w Kostrzynie nad Odrą			
Branża: Organizacja ruchu			
Skala:			Nr rys.
— —	Schemat połączeń sterowniczych		3
autorzy opracowania		Nr uprawnień	podpis
autor	Bogusław Dombek	18/99/Gw	
opracował	Bogusław Dombek	18/99/Gw	
data	22.03.2012r.		