



Konstrukcja numer K8

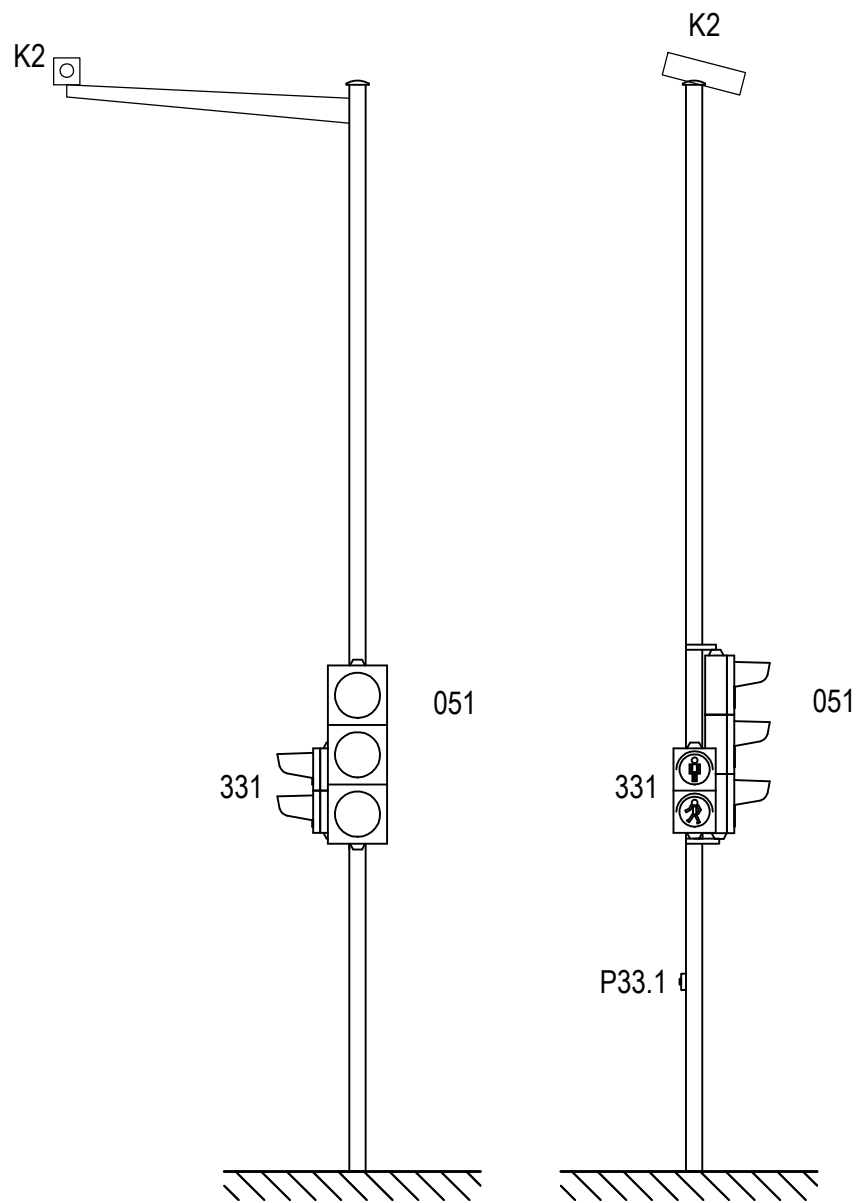

Konstrukcja	Sygnalizator	Detektor	Dł. wysięgnika
K8	051	P33.1, K2	2,0m

Konstrukcja numer K1, K3,
K5, K7

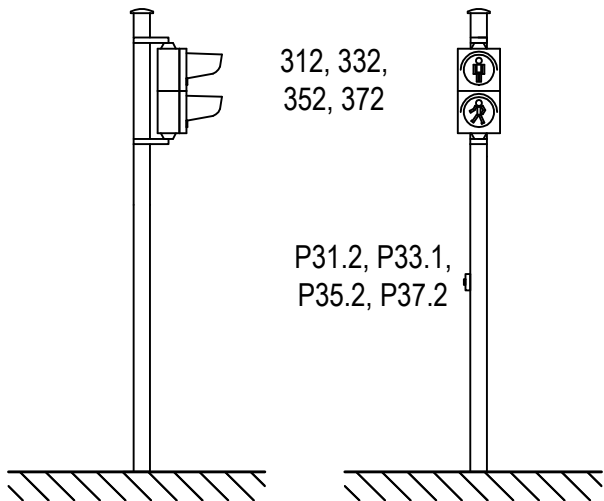

Konstrukcja	Sygnalizator	Detektor
K1	332	P33.2
K3	352	P35.2
K5	372	P37.2
K7	312	P31.2

Zadanie: Projekt modernizacji sygnalizacji świetlnej na skrzyżowaniu ulic: Wyszyńskiego–Wodna w Kostrzynie nad Odrą			
Branża: Organizacja ruchu			
Skala: 1:50	Konstrukcje wsporcze K1, K3, K5, K7, K8		Nr rys. 5
autorzy opracowania		Nr uprawnień	podpis
autor	Bogusław Dombek	18/99/Gw	
opracował	Bogusław Dombek	18/99/Gw	
data	22.03.2012r.		