


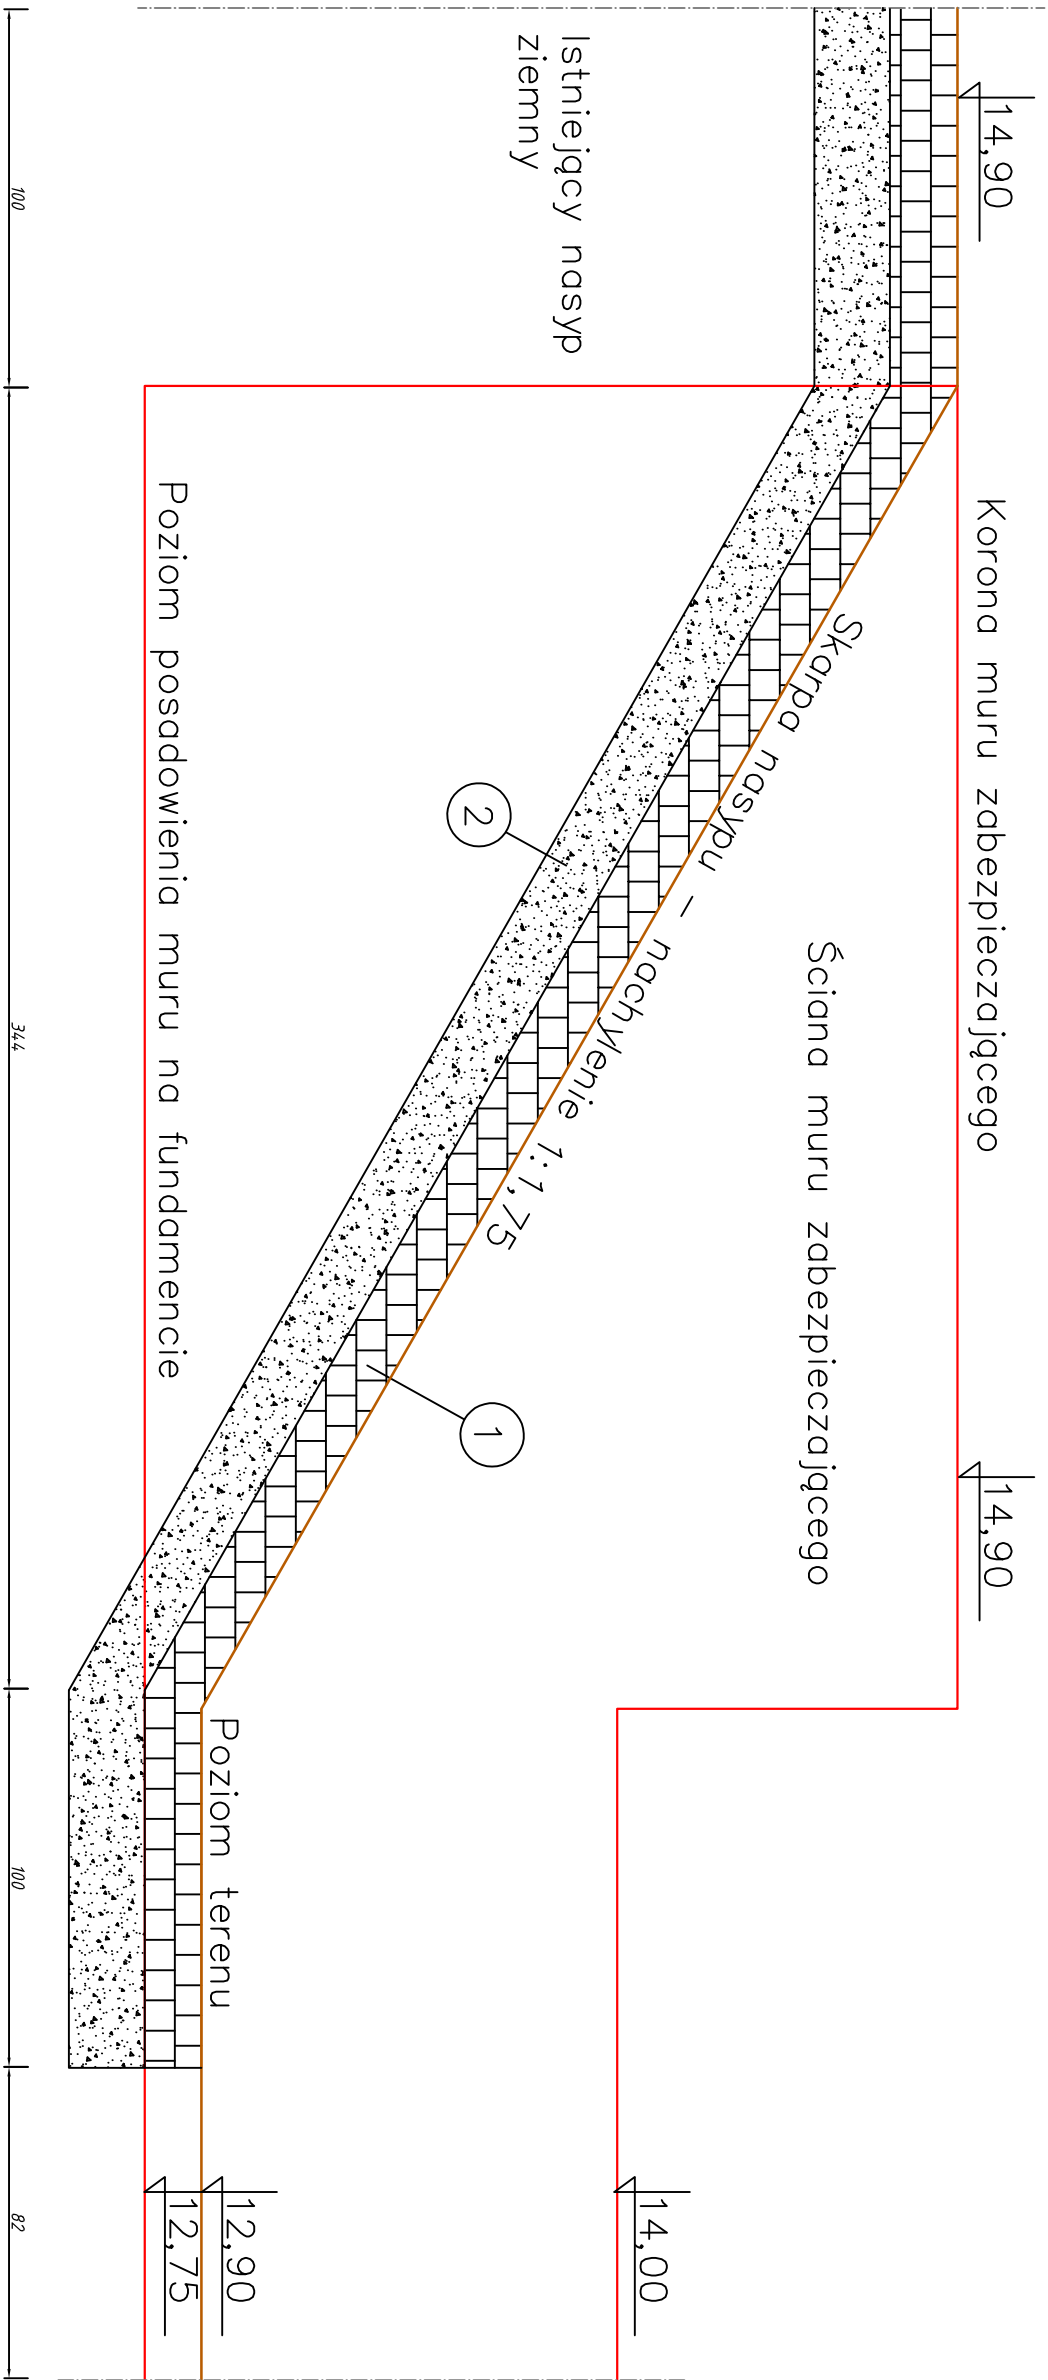

LEGENDA:

1. Bruk z kostki granitowej gr. 15 cm
2. Podsypka żwirowa gr. 20 cm

KRZYSZTOF OZGA - PROJEKTOWANIE UL. BUDOWLANYCH 10/9 66-405 GORZÓW WLKP

Investycja	Budowa muru zabezpieczającego przed powodzią tereny przyległe do nabrzeża rzeki Warty				
Investor	Miasto Kostrzyn n/O ul. Graniczna 2 66-470 Kostrzyn n/O				
Adres	Nr działek 345/3 i 346 obręb , 4 Śródmieście Kostrzyn n/O				
Treść	Przekrój połączenia projektowanej budowli z nasypem ziemnym				Nr rysunku M.05
Funkcja	Tytuł, imię i nazwisko	Nr upraw.	Specjalność	Podpis	Skala
Projektant	mgr inż. Krzysztof Ozga	9/82/Gw	mel.-wodne		1:20/20
					Data
			Faza	PW	15.05.2015r