


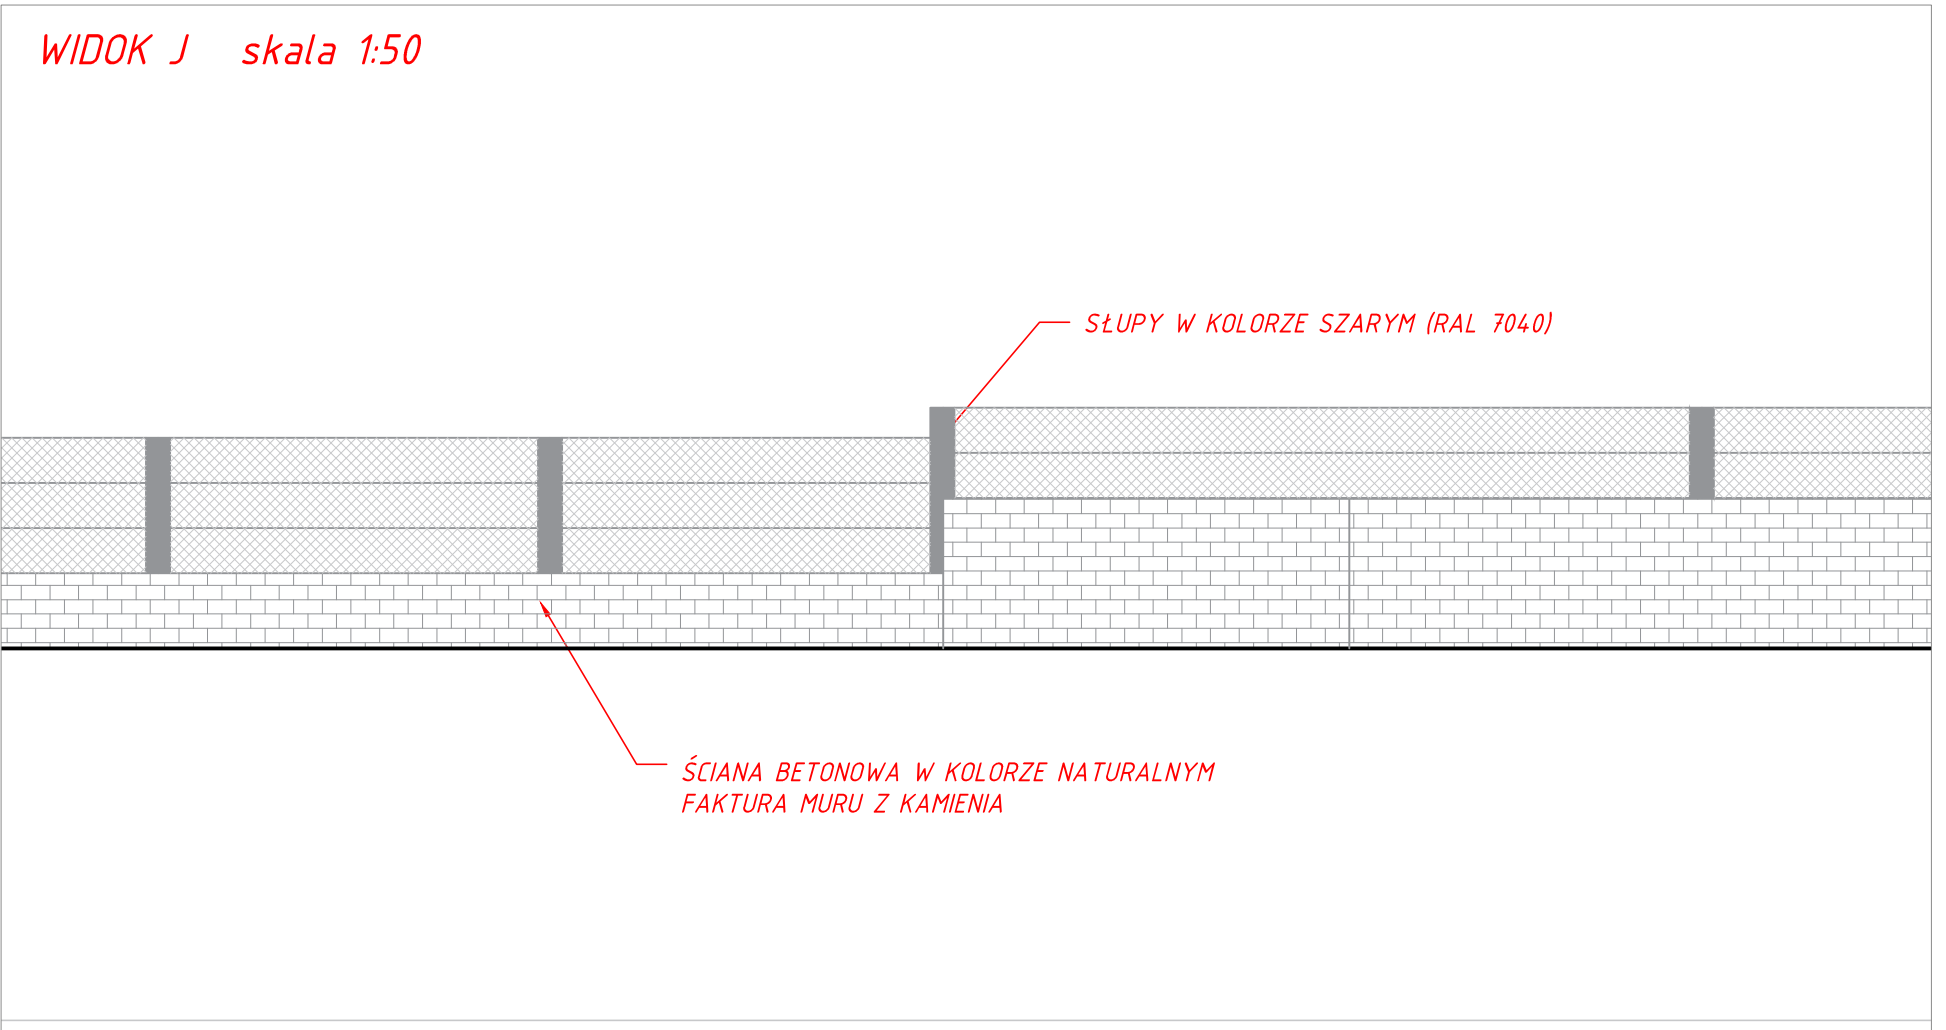


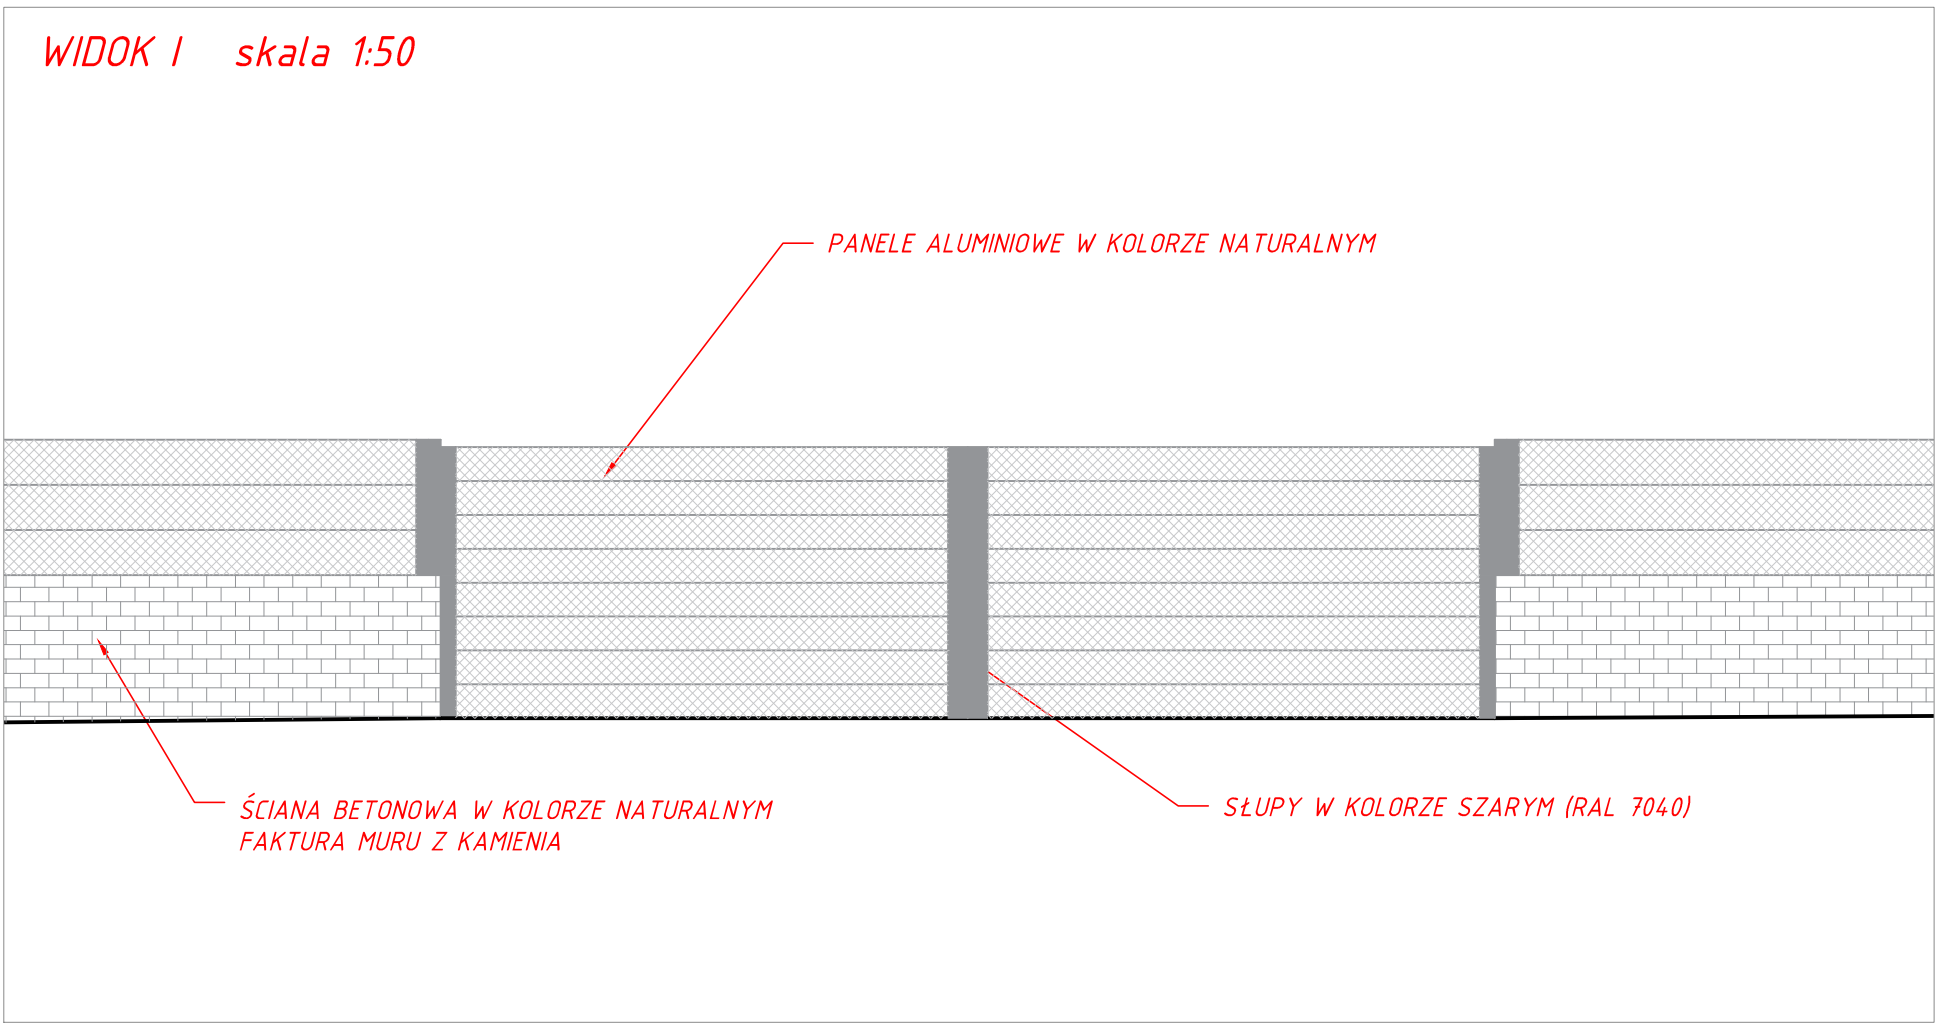

ELEWACJA POŁUDNIOWA

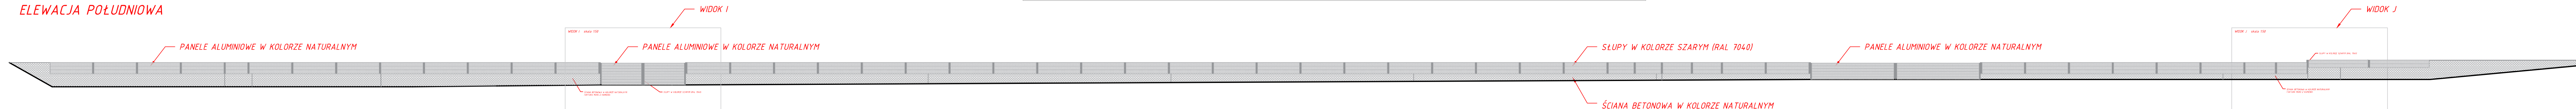

ELEWACJA PÓŁNOCNA

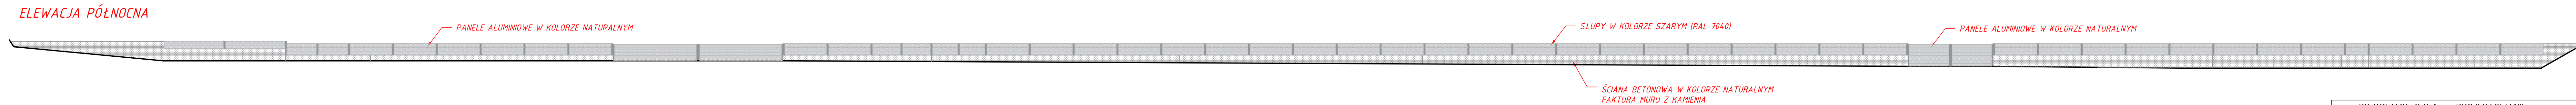

KRZYSZTOF OZGA – PROJEKTOWANIE						
UL. BUDOWLANYCH 10/9 66-405 GORZÓW WLKP						
Inwestycja	Budowa muru zabezpieczającego przed powodzią tereny przyległe do nadbrzeża rzeki Warty					
Inwestor	Miasto Kostrzyn n/O ul. Graniczna 2 66-470 Kostrzyn n/O					
Adres	Nr działek 345/3 i 346 obręb. 4 Śródmieście Kostrzyn n/O					
Treść	ELEWACJE					Nr rysunku K03
Funkcja	Tytuł, imię i nazwisko	Nr upraw.	Specjalność	Data	Podpis	Skala
Gł. projektant	mgr inż. Krzysztof Ozga	9/02/Gw	mel.-wodne	08.04.2015		1:200
Sprawdzający	mgr inż. Bolesław Haszko	47/77/Gw	mel.-wodne	08.04.2015		Brutto
Projektant	mgr inż. Roman Buszkiewicz	40/76/Gw	konstr.-bud.	08.04.2015		konstr.-bud.
Sprawdzający	mgr inż. Przemysław Puchalski	LB5/0069/P00K/09	konstr.-bud.	08.04.2015		Data