



Istniejąca szafka oświetlenia So-46
posadowiona na dz. nr 1319/32

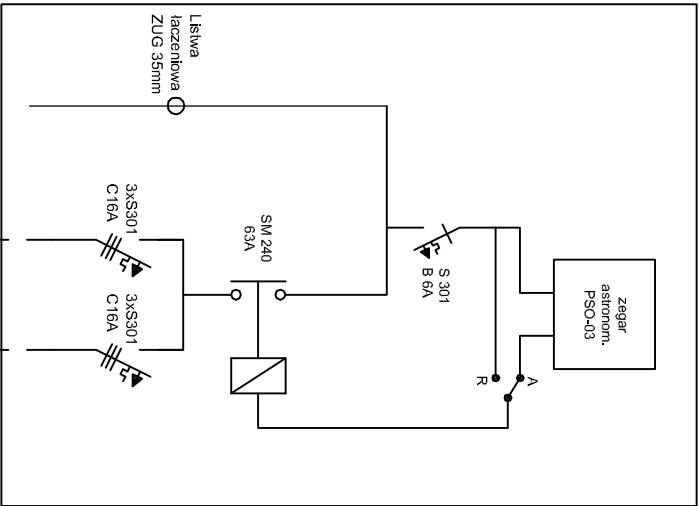

61m/55m

istniejący odcinek linii oświetlenia
ulicy Zielonej - obw. nr 1

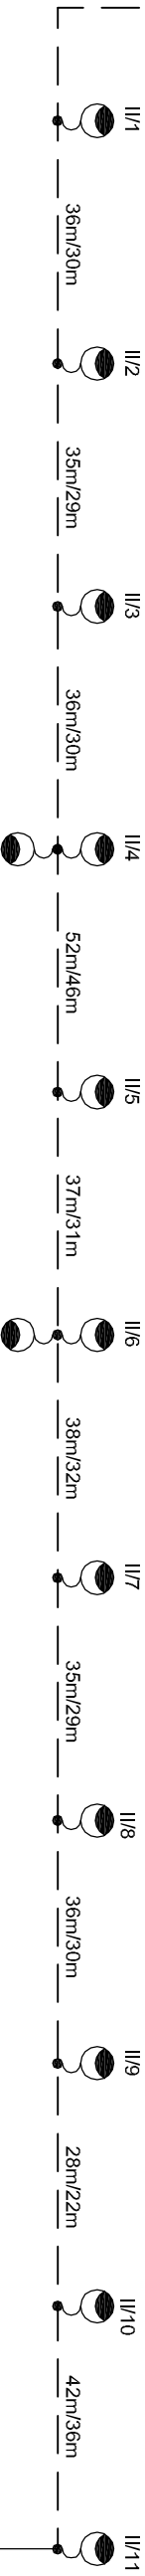

Schemat ideowy zasilania


— - - - -
- proj. obwód linii oświetlenia drogowego o długości 436
mb z zapasami (długość trasy - 370m), kabel typu YAKY
4x35mm².

II/1, II/2, II/3, II/5
II/7, II/8, II/9,
II/10, II/11
- proj. słup oświetleniowy typu SR7 z wysięgnikiem
W16/1/1/0,5 wraz z proj. oprawą oświetleniową typu
SGS 103 1xSON-TP 100W kompletną,

II/4, II/6
- proj. słup oświetleniowy typu SR7 z wysięgnikiem
W16/1/2/1 wraz z proj. oprawą oświetleniową typu SGS
103 1xSON-TP 100W kompletną,

49m/43m - długość kabla z zapasami / długość wykopu

- uzimienie słupa szpilkowe typu GALMAR

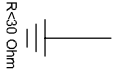

 USŁUGI PROJEKTOWO-WYKONAWCZE PROINSTAL S.C. ul. Piłgowa 21, 74-400 Dębno www.proinstal.org kontakt@proinstal.org				Nr rysunku: E2	
Inwestor : Miejsko Kostrzyn nad Odrą ul. Graniczna 2: 66-470 Kostrzyn nad Odrą				Skala:	
Objekt: Przebudowa drogi ul. Turkusowej, Kwiatowej - budowa linii oświetlenia ulicznego oraz Przebudowa sieci elektroenergetycznej - linii oświetlenia ulicznego przy ul. Akacjowej dz. nr 1319/34, 1357/4, 608/20, 1319/50, 648/11, 1319/59, 648/5 - obr. 1 w Kostrzynie nad Odrą				Faza: PB	
Tytuł rysunku : PROJEKT ZAGOSPODAROWANIA TERENU					
Autor:		Imię i Nazwisko		Nr uprawnień i typ	
Projektował:		mgr inż. Rafał Frieske		LBS/0010/POOE/06	
		uprawnienia w specjalności instalacyjnej elektrycznej bez ograniczeń		LBS/IE/2064/04	
Sprawdził:		mgr inż. Grzegorz Dąbski		ZAP/0069/POOE/05	
		uprawnienia w specjalności instalacyjnej elektrycznej bez ograniczeń		ZAP/IE/0188/05	
		09.2015			