


R-1
Rów melioracji szczegółowej

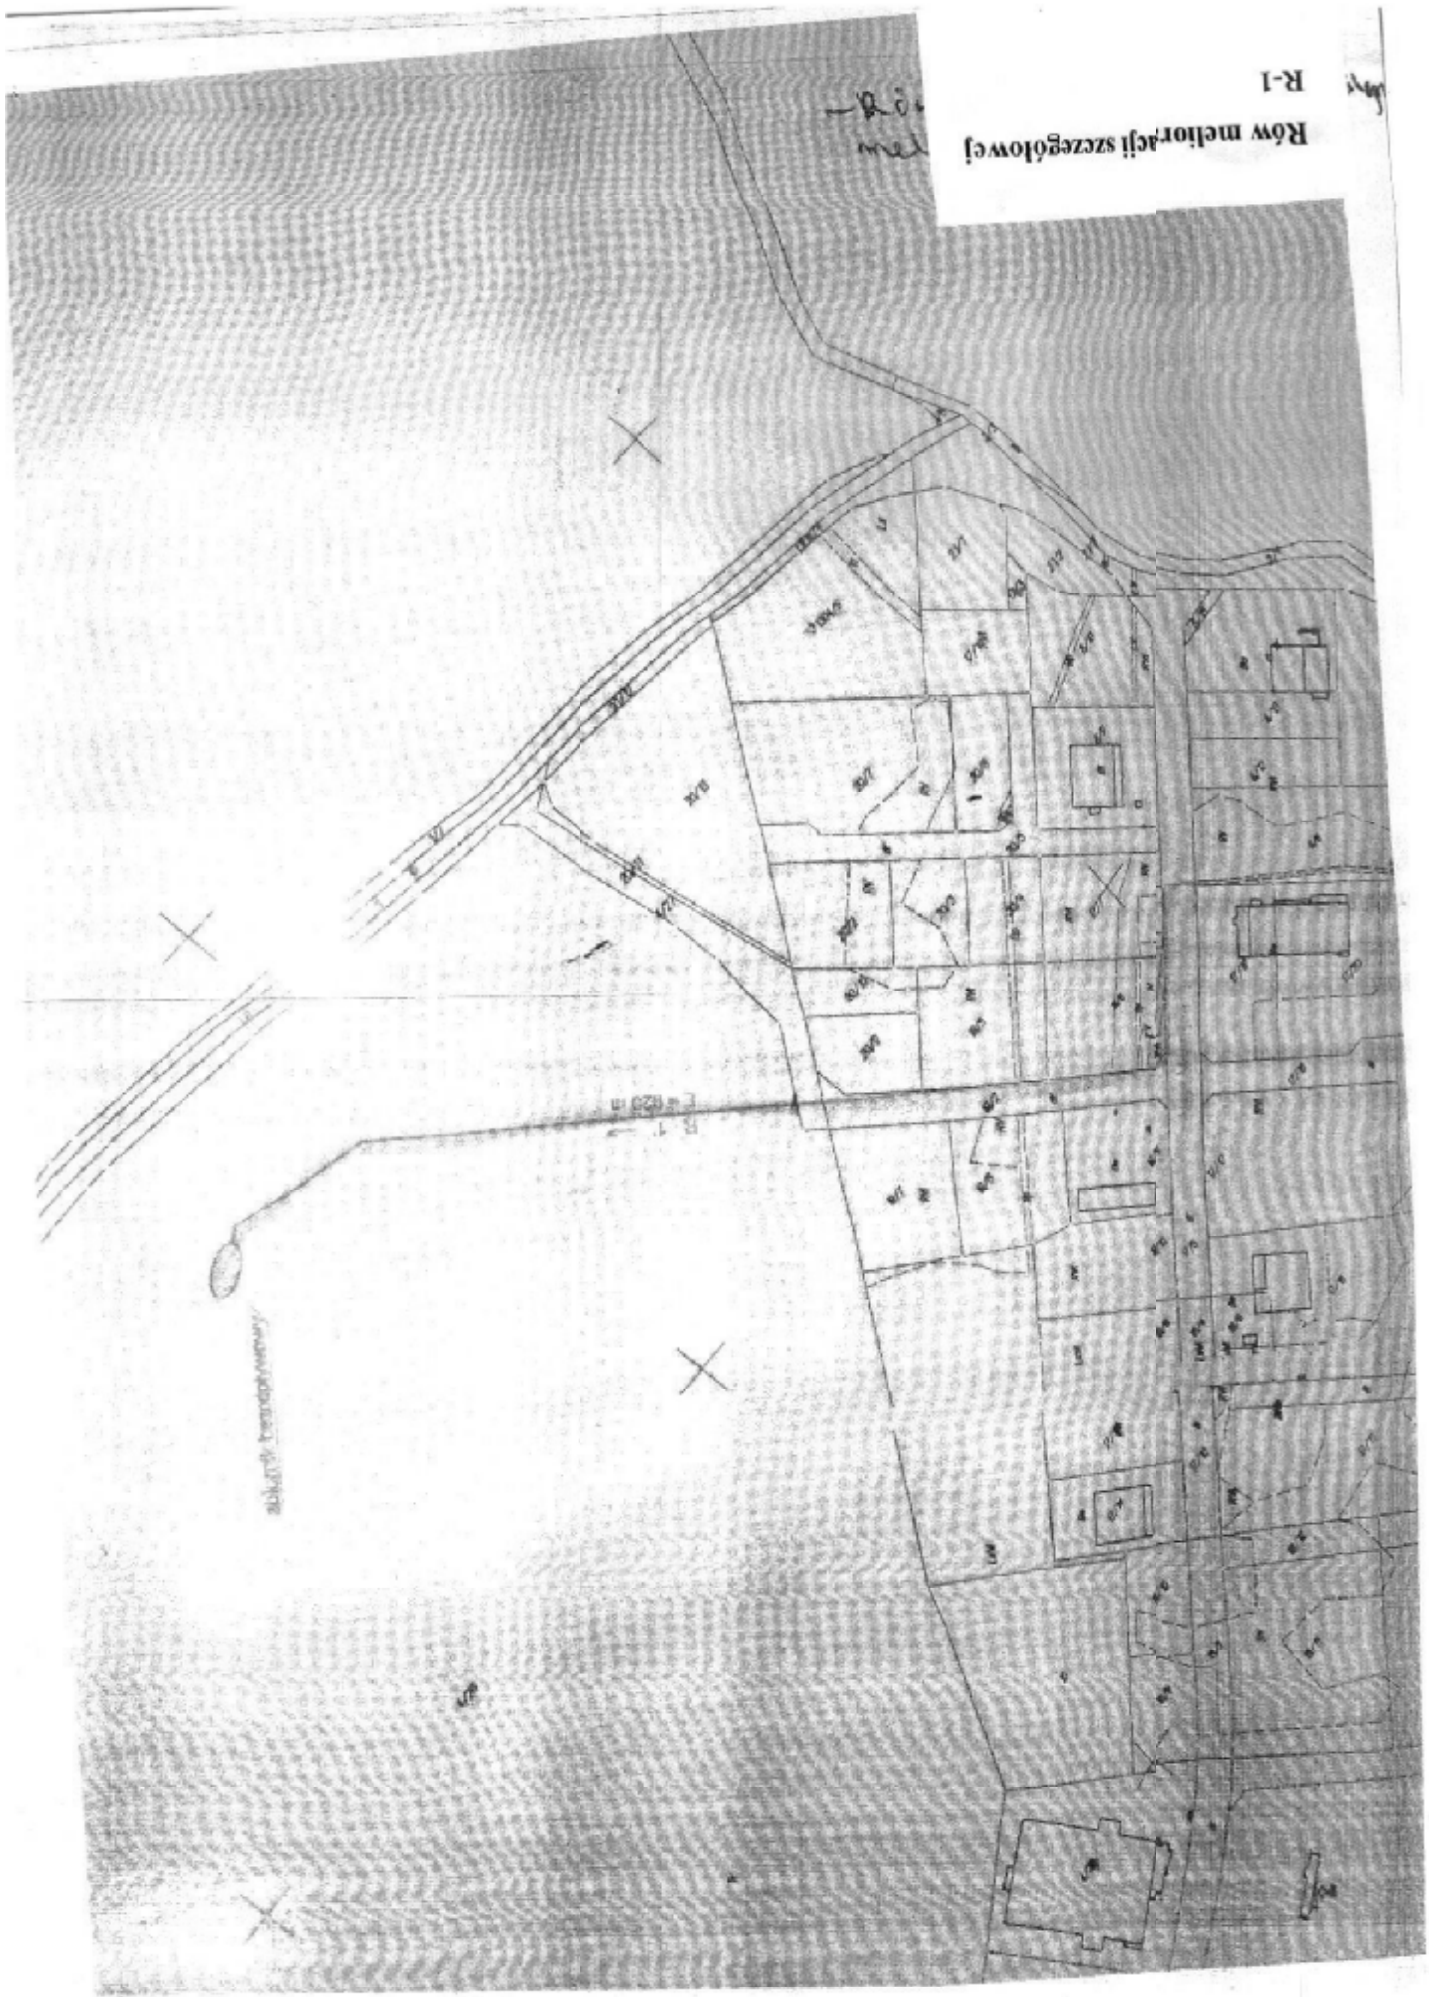

składowisko techniczne