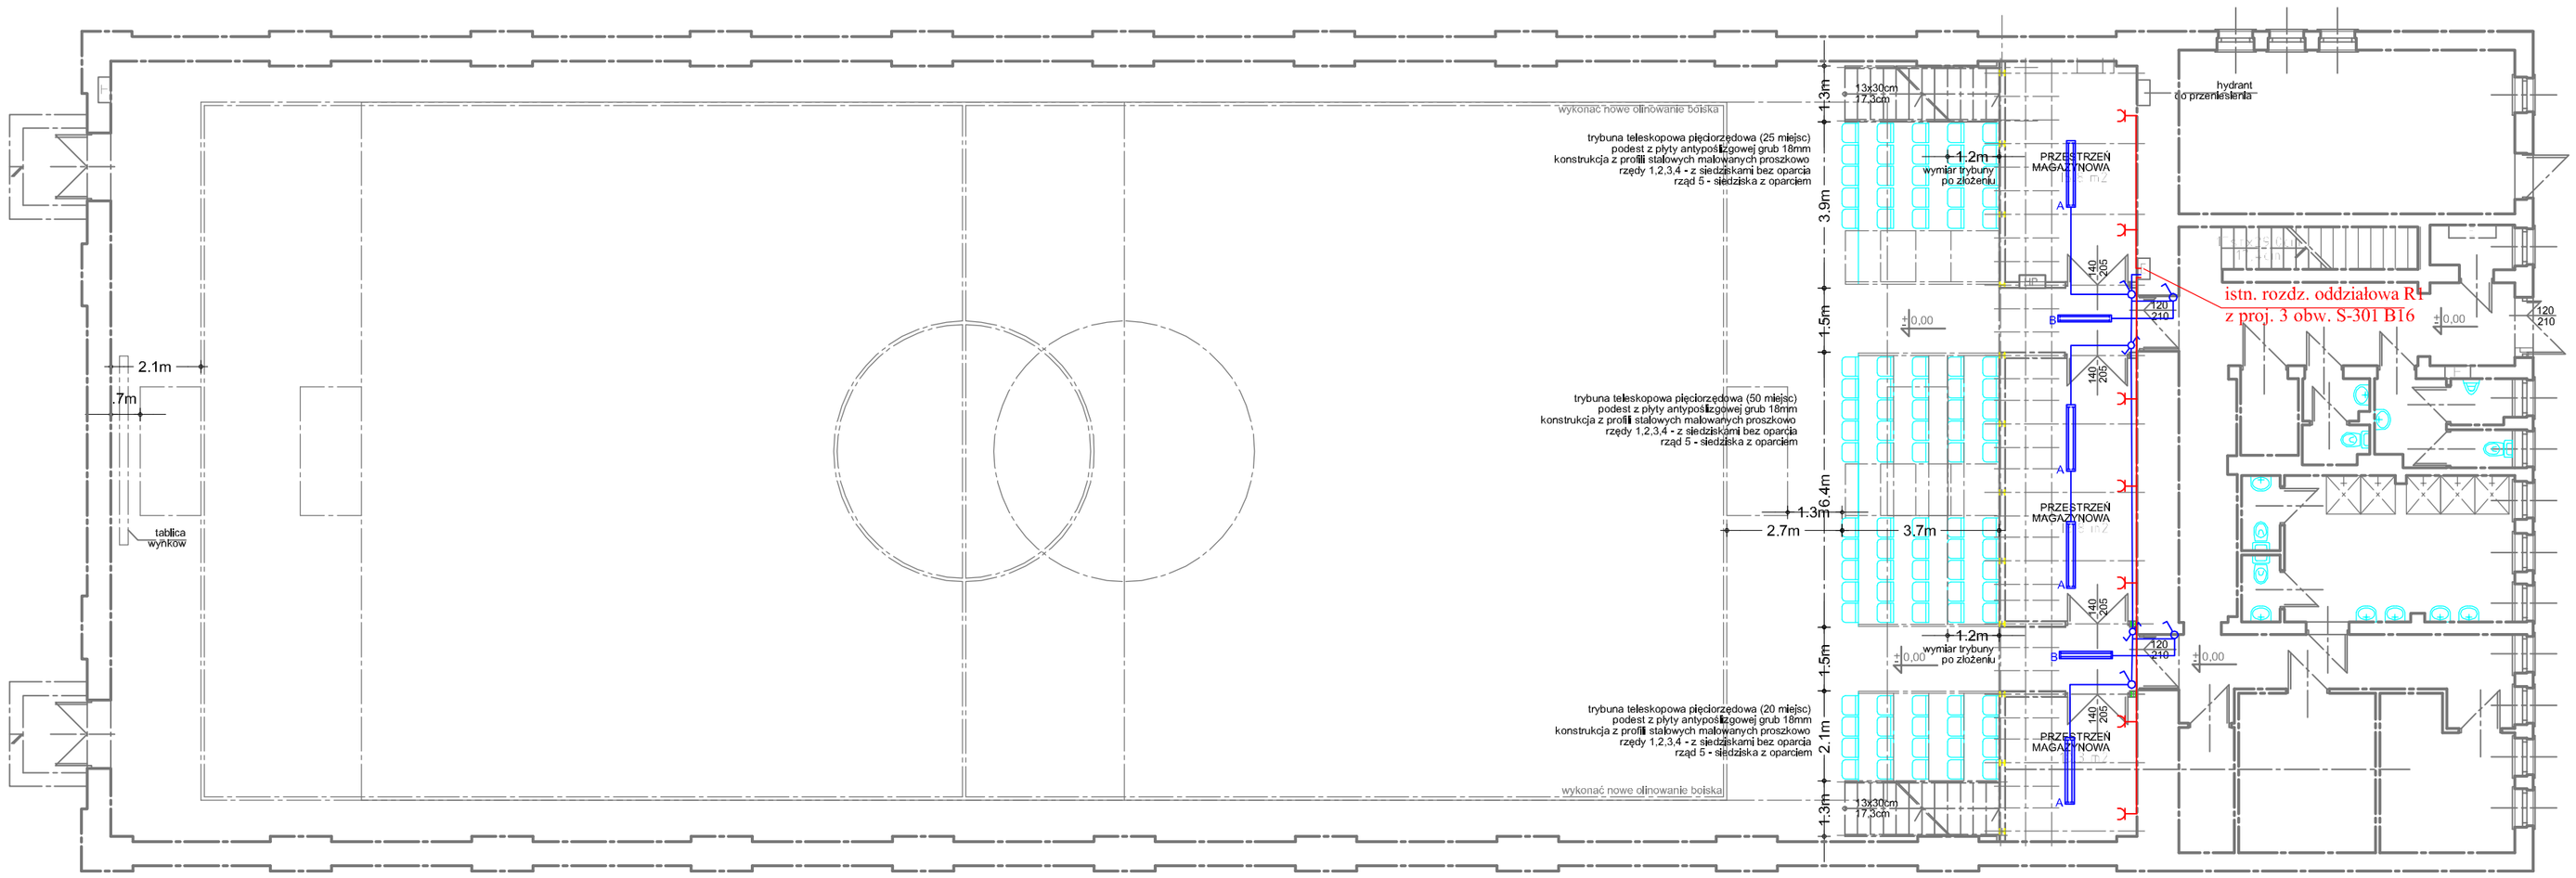

LEGENDA:

- Projektowane gniazdo 230V 16A z bolcem ochronnym wtynkowe
- Projektowany przewód typu YDY 3x2,5mm ² dla zasilania gniazd prądowych.
- Projektowany przewód YDY 3x1,5mm ² dla zasilania opraw oświetleniowych.
- A - projektowana oprawa jarzeniowa typu TCS098 C3 2xTL-D58W/840
- B - projektowana oprawa jarzeniowa typu TCS098 C3 2xTL-D36W/840
- Projektowany łącznik jednobiegunowy 230V, 10A,
- Projektowany łącznik "schodowy" 230V, 10A, o

	"AKWADRAT" Sp. z o.o. ul. Mieszka I 57/5, 66-400 Gorzów Wlkp. tel. /95/ 738 86 68		
NAZWA	PRZEBUDOWA HALI SPORTOWEJ		
ADRES	DZIAŁKI O NR EWID.: 116/62, 116/63 OBRĘB 4-ŚRODMIEŚCIE UL. WOJSKA POLSKIEGO 6 66-470 KOSTRZYN NAD ODRĄ		**E1**
TYTUŁ RYSUNKU	**RZUT PRZYZIEMIA** **INSTALACJE ELEKTRYCZNE**	1:100 SKALA	ARK. NR
	IMIĘ I NAZWISKO SPECJALNOŚĆ I NUMER UPRAWNIEŃ	DATA	PODPIS
	BRANŻA ELEKTRYCZNA		
AUTOR	mgr inż. Rafał Frieske upr. budowlane do projektowania bez ograniczeń w specjalności instalacyjnej elektrycznej LBS/0312/POOE/06	28.01.2016	
SPRAWDZIŁ	mgr inż. Grzegorz Dąbski upr. budowlane do projektowania bez ograniczeń w specjalności instalacyjnej elektrycznej ZAP/0069/POOE/05	28.01.2016	