


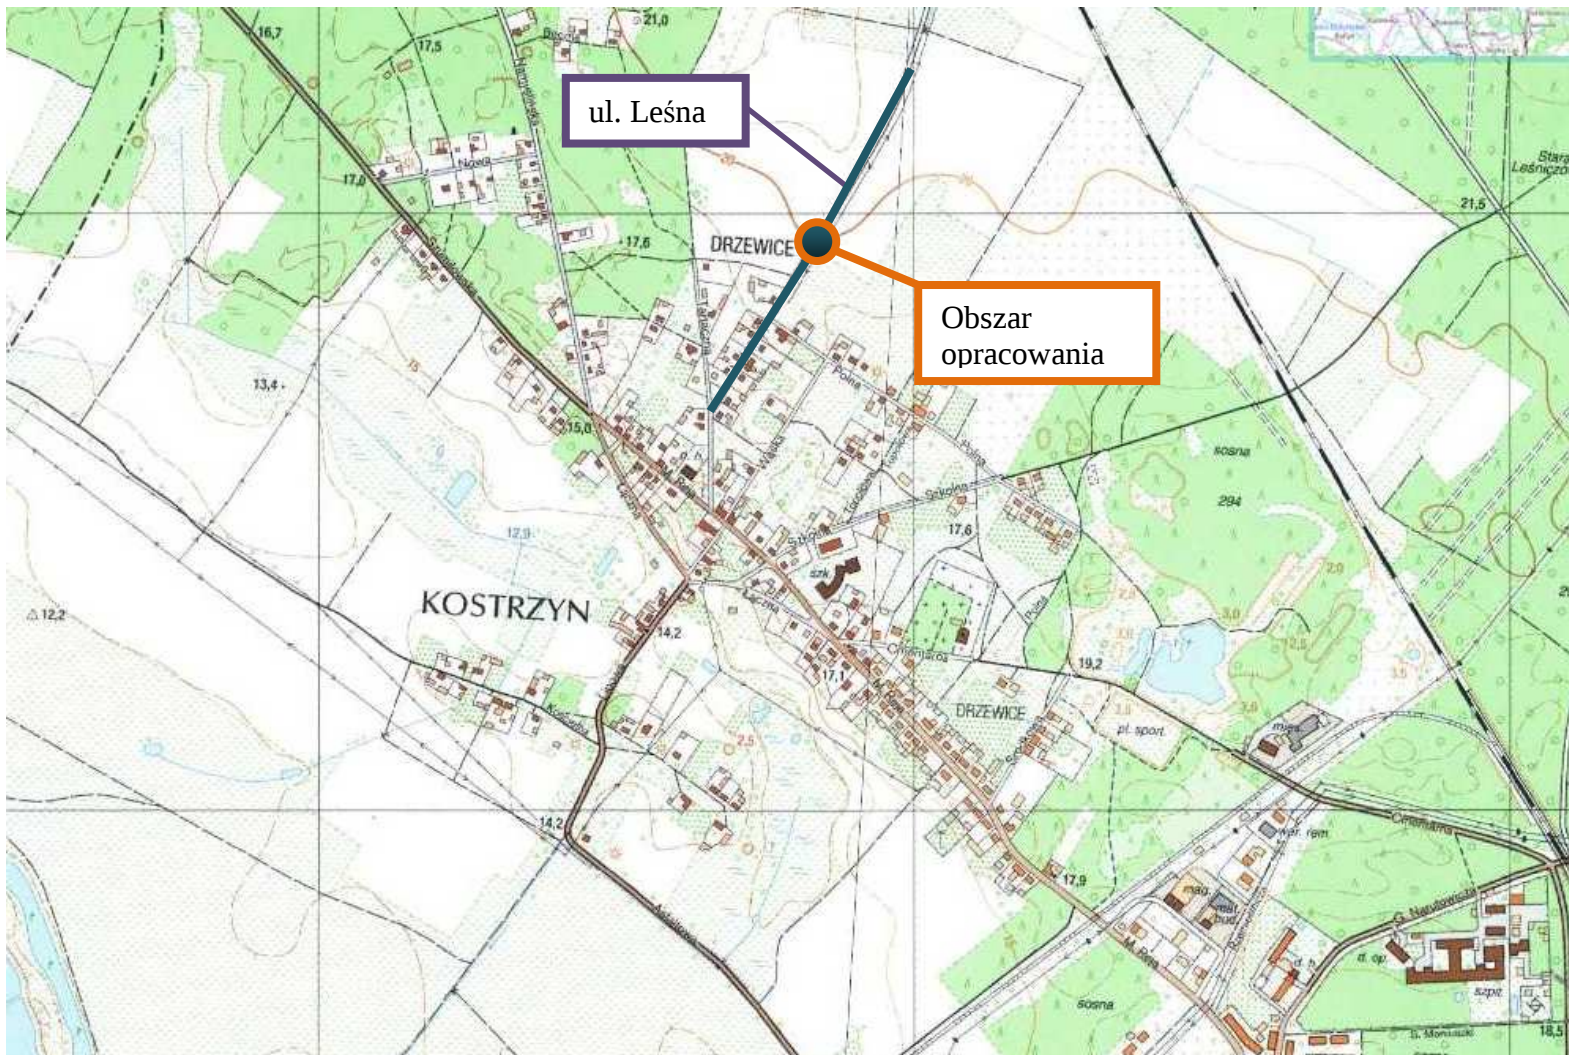

Miasto Kostrzyn nad Odrą, ul. Graniczna 2, 66-470 Kostrzyn nad Odrą				
FAZA	PROJEKT ZGŁOSZENIA ROBÓT			
Część	Drogowa			
Obiekt	Budowa zjazdu z ul. Leśnej w m. Kostrzyn nad Odrą			
Adres	Gmina Kostrzyn, Powiat gorzowski, ul. Leśna w m. Kostrzyn nad Odrą dz. nr: 124, 230/6			
Inwestor	Miasto Kostrzyn nad Odrą, ul. Graniczna 2, 66-470 Kostrzyn nad Odrą			
Nr rysunku 1.1	Plan orientacyjny			Skala 1: 10 000
Autor	Imię Nazwisko	Nr Uprawnień	Data	Podpis
Projektant	Mgr inż. Radosław Ostraszewski	Upr. Bud. Nr LUKG/0024/POOD/04	04. 2016	