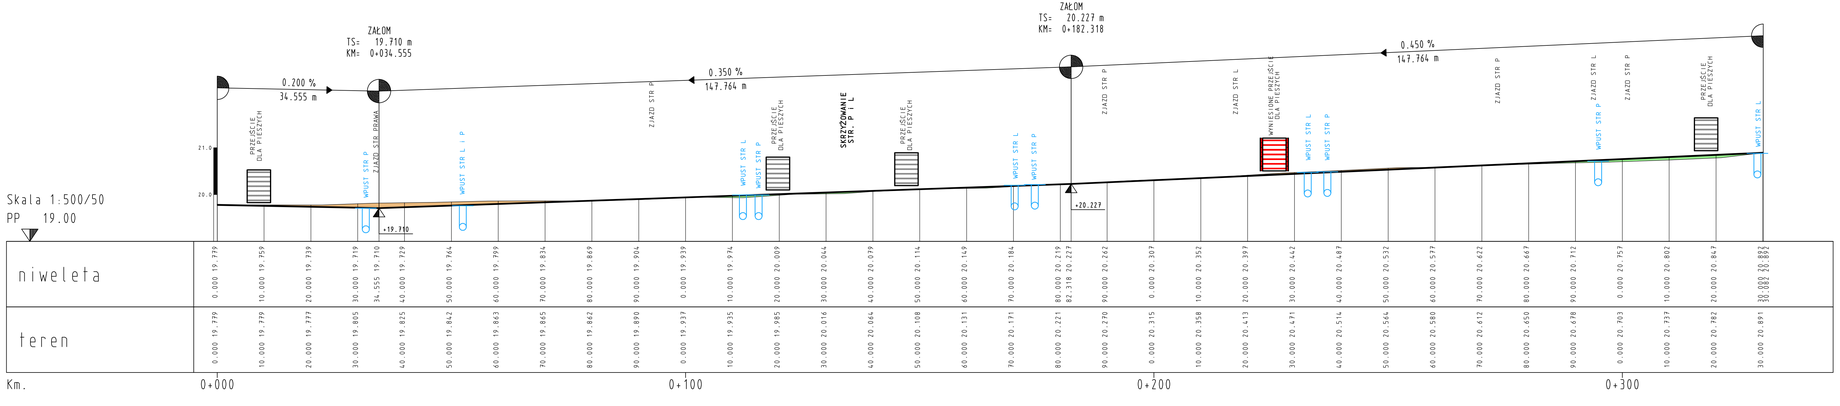

LEGENDA

H= 1000 m
T= 13.750 m
f= 0.095 m
TS= 48.316 m
KM= 0+083.633

załom niweletv z podaniem spadku i/lub wzniesienia w [%], długości spadku i/lub wzniesienia, promienia łuku, długości stycznej, strzałki łuku, rzędnej załomu i pikietażu

początek i koniec łuku pionowego

0.750 % 17.330 m
2.000 % 83.633 m

najniższy punkt niwelety

najwyższy punkt niwelety

RAMIKO
Kinga Ostraszewska
ul. Gronowa 3
66-450 Jenin
NIP 948-176-43-06
telfax: 095-718-25-77
e-mail: ramiko_ko@o2.pl

INWESTOR
MIASTO KOSTRZYN NAD ODRĄ
ul.Grańczna 2
66-470 Kostrzyn nad Odrą

FAZA	Projekt zgłoszenia robót			
Część	Drogowa			
Obiekt	**Przebudowa drogi - ulicy Tadeusza Kościuszki w m. Kostrzyn na Odrą**			
Adres	ulica Kościuszki w m. Kostrzyn nad Odrą			
Inwestor	MIASTO KOSTRZYN NAD ODRĄ			
Nr rysunku 4.1	**NIWELETA**			Skala 1:500/50
Autor	Imię i Nazwisko	Nr. Uprawnień	Data	Podpis
Projektant	mgr inż. Radosław Ostraszewski	Upr. Bud. Nr ŁUKG/0024/POOD/04	08.2016	
PROJEKT ZGŁOSZENIA ROBÓT				
Opracowanie	mgr inż. Kinga Ostraszewska	08.2016		